


VÝKRES: KŘÍDLOVICKÁ 66 - oprava bytové jednotky č. 4, 2. NP

ZJEDNODUŠENÝ PŮDORYS- Elektroinstalace

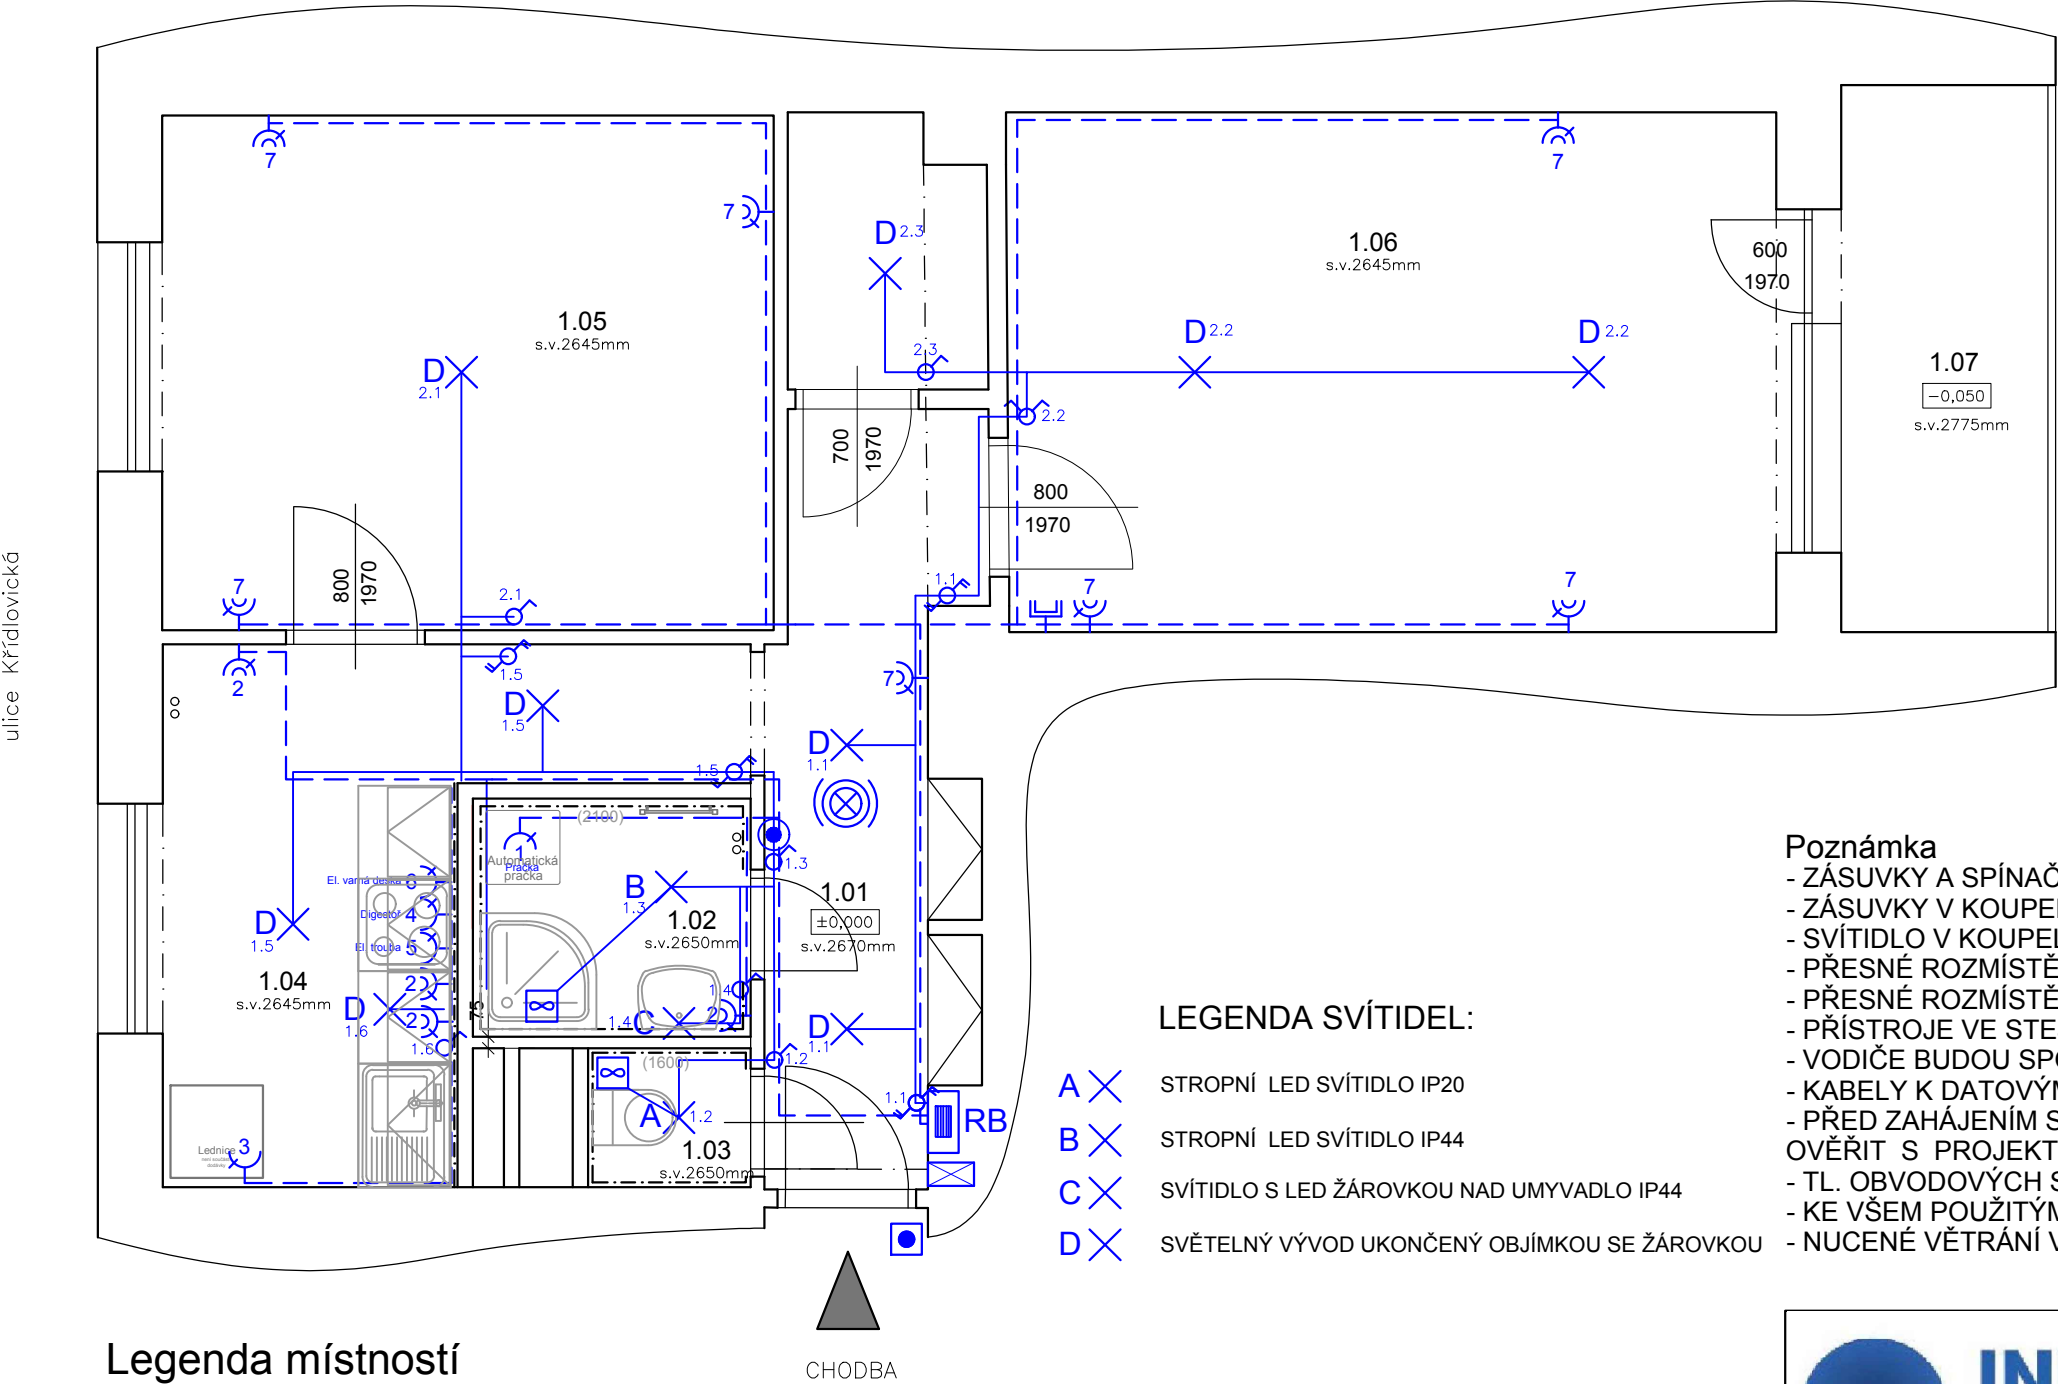

ulice Křídlovická

ulice Poříčí

Legenda materiálu

- ZDIVO
- Legenda:**
- RB ROZVADĚČ BYTU
- SVĚTELNÝ OBVOD CYKY ...1,5mm
- ZÁSUVKOVÝ OBVOD 230V CYKY 3Cx2,5mm
- SPÍNAČ 10A 250V ŘAZENÍ 1 IP20, ZAPUŠTĚNÝ, BÍLÝ
- SPÍNAČ 10A 250V ŘAZENÍ 6 IP20, ZAPUŠTĚNÝ, BÍLÝ
- SPÍNAČ 10A 250V ŘAZENÍ 5 IP20, ZAPUŠTĚNÝ BÍLÝ
- SPÍNAČ 10A 250V ŘAZENÍ 6+6 IP20, ZAPUŠTĚNÝ, BÍLÝ
- SPÍNAČ SE SIG. DOUTNAVKOU 10A 250V IP20, ZAPUŠTĚNÝ, BÍLÝ + DOBĚHOVÉ RELÉ
- ZÁSUVKA DOMOVNÍ 250V 16A IP20, ZAPUŠTĚNÁ, BÍLÁ
- ZÁSUVKA DOMOVNÍ DVOJNÁSOBNÁ 250V 16A IP20, ZAPUŠTĚNÁ, BÍLÁ
- NOVÉ ZVONKOVÉ TLAČÍTKO
- NOVÝ DOMÁCÍ TELEFON
- AUTONOMNÍ HLÁSIČ KOUŘE
- ZÁSUVKA STA (ROZVOD BUDE VEDEN V EL CHRÁNIČCE)
- VENTILÁTOR S ČASOVÝM DOBĚHEM

LEGENDA SVÍTIDEL:


- STROPNÍ LED SVÍTIDLO IP20
- STROPNÍ LED SVÍTIDLO IP44
- SVÍTIDLO S LED ŽÁROVKOU NAD UMYVADLO IP44
- SVĚTELNÝ VÝVOD UKONČENÝ OBJÍMKOU SE ŽÁROVKOU

**Poznámka**

- ZÁSUVKY A SPÍNAČE V KUCHYŇSKÉM KOUTĚ +1300mm, ZÁSUVKA PRO DIGESTOŘ +1700mm
- ZÁSUVKY V KOUPELNĚ +1200-1300mm
- SVÍTIDLO V KOUPELNĚ NAD UMYVADLEM SPODNÍM OKRAJEM +1750mm
- PŘESNÉ ROZMÍSTĚNÍ VÝVODŮ KUCH. LINKY BUDE ODSOUHLASENO ZÁSTUPCEM INVESTORA
- PŘESNÉ ROZMÍSTĚNÍ ZÁSUVK A SVĚTEL BUDE ODSOUHLASENO ZÁSTUPCEM INVESTORA
- PŘÍSTROJE VE STEJNÉ VÝŠCE SDRUŽOVAT DO VÍCENÁSOBNÝCH RÁMEČKŮ.
- VODIČE BUDOU SPOJOVÁNY PŘÍMO V KRABICÍCH ZA ZÁSUVKAMI A VYPÍNAČI !!!
- KABELY K DATOVÝM ZÁSUVKÁM BUDOU ROZŠÍŘENY O UTP KABEL
- PŘED ZAHÁJENÍM STAVEBNÍCH PRACÍ NUTNO PŘEDEM ZKONTROLOVAT VŠECHNY MÍRY A OVĚŘIT S PROJEKTOVOU DOKUMENTACÍ
- TL. OBVODOVÝCH STĚN JE ORIENTAČNÍ
- KE VŠEM POUŽITÝM VÝROBKŮM BUDOU DOLOŽENY TECHNICKÉ LISTY
- NUCENÉ VĚTRÁNÍ V KOUPELNĚ A NA WC BUDE ŘEŠENO VENTILÁTOREM S ČASOVÝM DOBĚHEM

Legenda místností

| Č.M.   | NÁZEV MÍSTNOSTI | PLOCHA (m²) | DRUH PODLAHY | POVRCH STĚN  | POVRCH STROP | POZN.            |
|--------|-----------------|-------------|--------------|--------------|--------------|------------------|
| 1.01   | CHODBA          | 5,6         | PVC          | ŠTUK. OMÍTKA | ŠTUK. OMÍTKA | MDF LIŠTA        |
| 1.02   | KOUPELNA        | 2,7         | DLAŽBA       | ŠTUK. OMÍTKA | ŠTUK. OMÍTKA | OBKLAD v. 2100mm |
| 1.03   | WC              | 1,3         | DLAŽBA       | ŠTUK. OMÍTKA | ŠTUK. OMÍTKA | OBKLAD v. 1600mm |
| 1.04   | KUCHYŇ          | 8,3         | PVC          | ŠTUK. OMÍTKA | ŠTUK. OMÍTKA | MDF LIŠTA        |
| 1.05   | POKOJ 1         | 13,2        | PARKETY      | ŠTUK. OMÍTKA | ŠTUK. OMÍTKA | MDF LIŠTA        |
| 1.06   | POKOJ 2         | 16,7        | PARKETY      | ŠTUK. OMÍTKA | ŠTUK. OMÍTKA | MDF LIŠTA        |
| 1.07   | ŠATNA           | 2,2         | PVC          | ŠTUK. OMÍTKA | ŠTUK. OMÍTKA | MDF LIŠTA        |
| 1.08   | LODŽIE          | 4,7         | CETRIS       | ŠTUK. OMÍTKA | ŠTUK. OMÍTKA | UZAVŘENÁ LODŽIE  |
| CELKEM |                 | 56,6        |              |              |              |                  |

|   |  |  |                                  |       |
|---|--|--|----------------------------------|-------|
|  |  | Zodp. projektant:<br>Ing. Zdeněk Kovář | Otisk razítka:                   |       |
|   |  | Projektant:<br>Ing. Zuzana Greplová    |                                  |       |
| Investor: Statutární město Brno, městská část Brno-střed, Dominikánská 2, 601 69 Brno |  |  |                                  |       |
| Místo:<br>Brno  | Stupeň:<br>DSP   | Datum:<br>Říjen 2020                   | Podpis:                          |       |
| Měřítko:<br>1 : 50  | Akce:<br><b>KŘÍDLOVICKÁ 66 - oprava bytové jednotky č.4</b><br><br>Křídlovická 368/66, Brno-střed, par.č. 1399, k.ú. Staré Brno (610089) |  | Č. výkresu:<br><br><b>D1.4.3</b> | Paré: |
| Číslo zakázky:  |  |  |                                  |       |