


VÝKRES: KŘÍDLOVICKÁ 64 - oprava byt. jednotky č. 12, 4. NP

Schéma kuchyňské linky - pouze návrh, není součástí dodávky

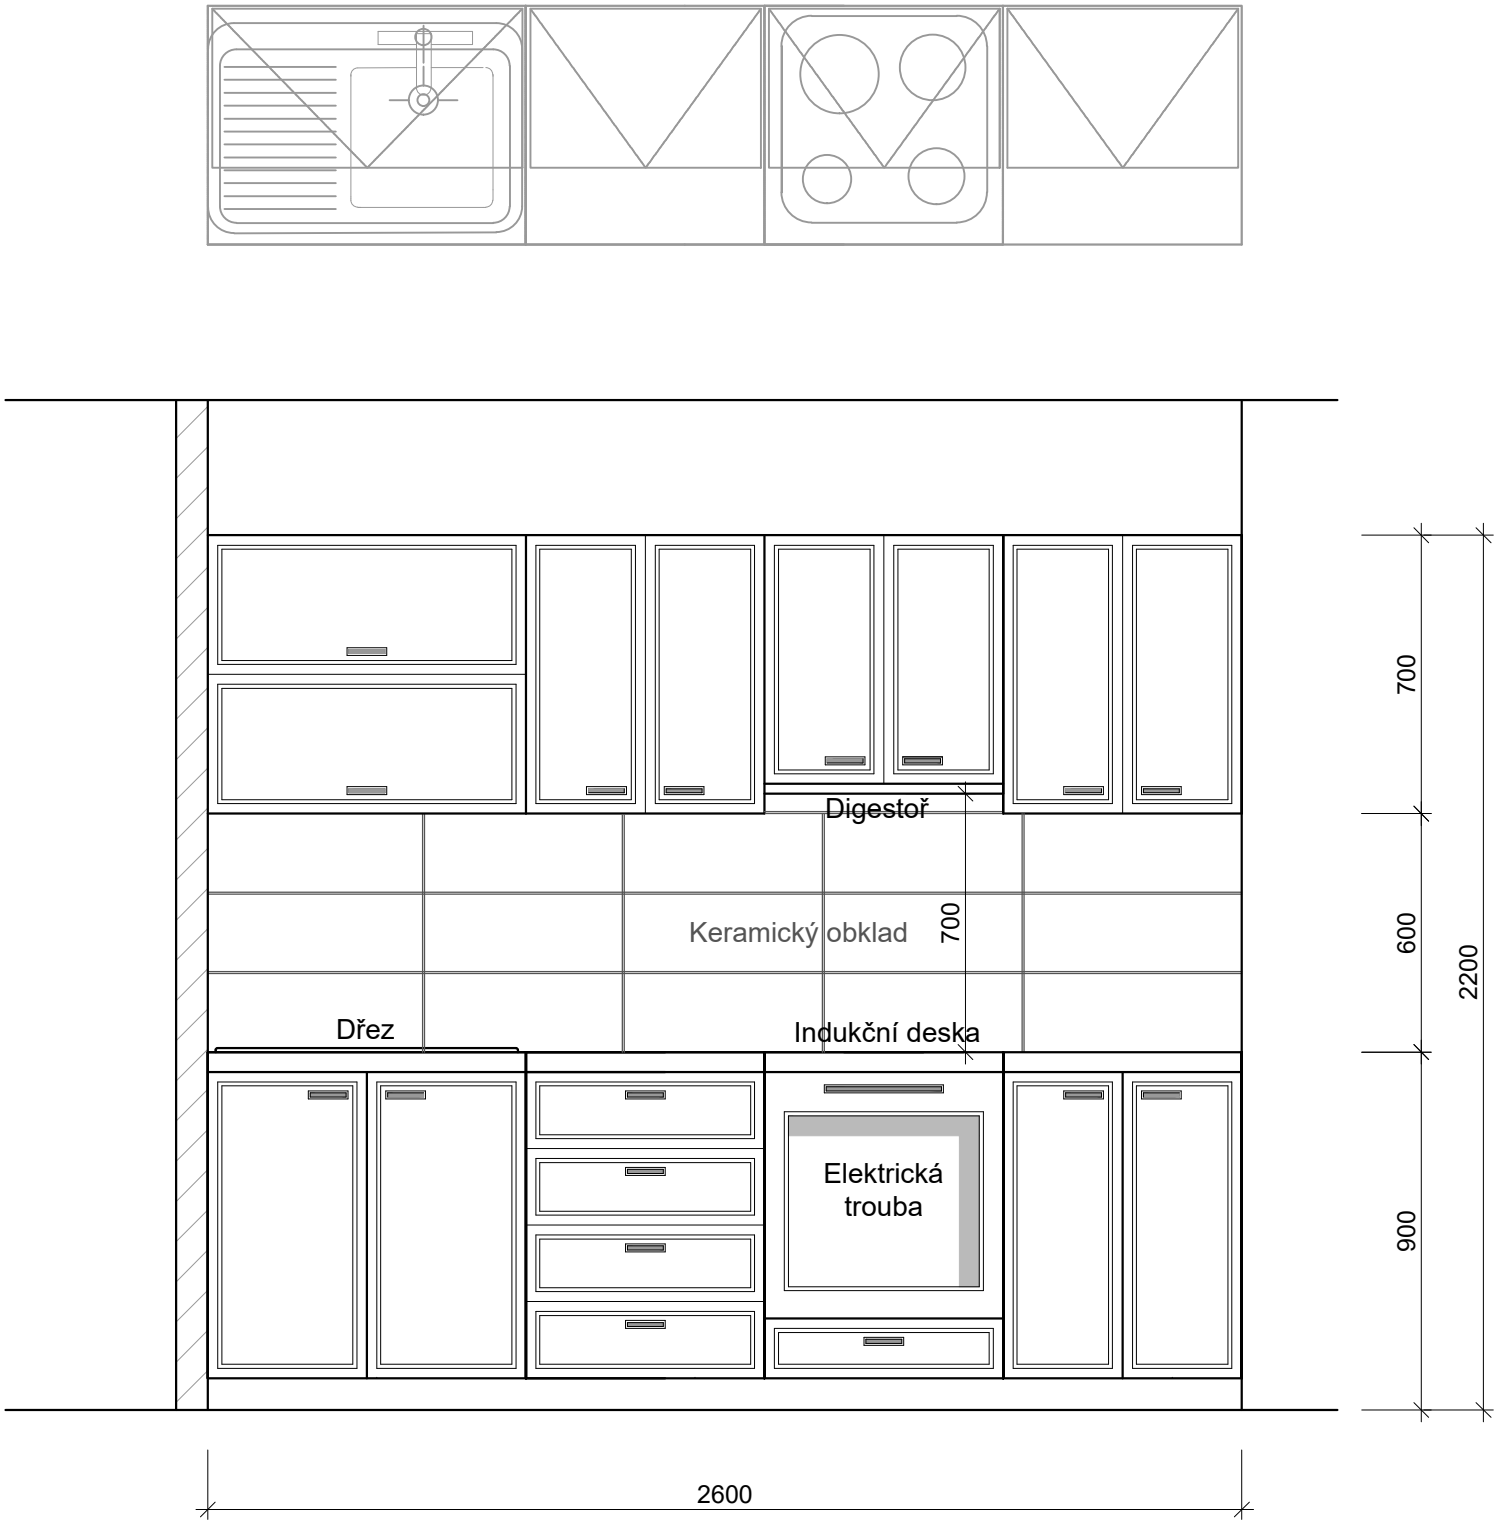

		Zodp. projektant: Ing. Zdeněk Kovář		Otisk razítko:	
		Projektant: Ing. Zuzana Greplová			
Investor: Statutární město Brno, městská část Brno-střed, Dominikánská 2, 601 69 Brno					
Místo: Brno	Stupeň: DPS	Datum: Říjen 2020		Podpis:	
Měřítko: 1 : 50	Akce: KŘÍDLOVICKÁ 64 - oprava bytové jednotky č. 12 Křídlovická 366/64, Brno-střed, par.č. 1400, k.ú. Staré Brno (610089)			Č. výkresu:	Paré:
Číslo zakázky:				Název: Schéma kuchyňské linky	