


VÝKRES: KŘÍDLOVICKÁ 64 - oprava bytové jednotky č. 12, 4. NP

ZJEDNODUŠENÝ PŮDORYS- Navrhovaný stav

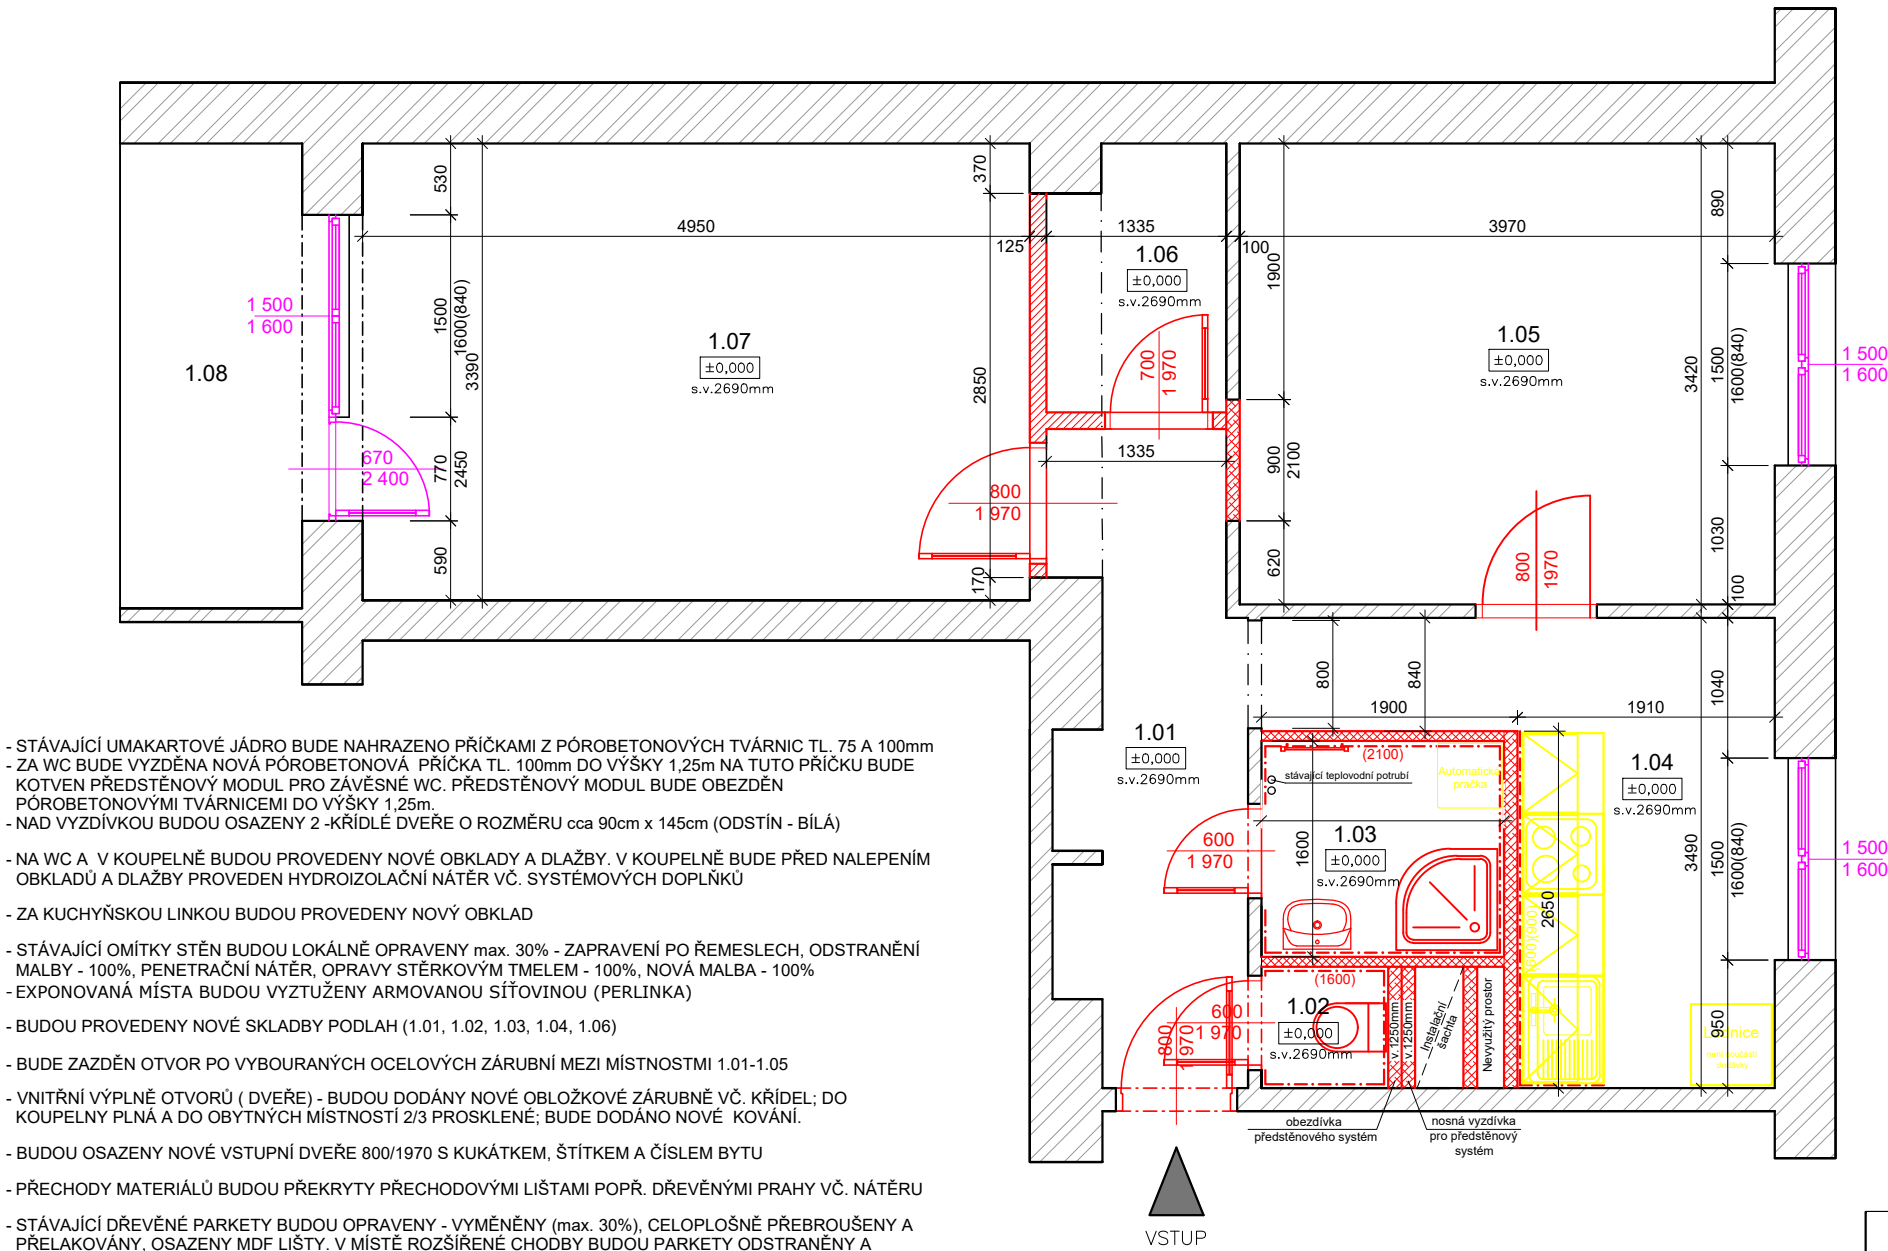

- STÁVAJÍCÍ UMAKARTOVÉ JÁDRO BUDE NAHRAZENO PŘÍČKAMI Z PÓROBETONOVÝCH TVÁRNIC TL. 75 A 100mm
- ZA WC BUDE VYZDĚNA NOVÁ PÓROBETONOVÁ PŘÍČKA TL. 100mm DO VÝŠKY 1,25m NA TUTO PŘÍČKU BUDE KOTVEN PŘEDSTĚNOVÝ MODUL PRO ZÁVĚSNÉ WC. PŘEDSTĚNOVÝ MODUL BUDE OBEZDĚN PÓROBETONOVÝMI TVÁRNICEMI DO VÝŠKY 1,25m.
- NAD VYZDÍVKOU BUDOU OSAZENY 2 -KŘÍDLÉ DVEŘE O ROZMĚRU cca 90cm x 145cm (ODSTÍN - BÍLÁ)
- NA WC A V KOUPELNĚ BUDOU PROVEDENY NOVÉ OBKLADY A DLAŽBY. V KOUPELNĚ BUDE PŘED NALEPENÍM OBKLADŮ A DLAŽBY PROVEDEN HYDROIZOLAČNÍ NÁTĚR VČ. SYSTÉMOVÝCH DOPLŇKŮ
- ZA KUCHYŇSKOU LINKOU BUDOU PROVEDENY NOVÝ OBKLAD
- STÁVAJÍCÍ OMÍTKY STĚN BUDOU LOKÁLNĚ OPRÁVENY max. 30% - ZAPRAVENÍ PO ŘEMESLECH, ODSTRANĚNÍ MALBY - 100%, PENETRAČNÍ NÁTĚR, OPRAVY STĚRKOVÝM TMELEM - 100%, NOVÁ MALBA - 100%
- EXPOUNOVANÁ MÍSTA BUDOU VYZTUŽENY ARMOVANOU SÍŤOVINOU (PERLINKA)
- BUDOU PROVEDENY NOVÉ SKLADBY PODLAH (1.01, 1.02, 1.03, 1.04, 1.06)
- BUDE ZAZDĚN OTVOR PO VYBOURANÝCH OCELOVÝCH ZÁRUBNÍ MEZI MÍSTNOSTMI 1.01-1.05
- VNITŘNÍ VÝPLNĚ OTVORŮ ( DVEŘE) - BUDOU DODÁNY NOVÉ OBLOŽKOVÉ ZÁRUBNĚ VČ. KŘÍDEL; DO KOUPELNY PLNÁ A DO OBYTNÝCH MÍSTNOSTÍ 2/3 PROSKLENÉ; BUDE DODÁNO NOVÉ KOVÁNÍ.
- BUDOU OSAZENY NOVÉ VSTUPNÍ DVEŘE 800/1970 S KUKÁTKEM, ŠTÍTKEM A ČÍSLEM BYTU
- PŘECHODY MATERIÁLŮ BUDOU PŘEKRYTY PŘECHODOVÝMI LIŠTAMI POPŘ. DŘEVĚNÝMI PRAHY VČ. NÁTĚRU
- STÁVAJÍCÍ DŘEVĚNÉ PARKETY BUDOU OPRÁVENY - VYMĚNĚNY (max. 30%), CELOPLOŠNĚ PŘEBROUŠENY A PŘELAKOVÁNY, OSAZENY MDF LIŠTY. V MÍSTĚ ROZŠÍŘENÉ CHODBY BUDOU PARKETY ODSTRANĚNY A NAHRAZENY NOVOU SKLADBOU
- NA STROPECH BUDE PONECHÁNA STÁVAJÍCÍ OMÍTKA, BUDOU ODSTRANĚNY POUZE NESOUDRŽNÉ PLOCHY (max.10%) A PROVEDENO ZAPRAVENÍ PO ŘEMESLECH
- BUDOU ZAPRAVENY OTVORY PO VĚTRACÍCH MŘÍŽKÁCH SPIŽE I Z VENKOVNÍ STRANY !!!
- VENKOVNÍ VÝPLNĚ OTVORŮ (OKNA) BUDOU OPRÁVENA DO FUNKČNÍHO STAVU (ODSTRANĚN NÁTĚR, PŘEBROUŠENY, OPATŘENY ZÁKLADNÍM NÁTĚREM A min. 2X VRCHNÍ NÁTĚR, OPRÁVENO KOVÁNÍ, SEŠTELOVÁNY PANTY, DOPLNĚNO TĚSNĚNÍ ATD.)
- BUDOU OSAZENY NOVÉ PARAPETY

Legenda materiálu

- STÁVAJÍCÍ ZDIVO
- NOVÉ ZDIVO Z PÓROBETONOVÝCH TVÁRNIC tl. 75mm
- NOVÉ ZDIVO Z PÓROBETONOVÝCH TVÁRNIC tl. 100mm
- NOVÉ SDK PŘÍČKY tl.125mm
- REPASOVANÉ DŘEVĚNÉ KONSTRUKCE
- POUZE NÁVRH, NENÍ SOUČÁSTÍ DODÁVKY

Legenda místností

Č.M.	NÁZEV MÍSTNOSTI	PLOCHA (m²)	DRUH PODLAHY	POVRCH STĚN	POVRCH STROP	POZN.
1.01	CHODBA	6,2	PVC	ŠTUK. OMÍTKA	ŠTUK. OMÍTKA	MDF LIŠTA
1.02	WC	0,8	KERAM. DLAŽBA	ŠTUK. OMÍTKA	ŠTUK. OMÍTKA	OBKLAD v. 1600mm
1.03	KOUPELNA	2,9	KERAM. DLAŽBA	ŠTUK. OMÍTKA	ŠTUK. OMÍTKA	OBKLAD v. 2100mm
1.04	KUCHYŇ	8,4	PVC	ŠTUK. OMÍTKA	ŠTUK. OMÍTKA	MDF LIŠTA OBKLAD ZA LINKOU
1.05	POKOJ 1	13,7	PARKETY	ŠTUK. OMÍTKA	ŠTUK. OMÍTKA	DŘEVĚNÁ LIŠTA
1.06	ŠATNA	2,5	PVC	ŠTUK. OMÍTKA	ŠTUK. OMÍTKA	DŘEVĚNÁ LIŠTA
1.07	POKOJ 2	17,1	PARKETY	ŠTUK. OMÍTKA	ŠTUK. OMÍTKA	DŘEVĚNÁ LIŠTA
1.08	LODŽIE	4,7				UZAVŘENÁ LODŽIE
CELKEM		56,3				

SKLADBA PODLAHY (1.03)

- KERAMICKÁ DLAŽBA DO FLEX.TMELU tl. 15 mm
- HYDROIZOLAČNÍ STĚRKA - 2 VRSTVY VČ. SYSTÉMOVÝCH DOPLŇKŮ
- SAMONIVELAČNÍ STĚRKA tl.10mm
- HLOUBKOVÁ PENETRACE
- STÁVAJÍCÍ NOSNÁ KONSTRUKCE

SKLADBA PODLAHY (1.02)

- KERAMICKÁ DLAŽBA DO FLEX.TMELU tl. 15 mm
- HLOUBKOVÁ PENETRACE
- STÁVAJÍCÍ NOSNÁ KONSTRUKCE

SKLADBA PODLAHY (1.01, 1.04, 1.06)

- PVC PODLAHA (MIN.ZÁTĚŽOVÁ TRÍDA DLE KLASIFIKACE EN 685-TRÍDA MIN. 23 NEBO 31, LEPENÁ, LIŠTY MDF
- SAMONIVELAČNÍ STĚRKA tl.10mm
- HLOUBKOVÁ PENETRACE
- STÁVAJÍCÍ NOSNÁ KONSTRUKCE

SKLADBA PODLAHY (ČÁST 1.05, 1.07)

- PARKETY - REPASE VČ.ROZEBRÁNÍ (POŠKOZENÉ BUDOU NAHRAZENY NOVÝMI - PŘEDPOKLAD DO 10%)
- LEPIDLO NA TVRDÉ PODLAHY
- SAMONIVELAČNÍ STĚRKA tl.20mm
- HLOUBKOVÁ PENETRACE
- STÁVAJÍCÍ NOSNÁ KONSTRUKCE

		Zodp. projektant:		Otisk razítka:	
		Ing. Zdeněk Kovář			
		Projektant:		Podpis:	
		Ing. Zuzana Greplová			
Investor: Statutární město Brno, městská část Brno-střed, Dominikánská 2, 601 69 Brno					
Místo:	Brno	Stupeň:	DPS	Datum:	Říjen 2020
Měřítko:	1 : 50	Akce: KŘÍDLOVICKÁ 64 - oprava bytové jednotky č. 12			
		Křídlovická 366/64, Brno-střed, par.č. 1400, k.ú. Staré Brno (610089)			
Číslo zakázky:		Název: ZJEDNODUŠENÝ PŮDORYS - Navrhovaný stav			
				Č. výkresu:	Paré:
				D1.1.3	