




HORNÍ ČÁST OSTĚNÍ VÝKLADCE

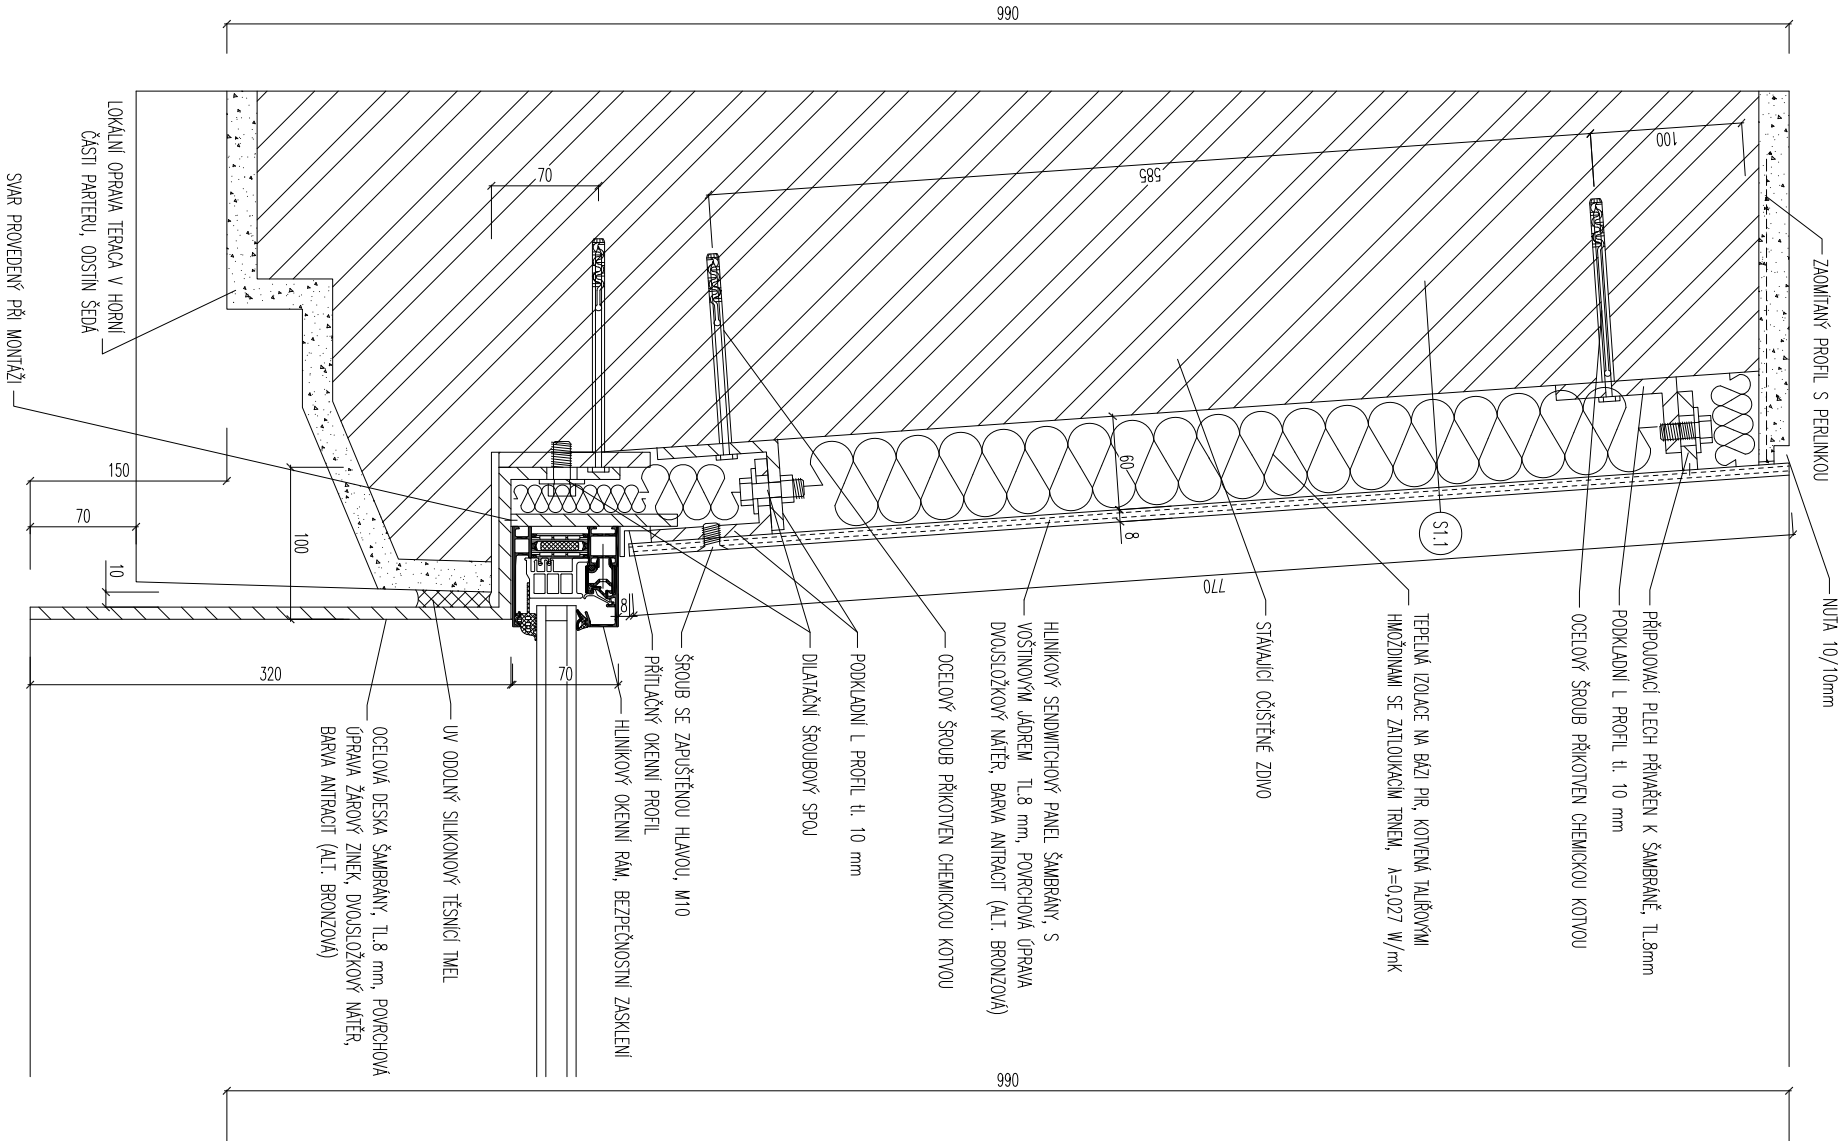

SPODNÍ ČÁST OSTĚNÍ VÝKLADCE

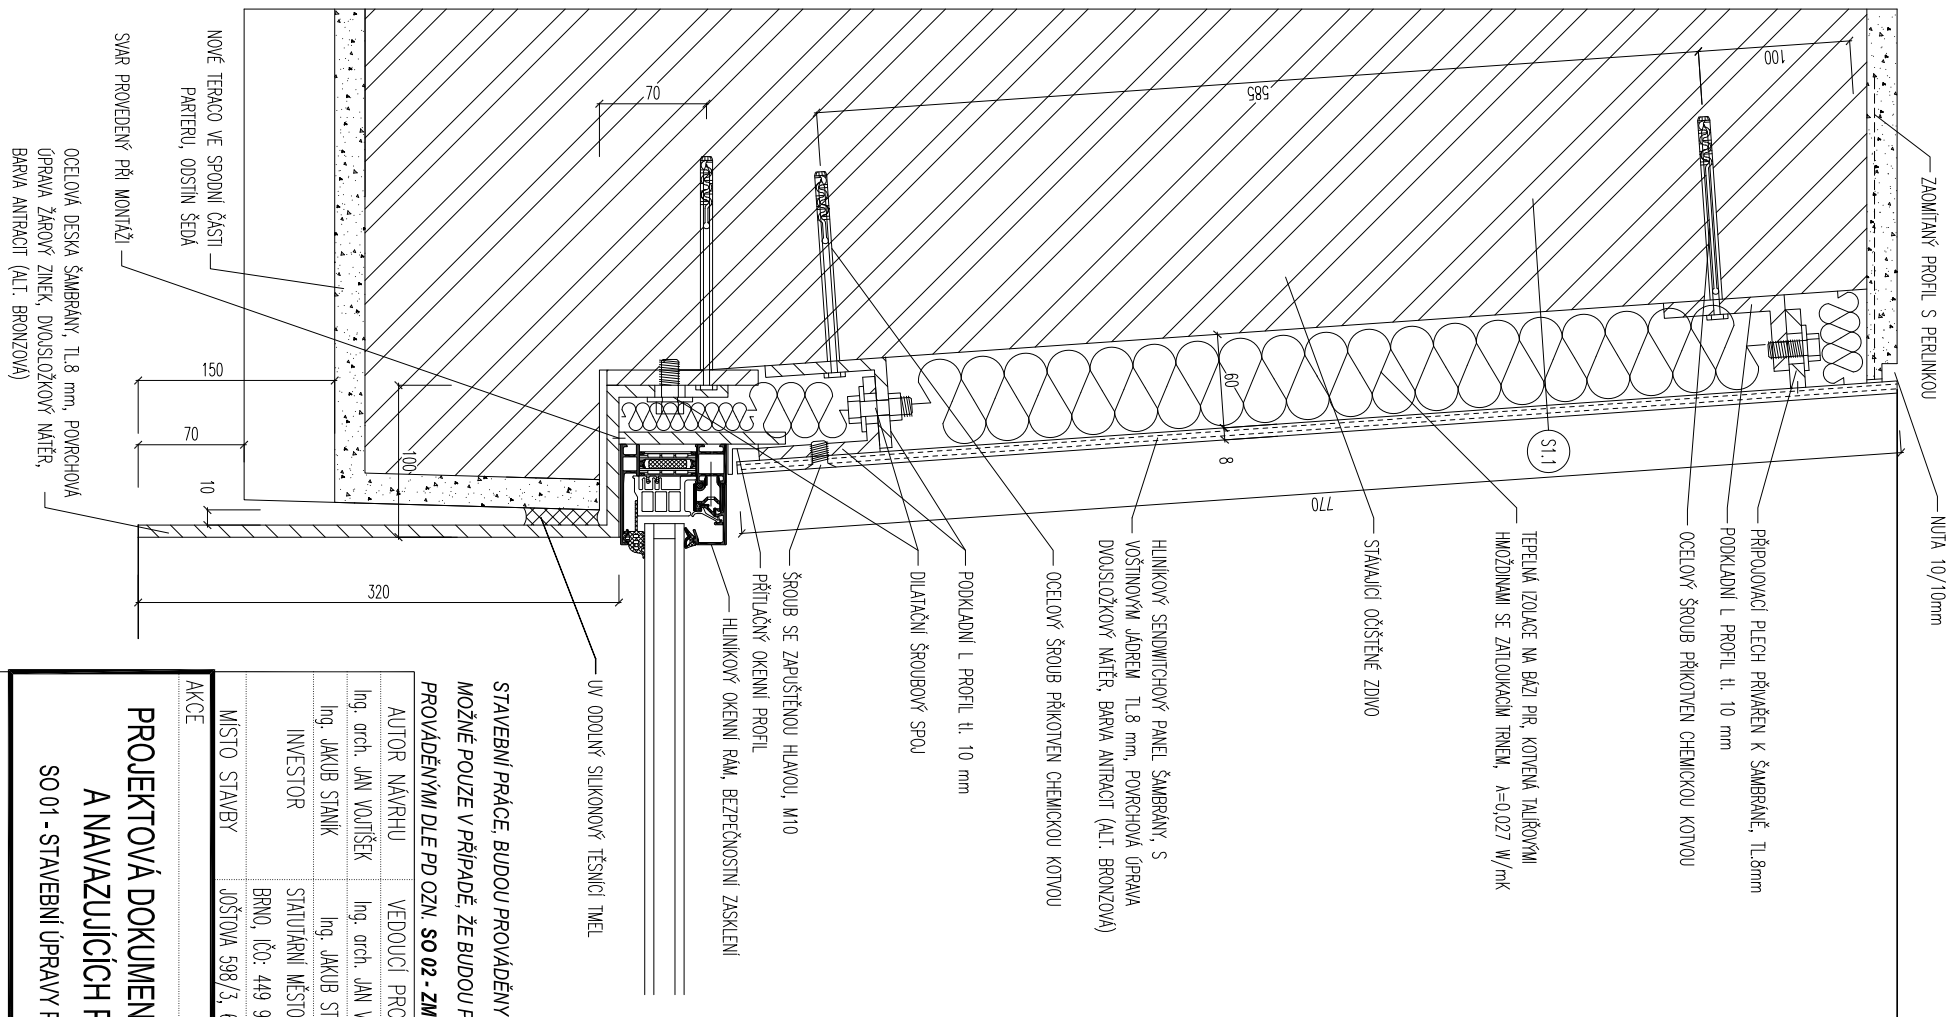

ŠAMBRÁNA	78 MM
-šambrána - hliníkový sendvičový panel s voštinovým jádrom tl. 8 mm, dvojitý spoj náter	8 mm
-lepená izolácie na bázi PIR, koverná talířovými hmoždinkami se zatulkacím tlmem	60 mm
-vápnomocementová omítka štuková	10 mm
-štávkalo zdvo oštiehne, proskladane spaý do hl. 20mm	

STAVEBNÍ PRÁCE, BUDOUPROVÁDĚNÝ DLE PD OZNAČENÉ SO 01 - STAVEBNÍ ÚPRAVY PARTERU DOMU A NAVAZUJÍCÍCH PROSTOR JSOU MOŽNÉ POUZE V PŘÍPADĚ, ŽE BUDOUPROVÁDĚNÝ SPOLEČNĚ A NEFODZILNĚ, PŘI VZÁJEMNÉ KOORDINACI, SE STAVEBNÍMI PRÁCEMI PROVÁDĚNÝMI DLE PD OZN. SO 02 - ZMĚNA UMÍSTĚNÍ HLAVNÍHO UZÁVĚRU PLYNU A REGULÁTORU.				
AUTOR NÁVRHU	VEDOUcí PROJEKTU	HLAVNÍ PROJEKTANT	VPRACOVAL	<div> ARCHITECTONICKÉ STUDIO</div> <div>Hisova 13 602 00 Brno info@aeiou.cz www.aeiou.cz</div>
Ing. arch. JAN VOULÍŠEK	Ing. arch. JAN VOULÍŠEK	Ing. arch. JAN VOULÍŠEK	Ing. TOMÁŠ PERNÝ	
Ing. JAKUB STANIK	Ing. JAKUB STANIK			
INVESTOR	STATUTÁRNÍ MĚSTO BRNO, MĚSTSKÁ ČÁST BRNO-SŘED, DOMINIKÁNSKÁ 2, 601 69, BRNO, IČO: 449 92 765			
MÍSTO STAVBY	JOŠTOVA 598/3, 602 00 BRNO			
AKCE	PROJEKTOVÁ DOKUMENTACE NA OPRAVU PARTERU DOMU A NAVAZUJÍCÍCH PROSTOR - JOŠTOVA 3, BRNO SO 01 - STAVEBNÍ ÚPRAVY PARTERU DOMU A NAVAZUJÍCÍCH PROSTOR			
	Č. ZAKÁZKY	17Zak12		
	ČÁST FORMÁT	ARCH. STAV. TECH. ŘEŠ. 3 x A4		
	PARÉ	DATUM 07/2017	STUPEŇ DPS	
		ČÁST PD		D.1.1.
	1:5	17		