


PŮDORYS FASÁDY
NÁVRH
M 1:50

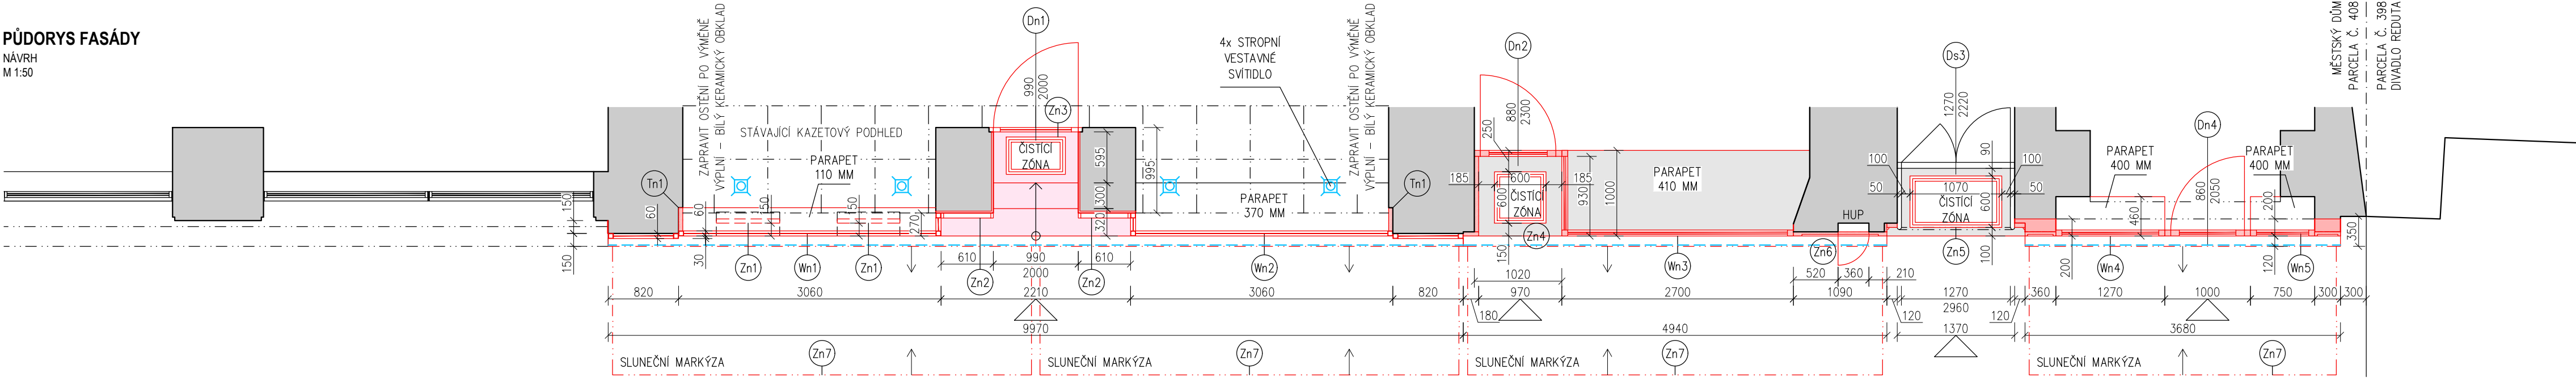

LEGENDA KONSTRUKCÍ

- STÁVAJÍCÍ KONSTRUKCE (MIMO VSTUPNÍ HALU A FASÁDU NEZAMĚŘENO)
- NOVÉ KONSTRUKCE

LEGENDA POVRCHŮ

- VÝPLNĚ VNĚJŠÍHO ORÁMOVÁNÍ - ČERNÉ OPAKNÍ SKLO MIROPAK
- OBKLAD SOKLU - ŘEZANÉ ČERNÉ OPAKNÍ SKLO
- LITĚ TERACO (ŘEZNICTVÍ), ODSTÍN STARO RŮŽOVÁ
- LITĚ TERACO (VINÁRNA A KVĚTINÁŘSTVÍ), ODSTÍN ŠEDÁ
- DŘEVĚNÝ OBKLAD, ODSTÍN TMAVÉ ŠEDO HNĚDÝ
- DŘEVĚNÝ OBKLAD, ODSTÍN TMAVÉ ZELENÝ
- OCELOVÉ KONSTRUKCE, ODSTÍN ŠEDÁ
- KASTLIK MARKÝZY V ÚROVNI ŘÍMSY
- ČÍRÉ SKLO

LEGENDA KONCOVÝCH PRVKŮ ELEKTRO

- VÝVOD SILNOPROUDU NA FASÁDĚ - SVĚTLA A MARKÝZY
- LED PÁSKY, SVÍTÍ DOŁŮ, TRAFKA JSOU UMÍSTĚNA V INTERIÉRU, NA FASÁDU VEDE POUZE PŘÍVOD 12V/24V
- STROPNÍ VESTAVNÉ SVÍTLIDLO SMĚROVĚ UMÍSTĚNO NA STŘED KAZET PODHLEDU

POZNÁMKA

- REZNICTVÍ
 - OBKLAD SOKLU ŘEZANÝM ČERNÝM OPAKNÍM SKLEM PROVĚST NOVĚ STEJNÝM ZPŮSOBEM, PŮVODNÍ FORMÁT 20x30 CM, BEZ PŘEVÁZBY.
 - 2 NOVÉ SLUNEČNÍ MARKÝZY POD OPLECHOVÁNÍM ŘÍMSY, ELEKTRICKÝ POHON, PŘIPRAVIT VÝVOD SILNOPROUDU NA FASÁDĚ. OCELOVÝ KASTLIK, ODSTÍN ANTRACIT. LÁTKA MARKÝZY JEDNOBAREVNÁ BÉŽOVÁ.
 - NOVÝ PODHLED NAD SCHODIŠTĚM, BÍLÉ OPAKNÍ SKLO.
 - HLUBOKÁ HLINIKOVÁ LÍŠTA (30x30 MM) S LED PÁSKEM A DIFUZOREM PŘISAZENÁ POD KASTLIKEM MARKÝZY, SVÍTÍ DOŁŮ NA PORTÁL, PŘIPRAVIT VÝVOD 12V, TRAFKA A SPINAČ V INTERIÉRU.
 - NOVÉ VĚTRACÍ MŘÍŽKY ZAPUSTIT DO OŠTĚNÍ 150 MM. OTVOR OBLOŽIT ČERNÝM ŘEZANÝM SKLEM.
 - SCHODIŠTĚ Z RŮŽOVÉHO TERACA BUDE OBNOVENO STEJNOU TECHNOLOGIÍ, VÝSLEDNÝ ODSTÍN STARORŮŽOVÁ (ZHRUBA RAL 3014).
 - VNITŘNÍ DŘEVĚNÉ ROZŠÍROVAČI PROFILY KOLEM OCELOVÝCH RAMŮ OBOU VÝKLADCŮ – DŘEVĚNÉ LAKOVANÉ DESKY, ODSTÍN BILÁ.
 - OZNAČENÍ PROVOZOVNY – PŘEDSAZENÝ (NEREZOVÉ TRNY) PANEL Z ČÍRÉHO SKLA. NA PANELU POZITIVNÍ ŘEZANÁ PÍSMENA/LOGO, DOPORUČENÝ BEZPATKOVÝ FONT, NAPŘ. SANS SERIFOVÉ FONTY. PŘÍKLAD Z LESKLÉHO KOVU.
 - V OBOU VÝKLADOCÍCH BUDOU V KAZETOVÉM PODHLEDU VESTAVNÁ SMĚROVÁ SVÍTLIDLA, UMÍSTĚNA NA STŘED KAZETY, PŘÍVOD NAD PODHLEDDEM.

VINÁRNA

- ZVÝŠIT PARAPET NA ÚROVNI PODLAHY SECESNÍHO PORTÁLU.
- UPRAVENÝ SOKL, VSTUPNÍ ZÁLIV A PARAPET – TERACO, ODSTÍN ŠEDÁ.
- NOVÁ SLUNEČNÍ MARKÝZA POD OPLECHOVÁNÍM ŘÍMSY, ELEKTRICKÝ POHON, PŘIPRAVIT VÝVOD SILNOPROUDU NA FASÁDĚ. OCELOVÝ KASTLIK, ODSTÍN ANTRACIT. LÁTKA MARKÝZY JEDNOBAREVNÁ BÉŽOVÁ.
- HLUBOKÁ HLINIKOVÁ LÍŠTA (30x30 MM) S LED PÁSKEM A DIFUZOREM PŘISAZENÁ POD KASTLIKEM MARKÝZY, SVÍTÍ DOŁŮ NA PORTÁL, PŘIPRAVIT VÝVOD 12V, TRAFKA A SPINAČ V INTERIÉRU.
- NOVÁ DŘEVĚNÁ DVÍŘKA HUP LÍČÍ S DŘEVĚNÝM OBKLADEM FASÁDY.
- NOVÁ ČISTIČÍ ZÓNA VE VSTUPNÍM ZÁLIVU, DŘÁŽKA 600x600 MM HLUBOKY 50 MM. VLOŽENÝ OCELOVÁ ČISTIČÍ ZÓNA.
- OZNAČENÍ PROVOZOVNY – PŘEDSAZENÝ DŘEVĚNÝ PANEL V BARVĚ OBKLADU FASÁDY. NA PANELU POZITIVNÍ ŘEZANÁ PÍSMENA/LOGO, DOPORUČENÝ BEZPATKOVÝ FONT, NAPŘ. SANS SERIFOVÉ FONTY. SVĚTLÉ PŘÍKLAD Z KOVU.

SECESNÍ PORTÁL

- NOVÁ OCELOVÁ ČISTIČÍ ZÓNA.
- STÁVAJÍCÍ ZVONKOVÉ TABLO V DŘEVĚNÉM OBKLADE BUDE ZACHOVÁNO.
- NAŠLAP VSTUPNÍHO ZÁLIVU – TERACO, ODSTÍN ŠEDÁ.

KVĚTINÁŘSTVÍ

- NOVÝ ZDĚNÝ SOKL S PARAPETEM – BETONOVÁ STĚRKA, ODSTÍN ŠEDÁ.
- NOVÁ SLUNEČNÍ MARKÝZA POD OPLECHOVÁNÍM ŘÍMSY, ELEKTRICKÝ POHON, PŘIPRAVIT VÝVOD SILNOPROUDU NA FASÁDĚ. OCELOVÝ KASTLIK, ODSTÍN ANTRACIT. LÁTKA MARKÝZY JEDNOBAREVNÁ BÉŽOVÁ.
- HLUBOKÁ HLINIKOVÁ LÍŠTA (30x30 MM) S LED PÁSKEM A DIFUZOREM PŘISAZENÁ POD KASTLIKEM MARKÝZY, SVÍTÍ DOŁŮ NA PORTÁL, PŘIPRAVIT VÝVOD 12V, TRAFKA A SPINAČ V INTERIÉRU.
- OZNAČENÍ PROVOZOVNY – PŘEDSAZENÝ DŘEVĚNÝ PANEL V BARVĚ OBKLADU FASÁDY. NA PANELU POZITIVNÍ ŘEZANÁ PÍSMENA/LOGO, DOPORUČENÝ BEZPATKOVÝ FONT, NAPŘ. SANS SERIFOVÉ FONTY. SVĚTLÉ PŘÍKLAD Z KOVU.

NOVÉ OPLECHOVÁNÍ ŘÍMSY PROPOJIT S OPLECHOVÁNÍM ŘÍMSY NAD OPTIKOU, SHODNÝ MATERIÁL, DOPLNIT O HROTY PROTI HOLUBŮM. OPRAVIT ŠTUKOVOU ŘÍMSU V MÍSTĚCH POŠKOZENÍ A ZATEČENÍ.

0,000 = 000,000 m n.m. B.p.v.



ATELIER TECL s.r.o.
GROHOVA 51
602 00 BRNO
+420 544 212 348
www.ateliertecl.cz

ZODPOVĚDNÝ PROJEKTANT	ING. ARCH. LUKÁŠ TECL	razítko a číslo paré
VEDOUČÍ PROJEKTU	ING. ARCH. LUKÁŠ TECL	
ARCHITEKT	ING. ARCH. LUKÁŠ TECL	
VYPRACOVAL	ING. ARCH. MARTIN DOLEŽEL	
KONTROLOVAL	ING. ARCH. LUKÁŠ TECL	
STAVEBNÍK: Statutární město Brno, městská část Brno-střed, Dominikánská 2, 601 69 Brno		

DOKUMENTACE PRO PROVÁDĚNÍ STAVBY

NÁZEV A MÍSTO STAVBY

OPRAVA PARTERU DOMU A NAVAZUJÍCÍCH PROSTOR - KVĚTINÁŘSKÁ 2

Květinářská 405/2, 602 00 Brno-střed, p.č. 408, k.ú. Brno město

OBJEKT

FORMÁT

ČÁST

DATUM

NÁZEV DOKUMENTU


ČÍSLO PŘÍLOHY

NÁVRH - PŮDORYS A POHLED

20-09-08

D.1.1.04

POHLED SEVERNÍ
NÁVRH
M 1:50

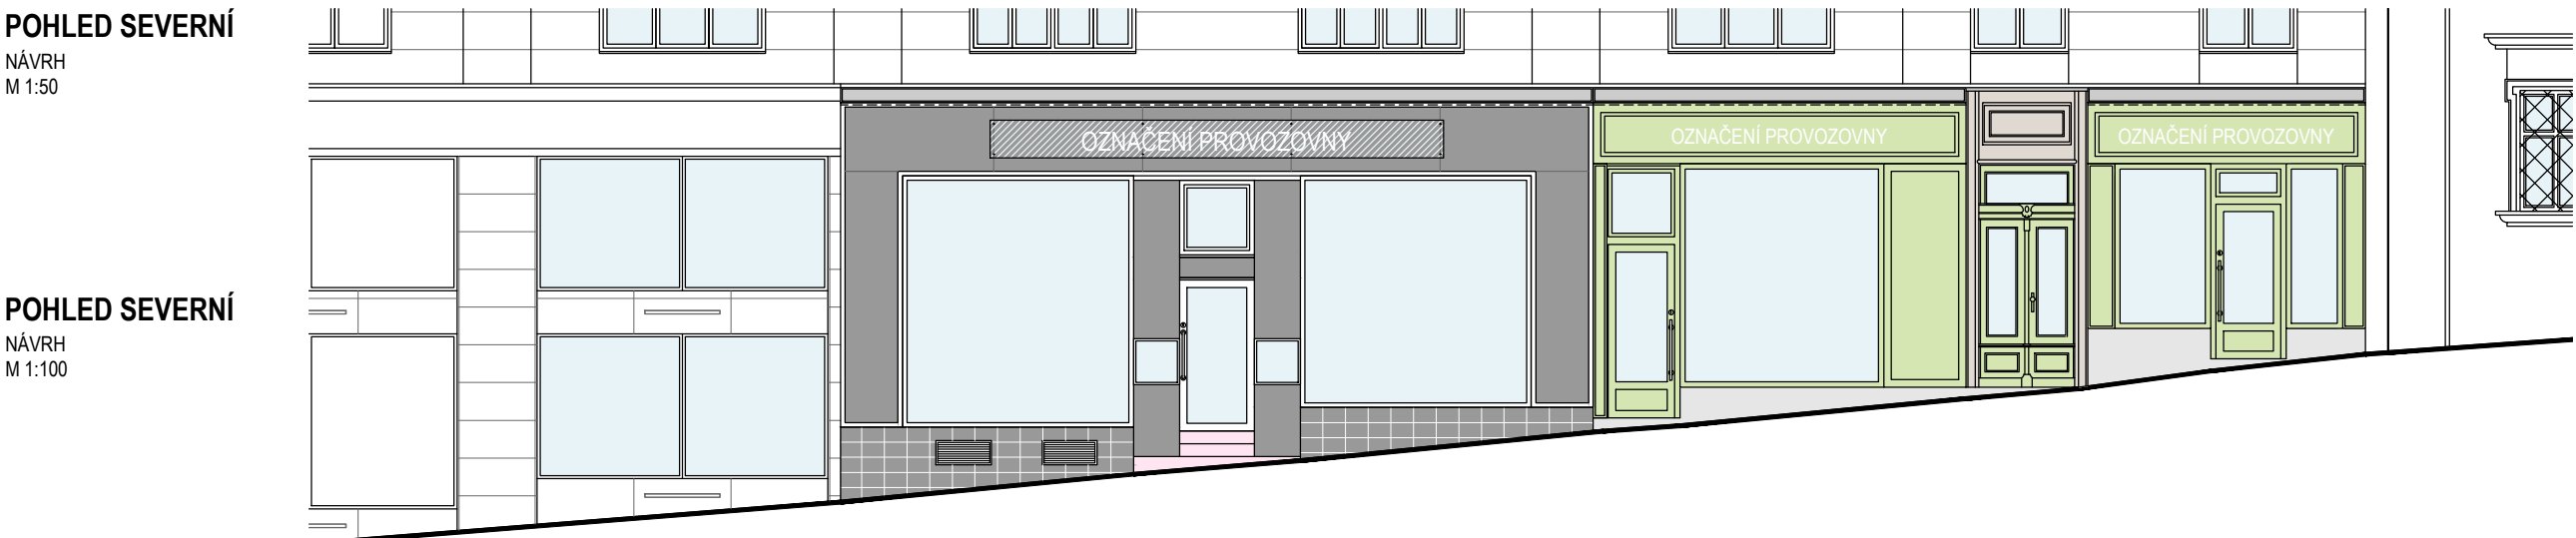

POHLED SEVERNÍ
NÁVRH
M 1:100

