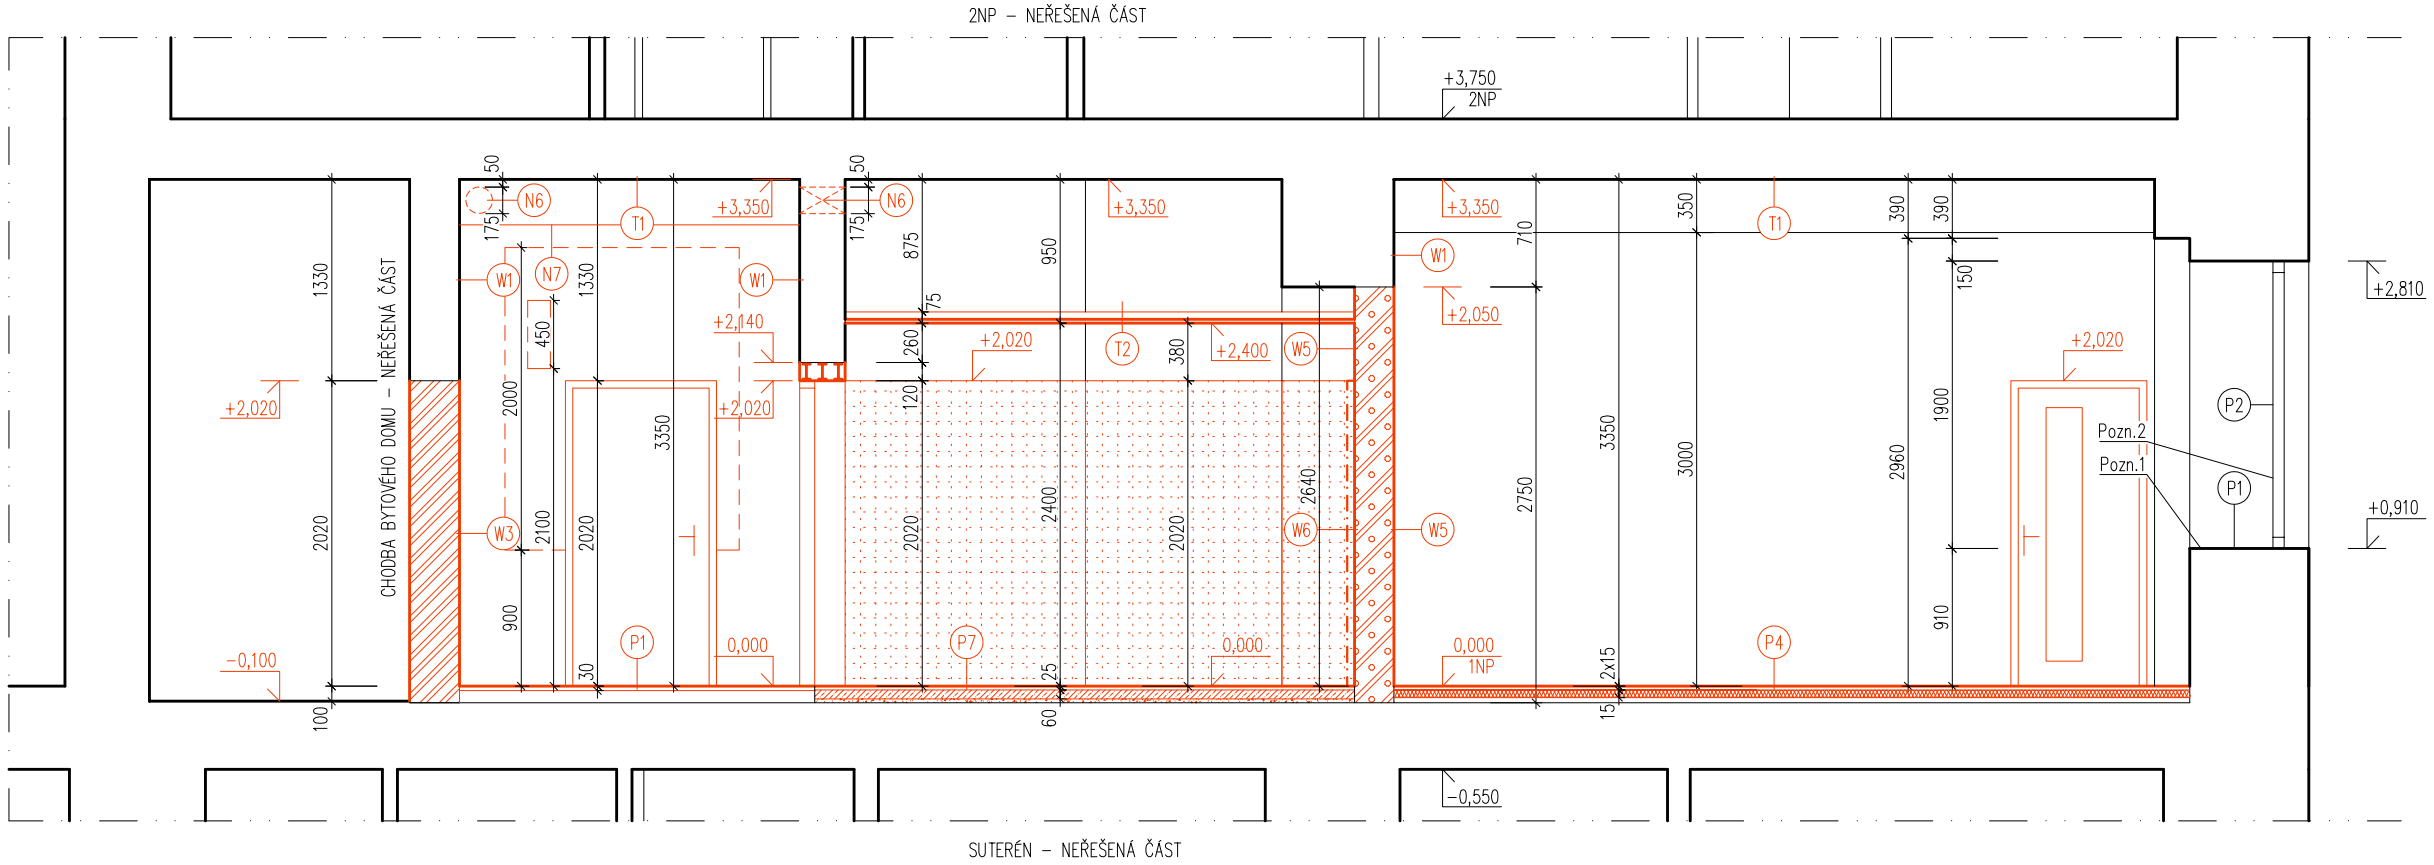

LEGENDA HMOT

- STÁVAJÍCÍ ZDIVO
- ZDIVO A DOZDÍVKY Z CPP P15, ZDIVO RŮZNÝCH TLOUŠŤEK
  ZDĚNO NA MVC S PEVNOSTÍ V TLAKU 5 MPa
- AKUSTICKÉ CIHELNÉ BLOKY O ROZMĚRECH 372x250x238 mm; λ = 0,31 W/mK; R_W (VČETNĚ OMÍTEK) = 57 dB
  ZDĚNÉ NA MALTU M10 (TLOUŠŤKA MALTY MINIMÁLNĚ 10 mm) + VYPLNĚNÍ STYČNÉ SPÁRY MALTOU
  ZALOŽENO NA ZAKLÁDACÍ MALTU M10 SE ZRNITOSTÍ MAX. 2 mm
- SÁDROKARTONOVÁ STĚNA TL. 100 mm
  1x PROFIL CW 75; OS. VZD. 625 mm/1x SDK DESKA TL. 12,5 mm Z KAŽDÉ STRANY; MIN. IZOLACE TL. 50 mm 15kg/m^3
  V KOUPELNÁCH MUSÍ BÝT POUŽITO SDK DESEK VHODNÝCH DO VLHKÉHO PROSTŘEDÍ
- SDK AKUSTICKÁ PŘEDSTĚNA TL. 75 mm; TLOUŠŤKA MINERÁLNÍ IZOLACE MIN. 40 mm + 2x OPLÁŠTĚNÍ
  AKUSTICKÝMI DESKAMI TL. 12,5 mm; $R'_{w\ CELÉ\ STĚNY}$ = min. 52 dB
- SÁDROKARTONOVÁ DVOJITÁ STĚNA TL. 250 mm
  PROFILY CW 50; OSOVÁ VZD. 400 mm/1x SDK DESKA TL. 12,5 mm Z KAŽDÉ STRANY STĚNY
  V KOUPELNÁCH MUSÍ BÝT POUŽITO SDK DESEK VHODNÝCH DO VLHKÉHO PROSTŘEDÍ
- SDK PODHLED; JEDNOÚROVŇOVÝ ROŠT Z OCELOVÝCH CD PROFILŮ;
  OPLÁŠTĚNÍ POMOCÍ SÁDROKARTONOVÝCH DESEK TL. 12,5 mm
  V KOUPELNÁCH MUSÍ BÝT POUŽITO SDK DESEK VHODNÝCH DO VLHKÉHO PROSTŘEDÍ
- NEŘEŠENÁ ČÁST OBJEKTU

POZNÁMKY - STÁVAJÍCÍ STAV:

Pozn.1–PARAPETNÍ DESKY ZŮSTANOU STÁVAJÍCÍ
Pozn.2–OKENNÍ OTVORY ZŮSTANOU STÁVAJÍCÍ, BUDE PROVEDENO JEJICH SEŘÍZENÍ

POZNÁMKY - NOVÝ STAV:

HYGIENICKÁ ZÁZEMÍ BUDOU VĚTRÁNA NUCENĚ PODTLAKOVĚ DIAGONÁLNÍMI POTRUBNÍMI VENTILÁTORY SE ZPĚTNOU KLAPKOU. VENTILÁTORY BUDOU UMÍSTĚNY POD STROPEM NAD SDK PODHLEDEM. ODPADNÍ VZDUCH BUDE ODVEDEN KRUHOVÝM POTRUBÍM V PROVEDENÍ SAFE PŘES FASÁDU DO EXTERIÉRU. VENTILÁTORY BUDOU SPÍNÁNY OD SVĚTELNÉHO KONTAKTU S NASTAVITELNÝM ČASOVÝM RELEOVÝM DOBĚHEM.

N6 PROSTUP VZT POTRUBÍ STĚNOU PRO ODVĚTRÁNÍ KOUPELNY A WC; VE VENKOVNÍM PROSTŘEDÍ UKONČENO MŘÍŽKOU; PROSTOR MEZI POTRUBÍM A ZDIVEM VYPLNĚNÝ MINERÁLNÍ VATOU PRO ZAMEZENÍ PŘESTUPU HLUKU
N7 SÁDROKARTONOVÝ BOX O ROZMĚRECH 300x300 mm VEDENÝ POD STROPEM PRO ROZVOD VZT POTRUBÍ – OPLÁŠTĚNÍ 1x SDK DESKA

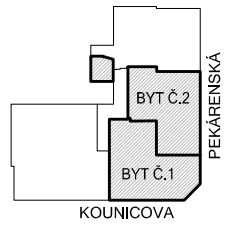

POZNÁMKA:
–ZHOTOVITEL STAVBY ZODPOVÍDÁ ZA DODRŽOVÁNÍ BOZP, PO A OSTATNÍCH PRÁVNÍCH PŘEDPISŮ A NOREM ČSN PŘI PROVÁDĚNÍ DÍLA NAPŘ: ZÁK. Č. 350/2012 SB. (STAVEBNÍ ZÁKON) A VYHLÁŠKA Č. 268/2009 SB. O TECHNICKÝCH POŽADAVCÍCH STAVBY
–ZHOTOVITEL STAVBY JE POVINEN SI VÝMĚRY PŘEMĚŘIT PŘÍMO NA STAVBĚ PŘED ZAHÁJENÍM STAVBY

CHRÁNĚNO AUTORSKÝM ZÁKONEM – zákon č.121/2000 Sb. –

hlavní inženýr projektu	Ing. Vít Ševčík	
zodpovědný projektant	Ing. Vít Ševčík	
vypracoval	Ing. Pavel Dvořák	
investor	Statutární město Brno, MČ Brno–střed, Dominikánská 264/2, 601 69 Brno	
místo stavby	Kounicova 286/43, 602 00 Brno–střed–Veveří p.č. 268, k.ú. Veveří [610372]	
akce	BYTY KOUNICOVA	
D.1.1 ARCHITEKTONICKO-STAVEBNÍ ŘEŠENÍ		
obsah výkresu	NOVÝ STAV ŘEZ B-B'	

MENHIR PROJEKT
Horní 32, 639 00 Brno, tel: 604 200 092

datum	06/2020
formát	2xA4
č. zakázky	20_009
stupeň	DPS
měřítko	1:50
číslo výkresu	303