


2NP – NEŘEŠENÁ ČÁST

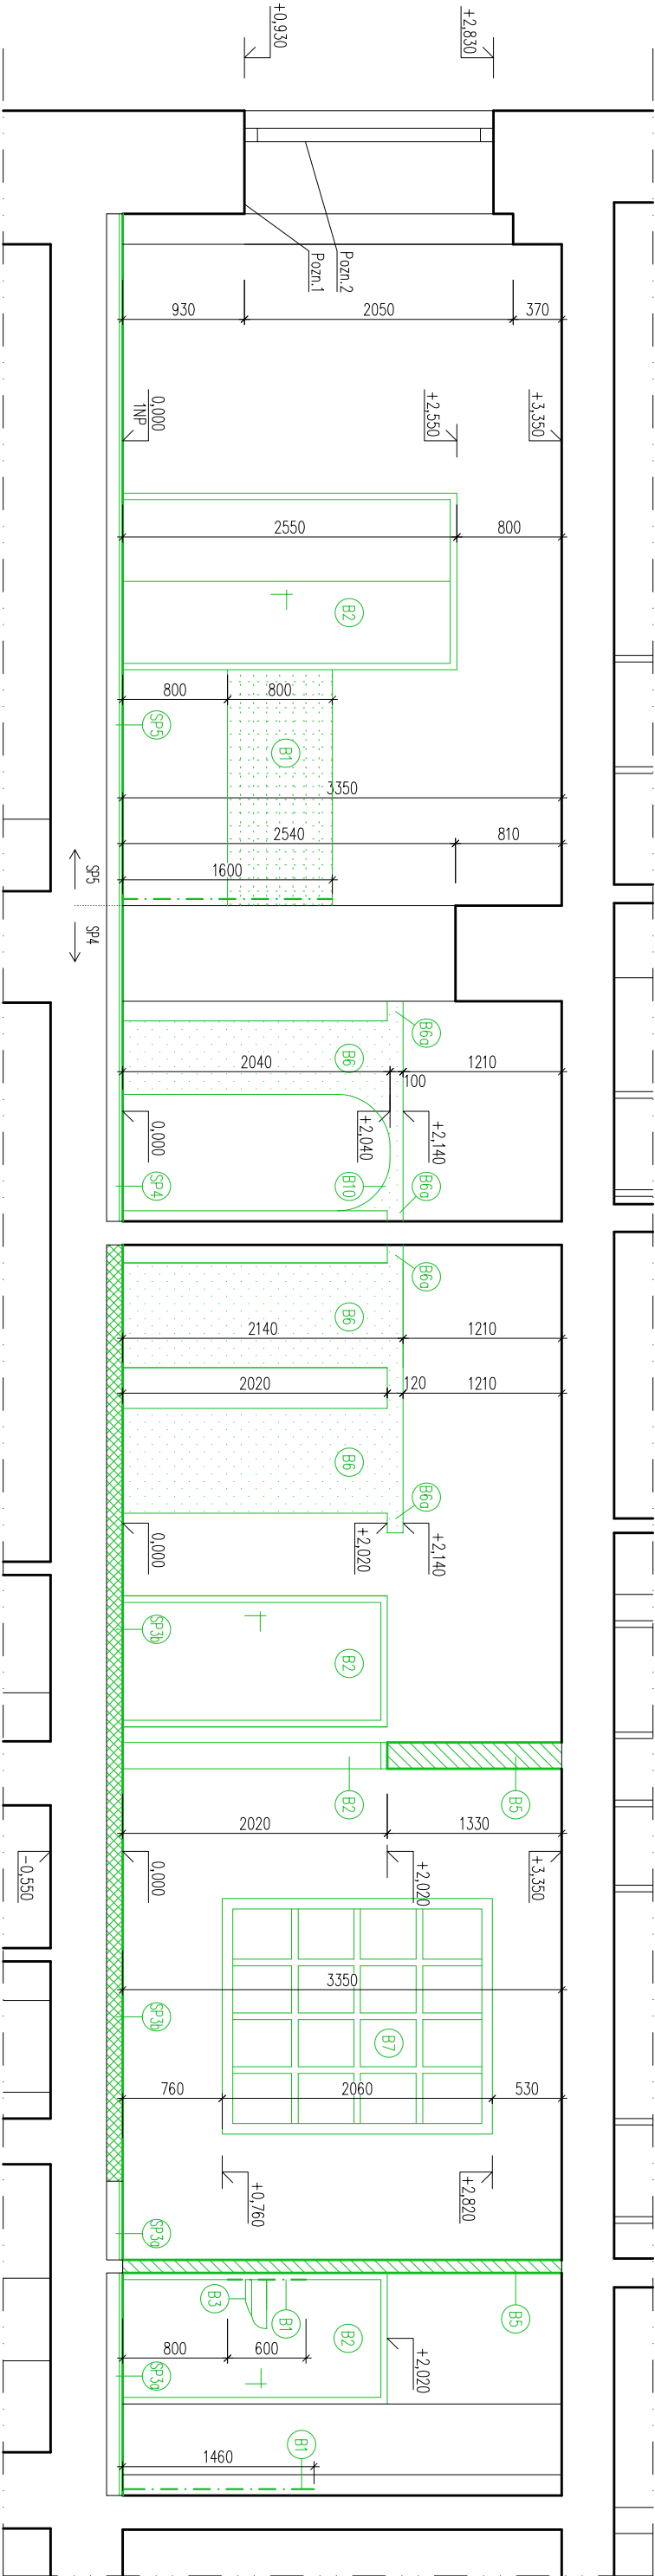

SUTERÉN – NEŘEŠENÁ ČÁST

LEGENDA HMOT


- STAVAJÍCÍ ZDIVO
- BOURANÉ ZDIVO
- BOURANÉ VĚPŘÍLOVÉ KONSTRUKCE A DALŠÍ PRVKY
- BOURANÝ OBKLAD
- NEŘEŠENÁ ČÁST OBJEKTU

POZNÁMKY - STÁVAJÍCÍ STAV:

Pozn.1 – PARAPETNÍ DESKY ZÚSTANOU STÁVAJÍCÍ
Pozn.2 – OKENNÍ OTVORY ZÚSTANOU STÁVAJÍCÍ, BUDE PROVEDENO JEJICH SERÍŽENÍ


POZNÁMKY - BOURACÍ PRÁCE:

- B1 OOSTRANĚNÍ STÁVAJÍCÍHO KERAMICKÉHO OBKLADU VČETNĚ CEMENTOVÉHO LEPIDLA POD OBKLADEM AŽ NA JADROVOU OMÍTKU;
- B2 ZAŠŤÍENÍ POKROHU OD VŠECH NESOUDRŽNÝCH ČÁSTIC
- B3 DEMONTÁŽ A OOSTRANĚNÍ STÁVAJÍCÍH DVERNÍCH KŘÍDEL VČETNĚ PRAHŮ A ZARUBNÍ
- B4 OPOUENÍ A DEMONTÁŽ STÁVAJÍCÍH ZARÍZOVACÍH PŘEDMĚTŮ
- B5 VBOURÁNÍ STÁVAJÍCÍH PŘÍČEK Z OHĚL PLUVÝH PALENÝH RŮZNÝCH TLOUŠŤEK
- B6 VBOURÁNÍ OTVORŮ PRO DVERĚ; ZDIVO Z CPV RŮZNÝCH TLOUŠŤEK
- B6a VBOURÁNÍ KAPES PRO ULOŽENÍ PŘEKLADŮ; ULOŽENÍ min. 150 mm
- B7 DEMONTÁŽ STÁVAJÍCÍHO OKNA VČETNĚ PARAPETŮ
- B10 VBOURÁNÍ STÁVAJÍCÍ CHELNÉ KLENBY

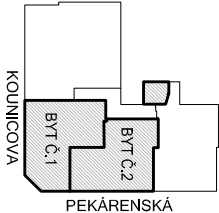

POZNÁMKA:
- ZHOTOVITEL STAVBY ZODPOVÍDÁ ZA DODRŽOVÁNÍ BOZP, PO A OSTATNÍCH PRAVNÍCH PŘEDPISŮ A NŮREM ČSN PŘI PROVÁDĚNÍ
DÍLA NAPŘ.: ZAK. Č. 350/2012 SB. (STAVEBNÍ ZÁKON) A VHLAŠKA Č. 268/2009 SB. O TECHNICKÝCH POŽADAVCÍCH STAVBY
- ZHOTOVITEL STAVBY JE POVINĚN SI VYMĚRY PŘEMĚŘIT PŘÍMO NA STAVBĚ PŘED ZAHÁJENÍM STAVBY

CHRÁNĚNO AUTORSKÝM ZÁKONEM
- zákon č.121/2000 Sb. -

hlavní inženýr projektu		Ing. Vít Ševčík	
zodpovědný projektant		Ing. Vít Ševčík	
vyraboval		Ing. Pavel Dvořák	
investor		Statutární město Brno, MČ Brno–střed, Dominikánská 264/2, 601 69 Brno	
místo stavby		Kounicova 286/43, 602 00 Brno–střed–Veverí p.č. 268, k.ú. Veverí [610372]	Horní 32, 639 00 Brno, tel: 604 200 092
okce		datum	06/2020
BYTY KOUNICOVA		formát	2x44
		č. zakázky	20_009
		stůpeň	DPS
		měřítko	1:50
D.1.1 ARCHITEKTONICKO-STAVEBNÍ ŘEŠENÍ		číslo výkresu	
obsoch výkresu		202	
STÁVAJÍCÍ STAV A BOURACÍ PRÁCE			
ŘEZ A-A'			