


3PEN, 3+PE+N, 230V/400V, 50 Hz,TN–C, TN–C–S

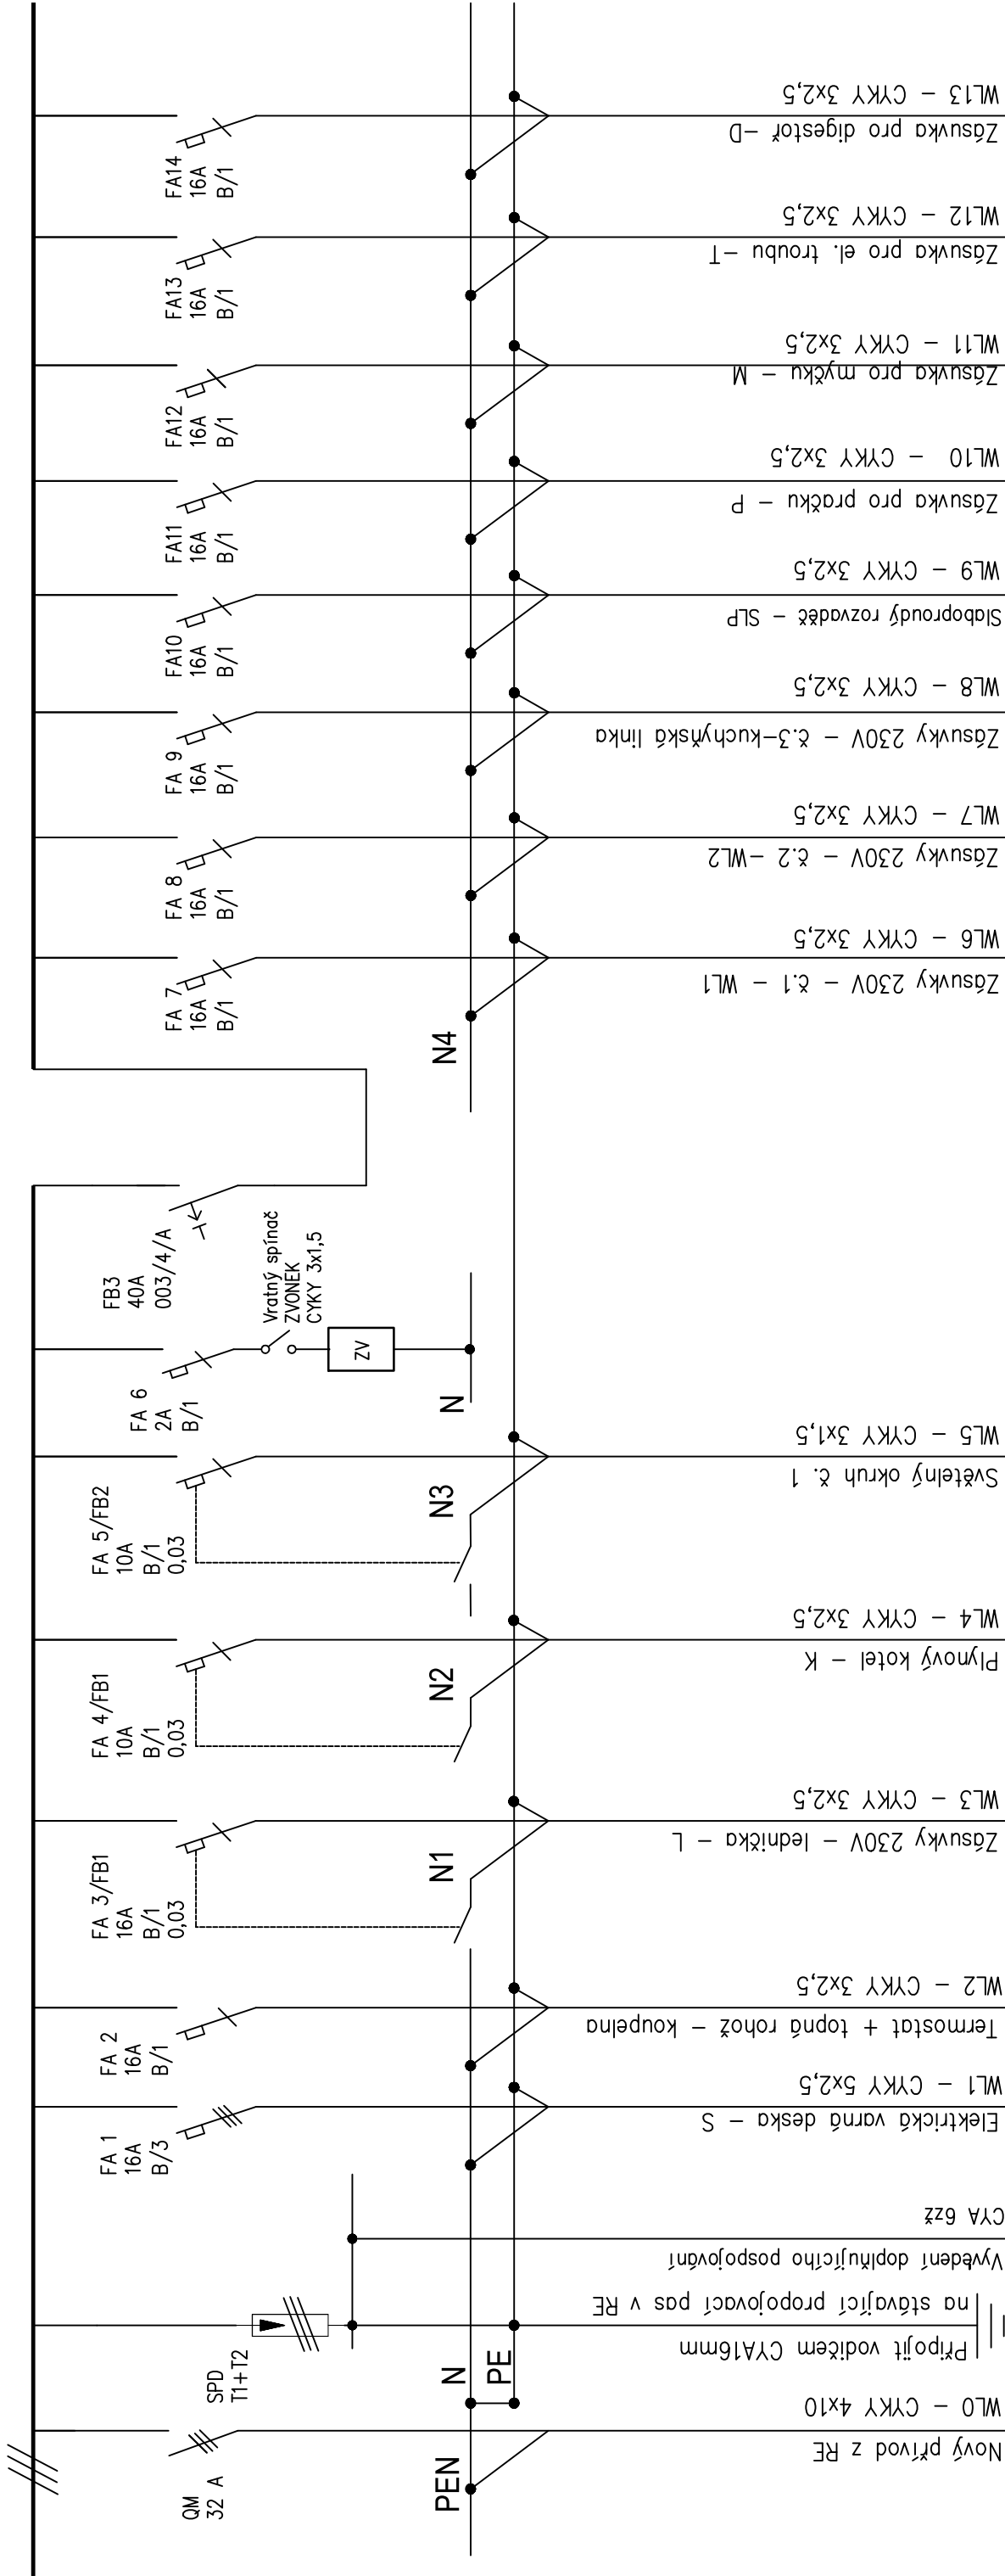

POZNÁMKA:

- ZHOTOVITEL STAVBY ZODPOVÍDÁ ZA DODRŽOVÁNÍ BOZP, PO A OSTATNÍCH PRÁVNÍCH PŘEDPISŮ A Norem ČSN při provádění díla např: ZAK. č. 350/2012 Sb. (Stavební zákon) a Vyhláška č. 268/2009 Sb. o technických požadavcích stavby - ZHOTOVITEL STAVBY JE POVINEN SI VÝMĚRY PŘEMĚŘIT PŘÍMO NA STAVBĚ PŘED ZAHÁJENÍM STAVBY

POZNÁMKA

STÁVAJÍCÍ BYTOVÝ ROZVADĚČ BUDE VYMĚNĚN ZA 48 MODULOVÝ – ZAPUŠTĚNÝ.  
VELIKOST ROZVADĚČŮ JE NUTNO PŘED VÝROBOU KONZULTOVAT PŘÍMO S VÝROBCEM.

VELIKOST HLAVNÍHO JISTIČE V RE BUDE NOVĚ 3X25A/B.  
NAPĚŤOVÁ SOUSTAVA: 3PEN, 3+PE+N, 230V/400V, 50 Hz,TN–C, TN–C–S  
OCHRANA PŘED ÚRAZEM EL. PROUDEM DLE ČSN 33 2000–4–41 ed.3  
SPOTŘEBÍČE S VYŠŠÍM PŘÍKONEM MUSÍ BÝT ROWNOMĚRNĚ ROZFÁZOVÁNY (PRAČKA, MYČKA, TROUBA,..)

CHRÁNĚNO AUTORSKÝM ZÁKONEM  
- zákon č.121/2000 Sb. -

hlavní inženýr projektu		Ing. Vít Ševčík	
zodpovědný projektant		Ing. Tomáš Novotný	
vypracoval		Bc. Jan Záruba	
investor		Statutární město Brno, MČ Brno–střed, Dominikánská 264/2, 601 69 Brno	
místo stavby		Kounicova 286/43, 602 00 Brno–střed–Veveří p.č. 288, k.ú. Veverí [610372]	
akce		BYTY KOUNICOVA	
D.1.4.2 ELEKTRO		BYTY KOUNICOVA	
obsah výkresu		BYTY KOUNICOVA	
		BYTOVÝ ROZVADĚČ RB - BYT Č.2	
		03	
datum		06/2020	
formát		2x A4	
č. zakázky		20_009	
stupeň		DPS	
měřítko			
číslo výkresu			



Horní 32, 639 00 Brno, tel: 604 200 092