


PODÉLNÝ ŘEZ, OSA 1-9
M.1:150

LEGENDA MATERIÁLŮ:
■ ŽELEZOBETONOVÉ KONSTRUKCE
▨ CHLEBNÉ ZDIVO

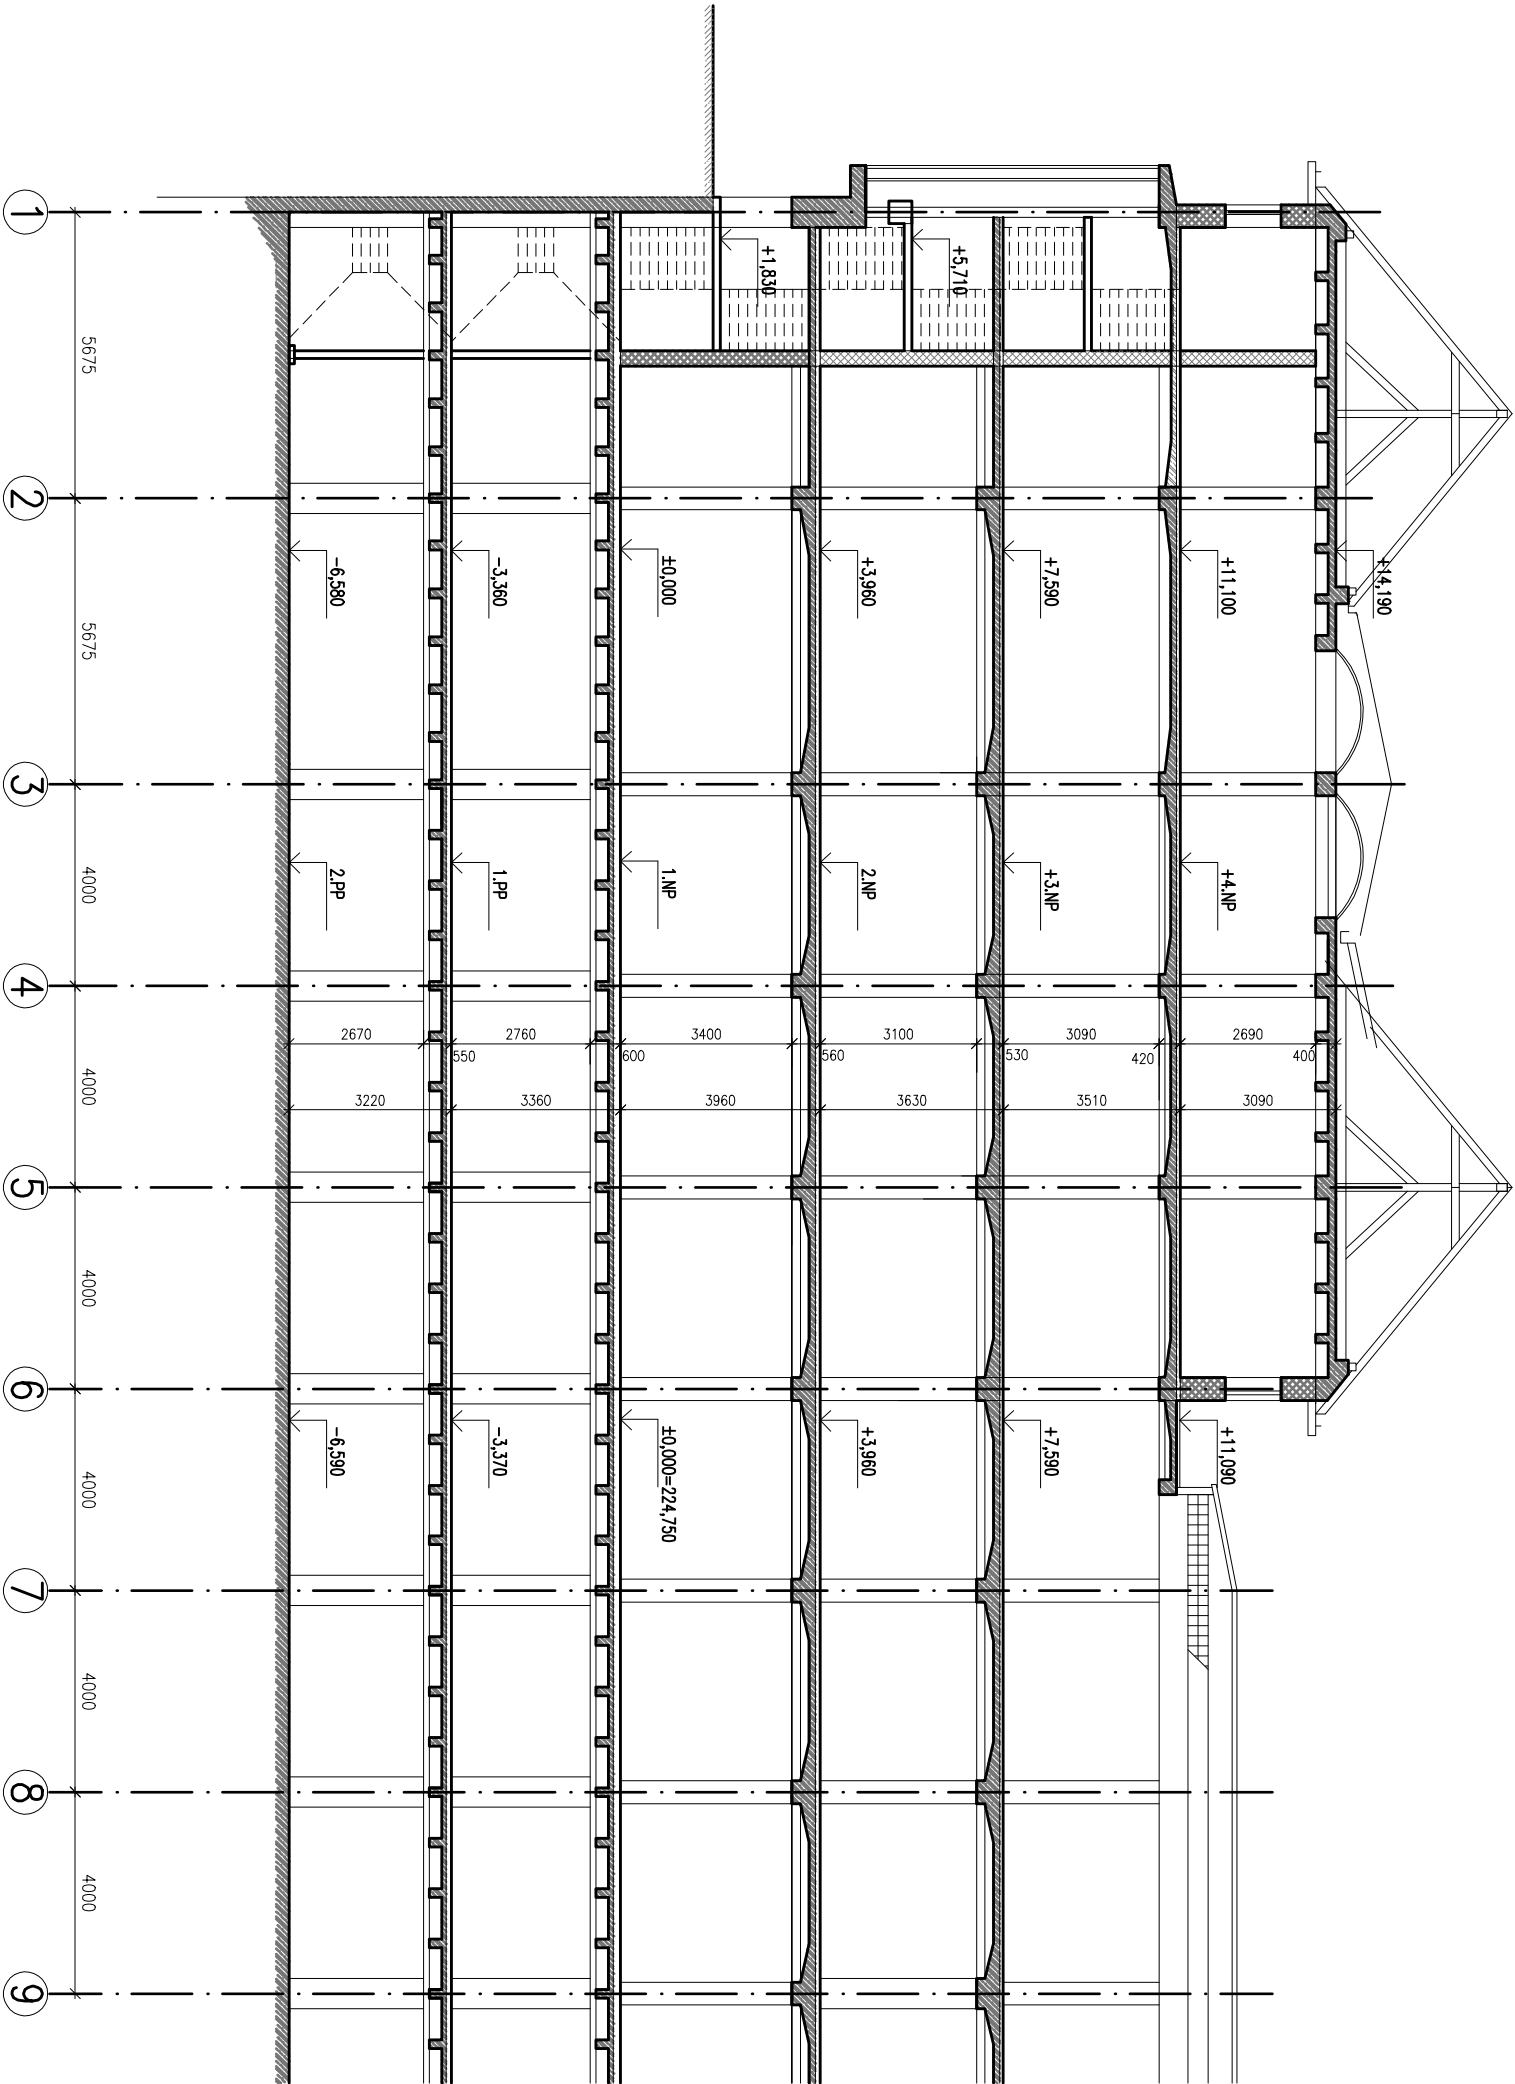

±0,000=224,75

PAM ARCH

Zhotovitel: Pam Arch s.r.o.

Objednatel: Statutární město Brno, městská část Brno-střed

ZELNÝ TRH 250/14-16 - STAVEBNĚ TECHNICKÝ PRŮZKUM OBJEKTU
ZARÍ 2013

MĚŘÍTKO 1:150
SCHÉMA PODÉLNÉHO ŘEZU, OSA 1-9

B.09