


# POLE 2-3

# POLE 2-3

# POLE 2-3

# POLE A-B, B-C, C-D

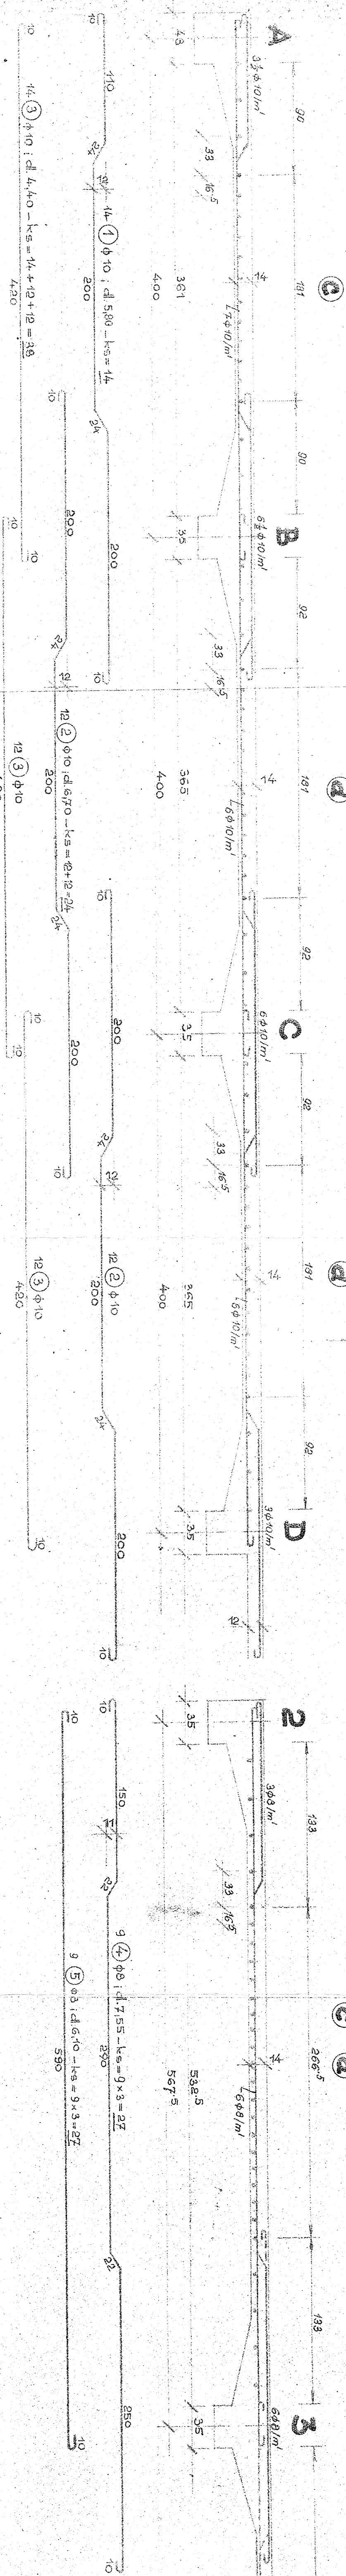


# POLE 3-4, 4-5, 5-6

# POLE 3-4, 4-5, 5-6

# POLE 3-4, 4-5, 5-6


# POLE 3-4

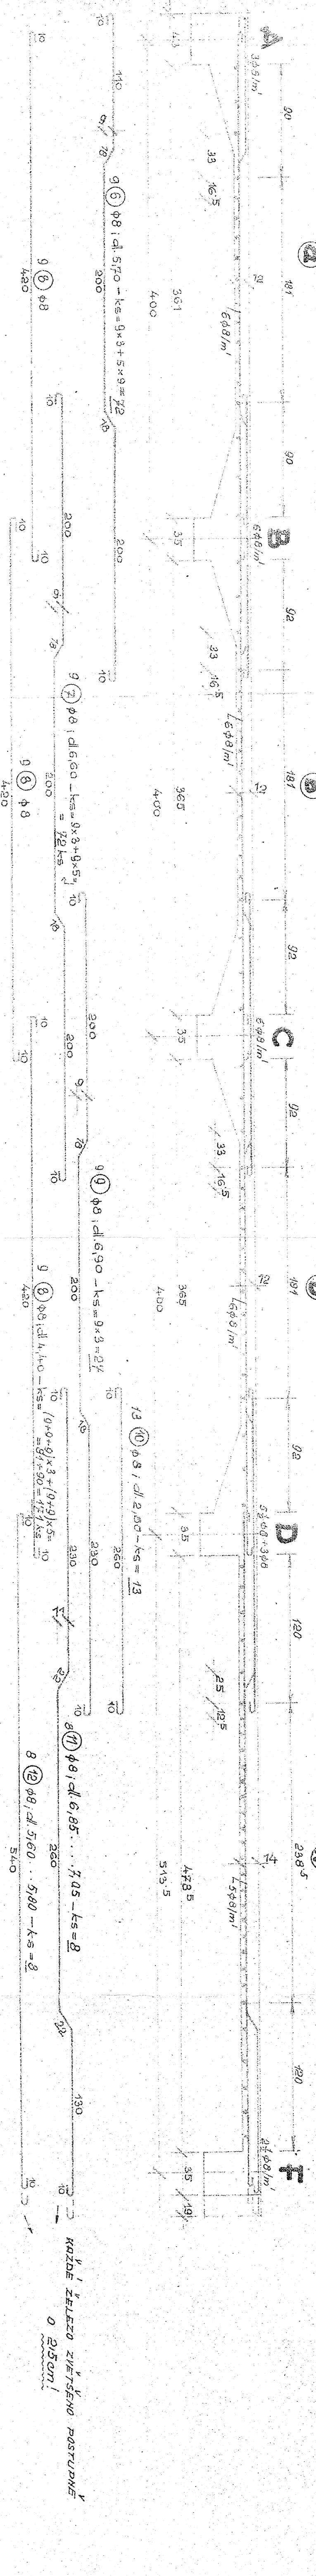

# POLE 4-5

# POLE 5-6

# POLE A-B, B-C, C-D

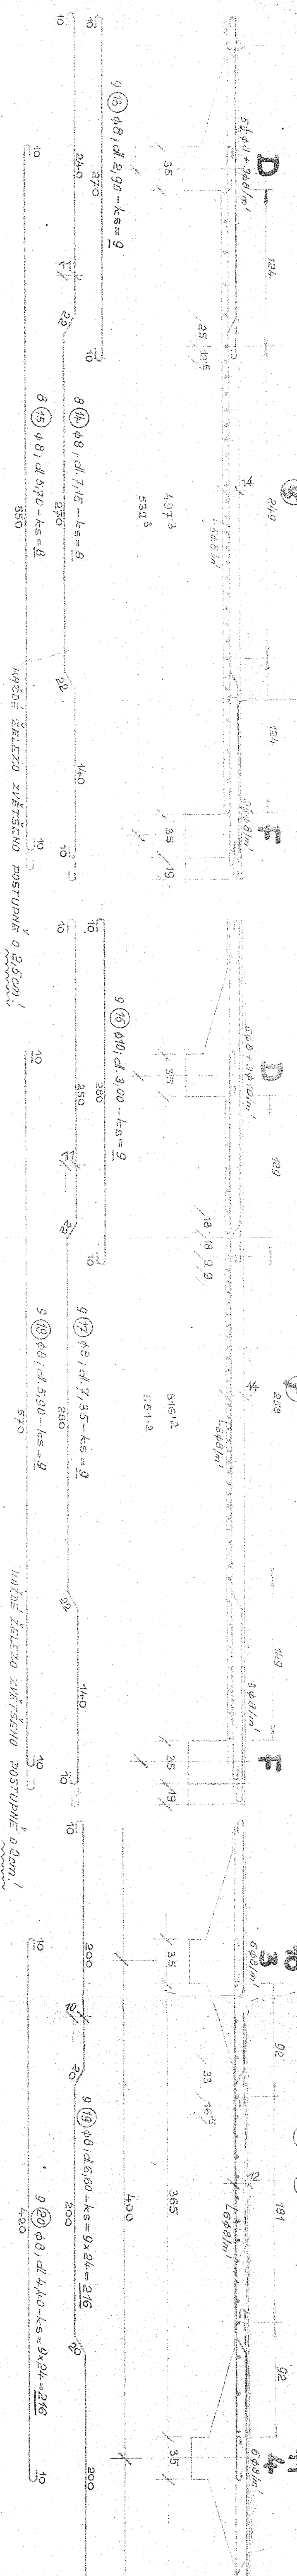


# POLE 6-7, 7-8, 8-9, 9-10, 10-11

# POLE 6-7, 7-8, 8-9, 9-10, 10-11

# POLE 6-7, 7-8, 8-9, 9-10, 10-11

# POLE A-B, B-C, C-D

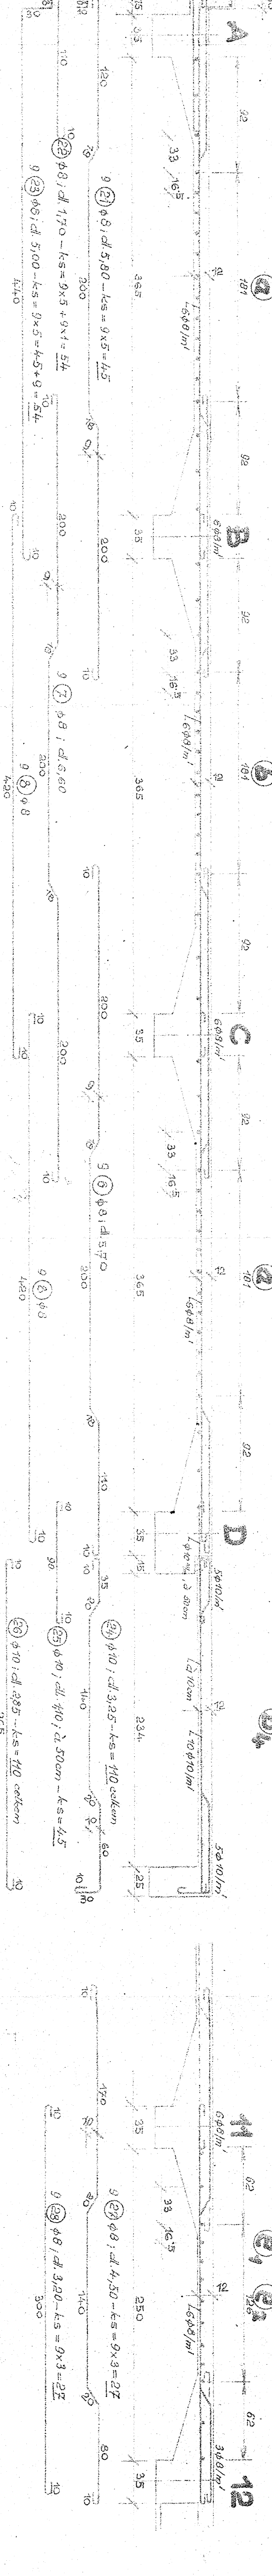


# POLE 11-12

# POLE 11-12

# POLE 11-12

Další desky viz plán K 32 i

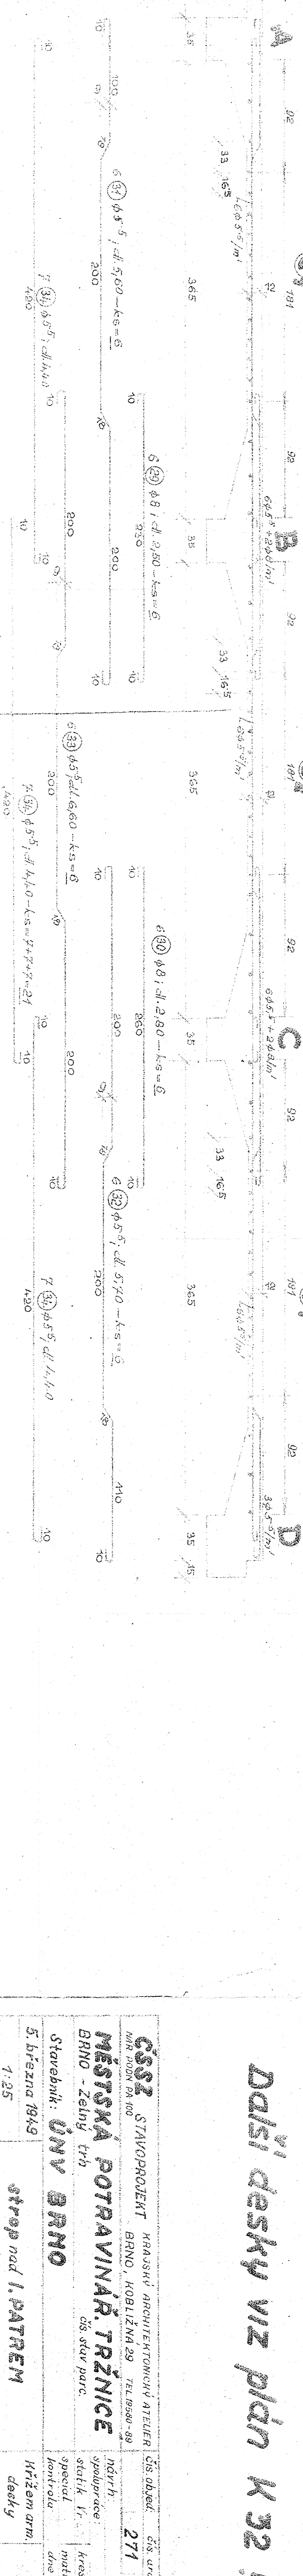

CSST, STAVOPROJEKT	BRNO, KOBLIZNÁ 29, TEL. 0530-90	Číslo objektu	271	Číslo územní	K 29
MĚSTSKÁ POTRAVINAŘ. TRŽNICE	BRNO - Zeliný trh	společnost	střední škola	projekt	10
Stavebník: UNV BRNO	5. března 1949	střecha nad I. PATREM	hrázem arm.	desky	
1.25					