

LEGENDA MÍSTNOSTÍ

ČÍSLO	ÚČEL MÍSTNOSTI	S.V.VÝŠKA (m)	PLOCHA (m ²)	ÚPRAVY PLOCHŮ		POZNÁMKY
				PODLAHY	STĚNY	
101	CHODBA	2,976	35,58	KER.DLAŽBA	VÁP.OMÍTKA KERAM.OBK.LAD	
102	UMÝVÁRNA WC CHLAPCI	3,235	1,53	KER.DLAŽBA	VÁP.OMÍTKA KERAM.OBK.LAD	
103	WC CHLAPCI	3,235	8,54	KER.DLAŽBA	VÁP.OMÍTKA KERAM.OBK.LAD	
104	UMÝVÁRNA WC DÍVKY	3,23	1,46	KER.DLAŽBA	VÁP.OMÍTKA KERAM.OBK.LAD	
105	WC DÍVKY	3,23	10,46	KER.DLAŽBA	VÁP.OMÍTKA KERAM.OBK.LAD	
106	ÚKLIDOVÁ KOMORA	2,800	1,62	KER.DLAŽBA	VÁP.OMÍTKA KERAM.OBK.LAD	SDK PODHLED
107	WC PRO IMOBILNÍ	2,800	2,98	KER.DLAŽBA	VÁP.OMÍTKA KERAM.OBK.LAD	SDK PODHLED

LEGENDA MATERIÁLŮ


- STÁVAJÍCÍ ZDIVO
- NOVÉ ZDIVO Z PÓROBETONOVÝCH TVÁRNIC TL.125mm


LEGENDA PŘEKLADŮ

- 1 - NENOSNÝ PŘEKLAD PÓROBETONOVÝ 125/249/1250 - 2 KS
- 2 - PLOCHÝ PŘEKLAD PÓROBETONOVÝ 125/124/2250 - 1 KS

poznámka :

- a - prostup pro vzt 250/210(200/160profil)
- a1 - prostup pro vzt 250/150(200/100profil)
- Prostupy nutno koordinovat s potrubím VZT, osa potrubí 2,955m
- b - SDK předstěna, nutno umístit výztuhy v místě kotvení madel

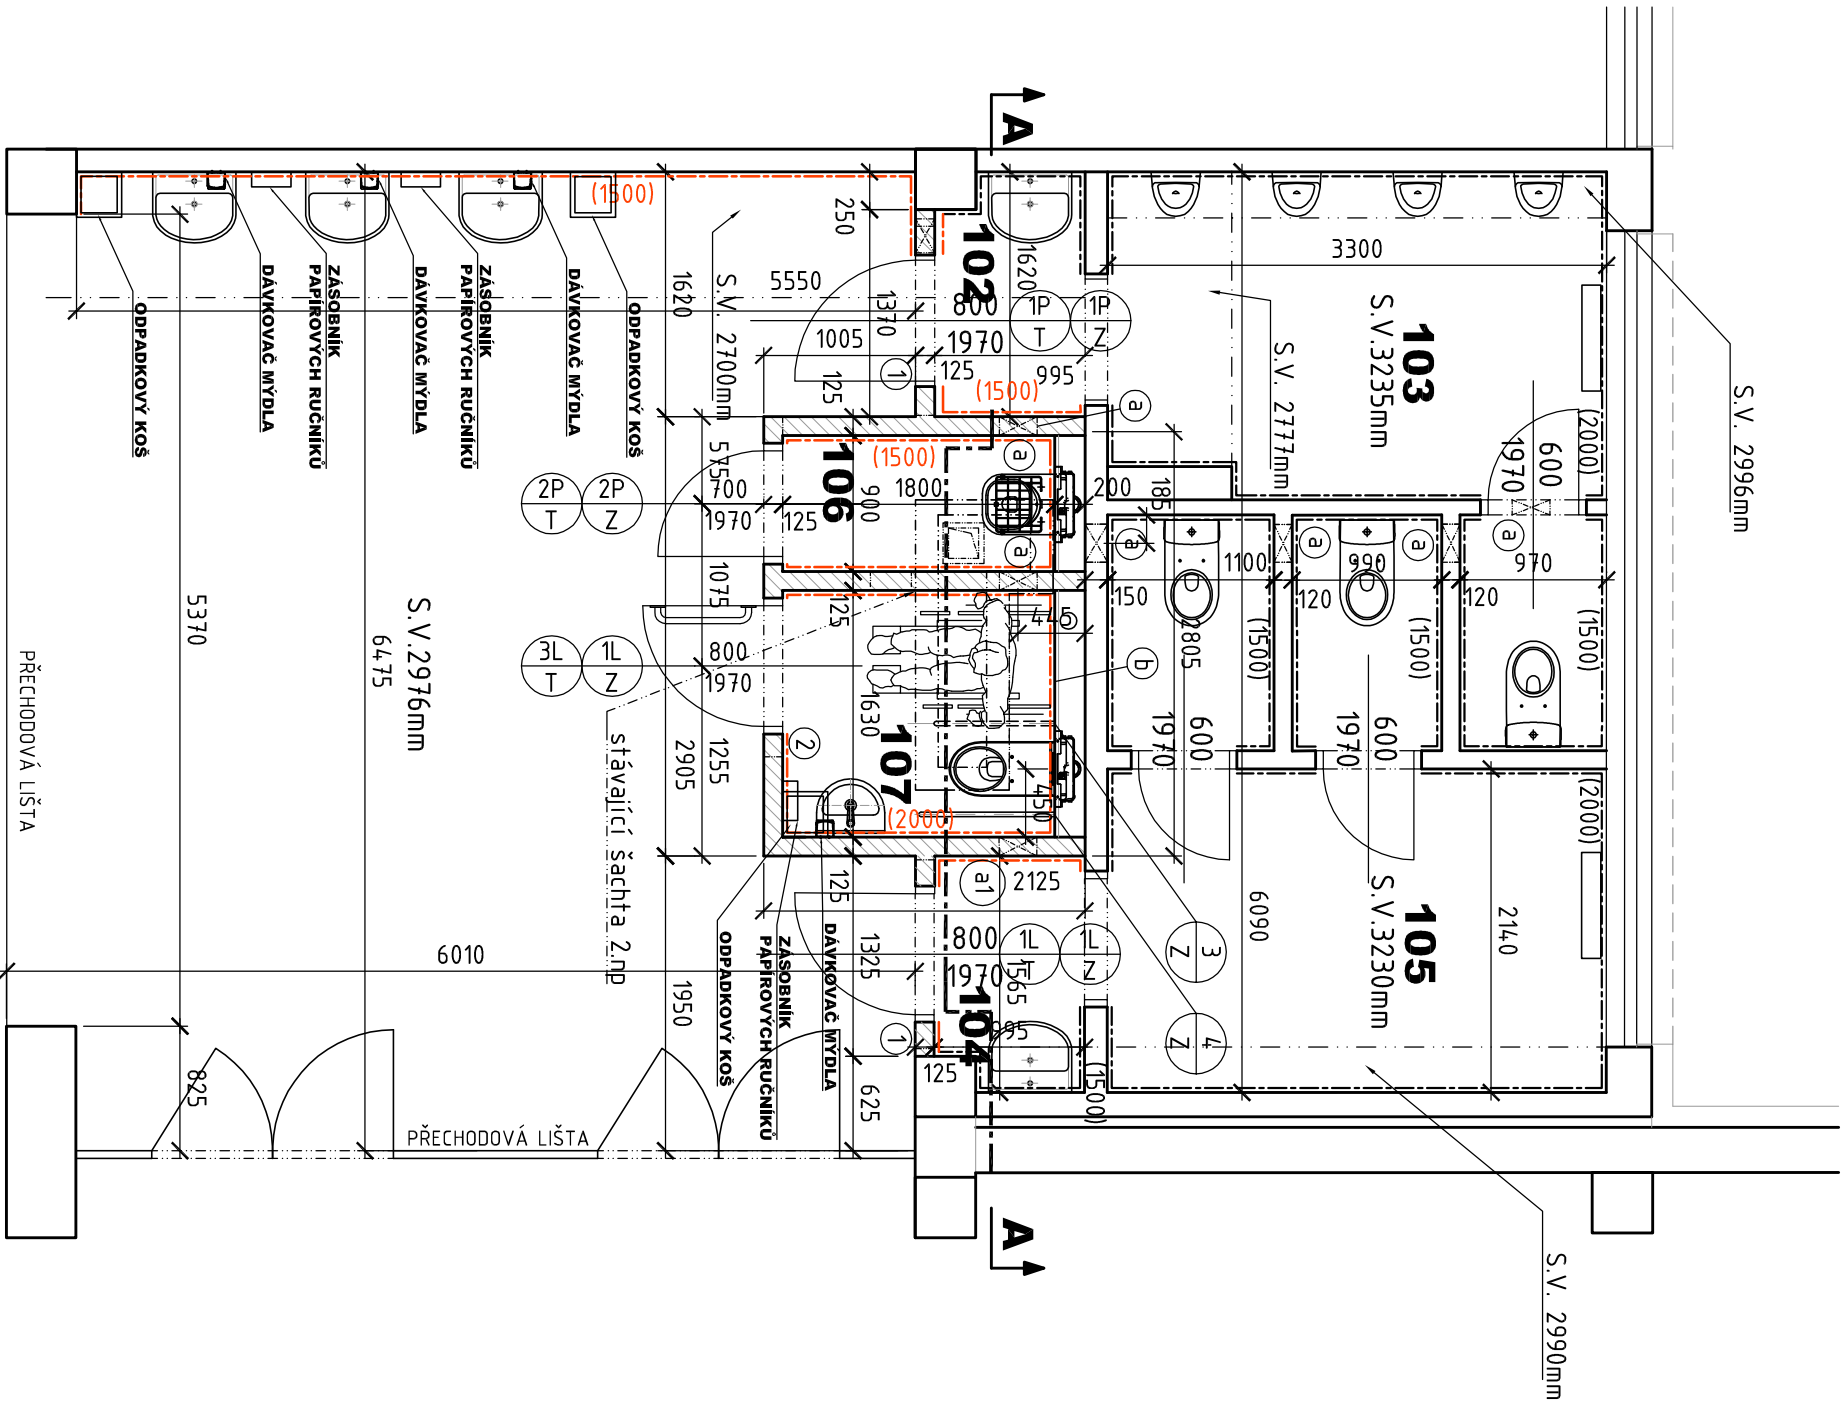

HLAVNÍ PROJEKTANT		PROJEKTANT	KRESLIL
ING. PAVLÍNA HERMANOVÁ		ING.ŠKOLAJOVÁ	ING.ŠKOLAJOVÁ
MÍSTO AKCE: ZŠ BRNO, HORNÍ 742/16 , 639 00 Brno			
INVESTOR: Statutární město Brno, městská část Brno – střed Dominikánská 264/2, 601 69 Brno, IČ : 44992785			
AKCE: ZŠ BRNO, HORNÍ 16, p.o. – VYBUDOVÁNÍ WC PRO IMOBILNÍ			
OBJEKT: STAVEBNÍ ŘEŠENÍ			
NÁZEV PŮDORYS 1.NP výřez – nový stav			
			<div><p>Plníme si své sny, pomůžeme je spínit i Vám.</p></div>
FORMÁT			
DATUM			
ÚČEL			
Č. ZAKÁZKY			
ARCH.Č.			
MĚŘÍTKO			
1:50			VÝKRES Č.
			D.1.1.4