

LEGENDA MÍSTNOSTÍ


ČÍSLO	ÚČEL MÍSTNOSTI	SV.VÝŠKA (m)	PLOCHA (m <sup>2</sup> )	ÚPRAVY PLOCHŮ		POZNÁMKY
				PODLAHY	STĚNY	
101	CHODBA	2,976	37,01	KER.DLAŽBA	VÁP.OMÍTKA KERAM.OBKLAĐ	UMAKART.OBKLAĐ LATEXOVÝ NATEŘ
102	UMÝVÁRNA WC CHLAPCI	3,235	2,04	KER.DLAŽBA	VÁP.OMÍTKA KERAM.OBKLAĐ	
103	WC CHLAPCI	3,235	8,54	KER.DLAŽBA	VÁP.OMÍTKA KERAM.OBKLAĐ	
104	UMÝVÁRNA WC DÍVKY	3,23	2,01	KER.DLAŽBA	VÁP.OMÍTKA KERAM.OBKLAĐ	
105	WC DÍVKY	3,23	10,46	KER.DLAŽBA	VÁP.OMÍTKA KERAM.OBKLAĐ	
106	ÚKLIDOVÁ KOMORA	3,240	1,29	KER.DLAŽBA	VÁP.OMÍTKA KERAM.OBKLAĐ	

POPIS BOURACÍCH PRACÍ :

- DEMONTÁŽ STÁVAJÍCÍCH ZAŘÍZOVACÍCH PŘEDMĚTŮ
- VYBOURÁNÍ ČELNÍ PŘÍČKY VČETNĚ STÁVAJÍCÍ ŠACHTY
- ODSARNĚNÍ NÁŠLAPNÝCH VRSTEV PODLAH V ÚKLIDOVÉ KOMOŘE, PŘEDSÍNKY, CHODBA
- DEMONTÁŽ STÁVAJÍCÍCH DVEŘÍ VČETNĚ ZÁRUBNÍ
- DEMONTÁŽ STÁVAJÍCÍCH ROZVODŮ ZTI U UMYVADEL V CHODBĚ, ÚKLIDOVÁ KOMORA
- DEMONTÁŽ STÁVAJÍCÍ DŘEVĚNÉ STĚNY S DVEŘMI DO CHODBY
- DEMONTÁŽ STÁVAJÍCÍHO UMAKARTOVÉHO OBKLADU
- DEMONTÁŽ STÁVAJÍCÍCH ROZVODŮ ELEKTRO A ZVONKU

LEGENDA MATERIÁLŮ:

- STÁVAJÍCÍ KONSTRUKCE
- BOURANÉ KONSTRUKCE

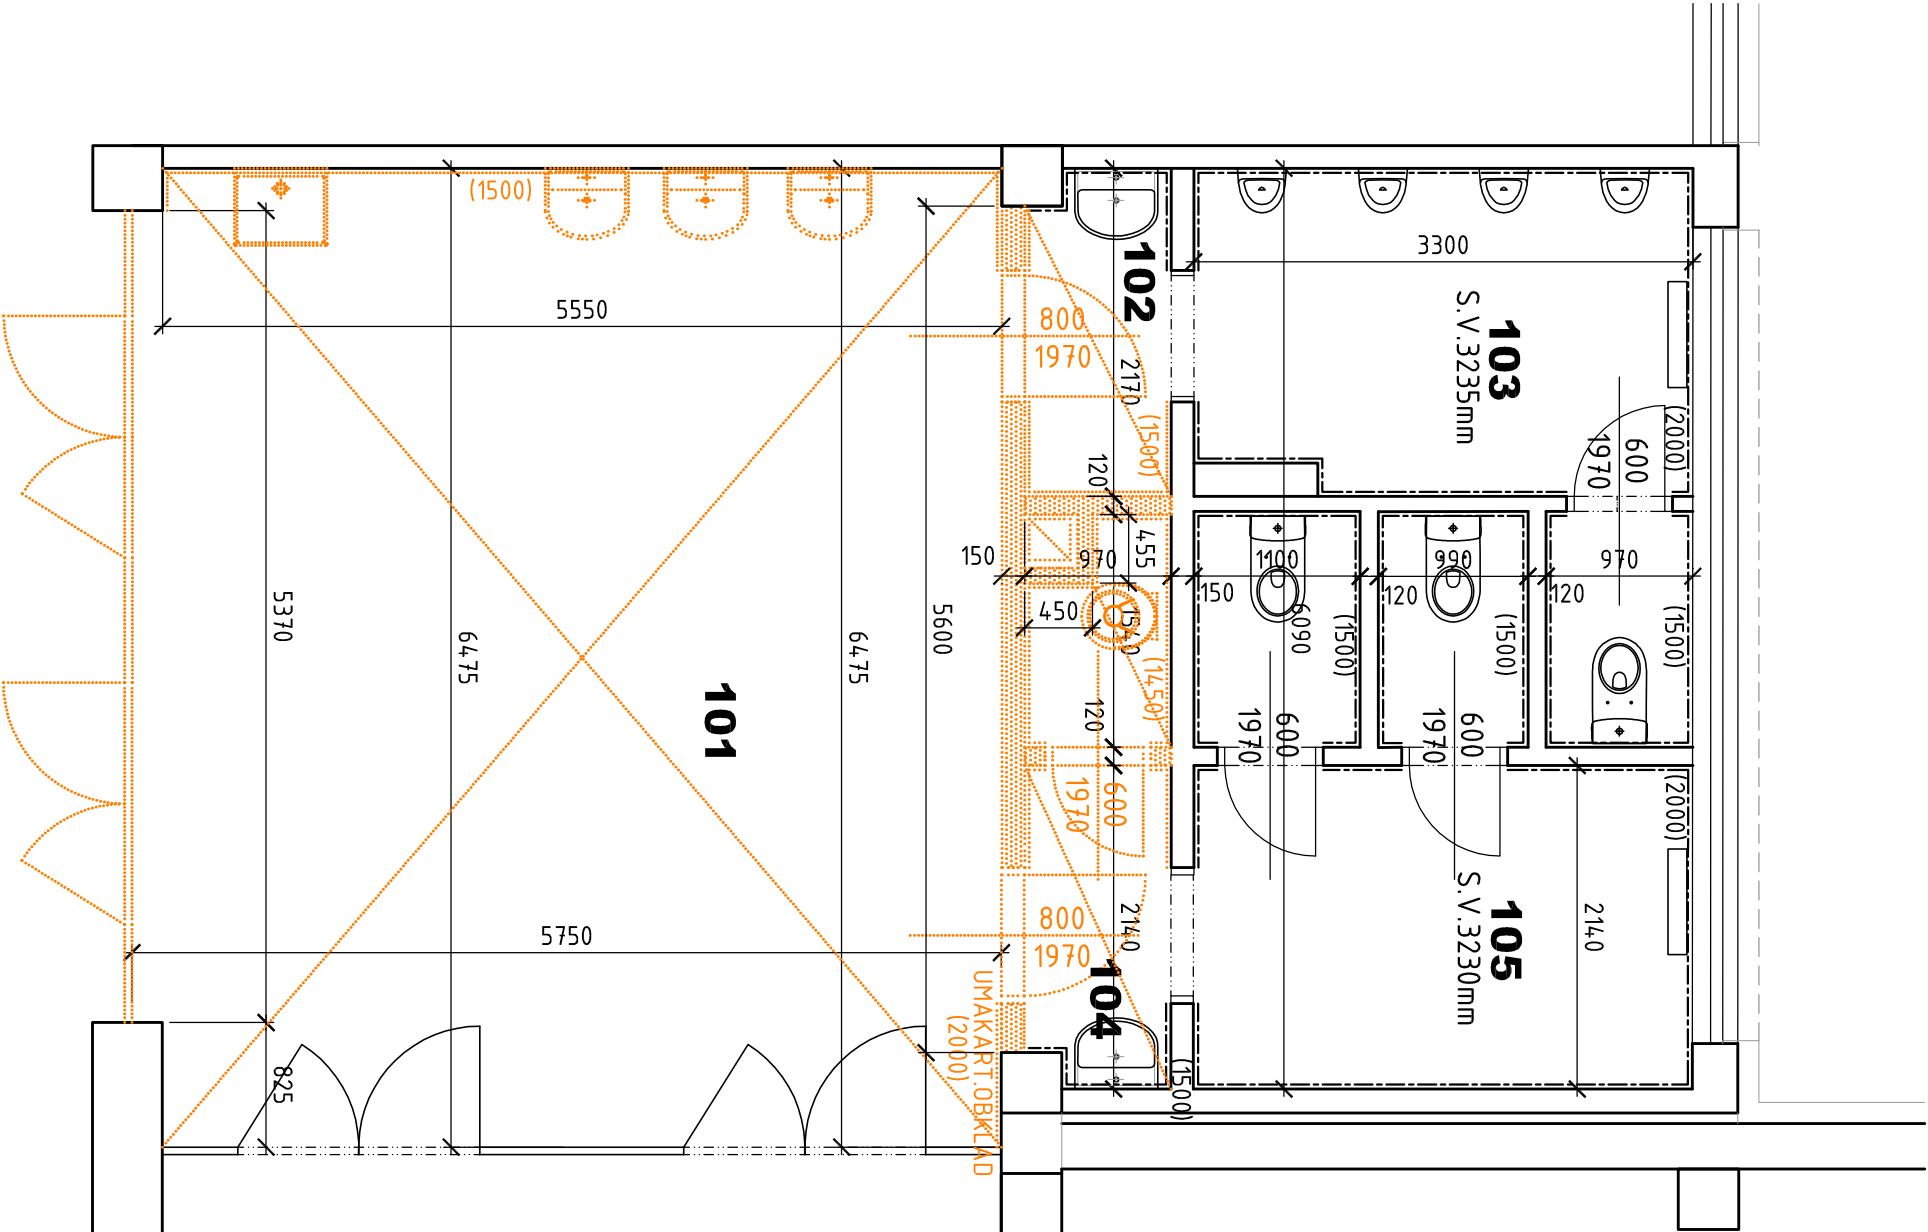

HLAVNÍ PROJEKTANT	PROJEKTANT	KRESLIL	<div><div>ATELIER 2007</div><div>Pláňte si své sny, pomůžeme je splnit i Vám.</div><div></div></div>			
ING. PAVLÍNA HĚRMANOVÁ	ING.Š.KOLAJOVÁ	ING.Š.KOLAJOVÁ				
MÍSTO AKCE: ZŠ BRNO, HORNÍ 742/16, 639 00 Brno						
INVESTOR: Statutární město Brno, městská část Brno - střed Dominikánská 264/2, 601 69 Brno, IČ: 44992785						
AKCE: ZŠ BRNO, HORNÍ 16, p.o. - VYBUDOVÁNÍ WC PRO IMOBILNÍ						
OBJEKT: STAVEBNÍ ŘEŠENÍ						
NÁZEV	PŮDORYS 1.NP výřez – bourací práce		MĚŘÍTKO	1:50	VÝKRES Č.	D.1.1.5