


SCHEMA KANALIZACE

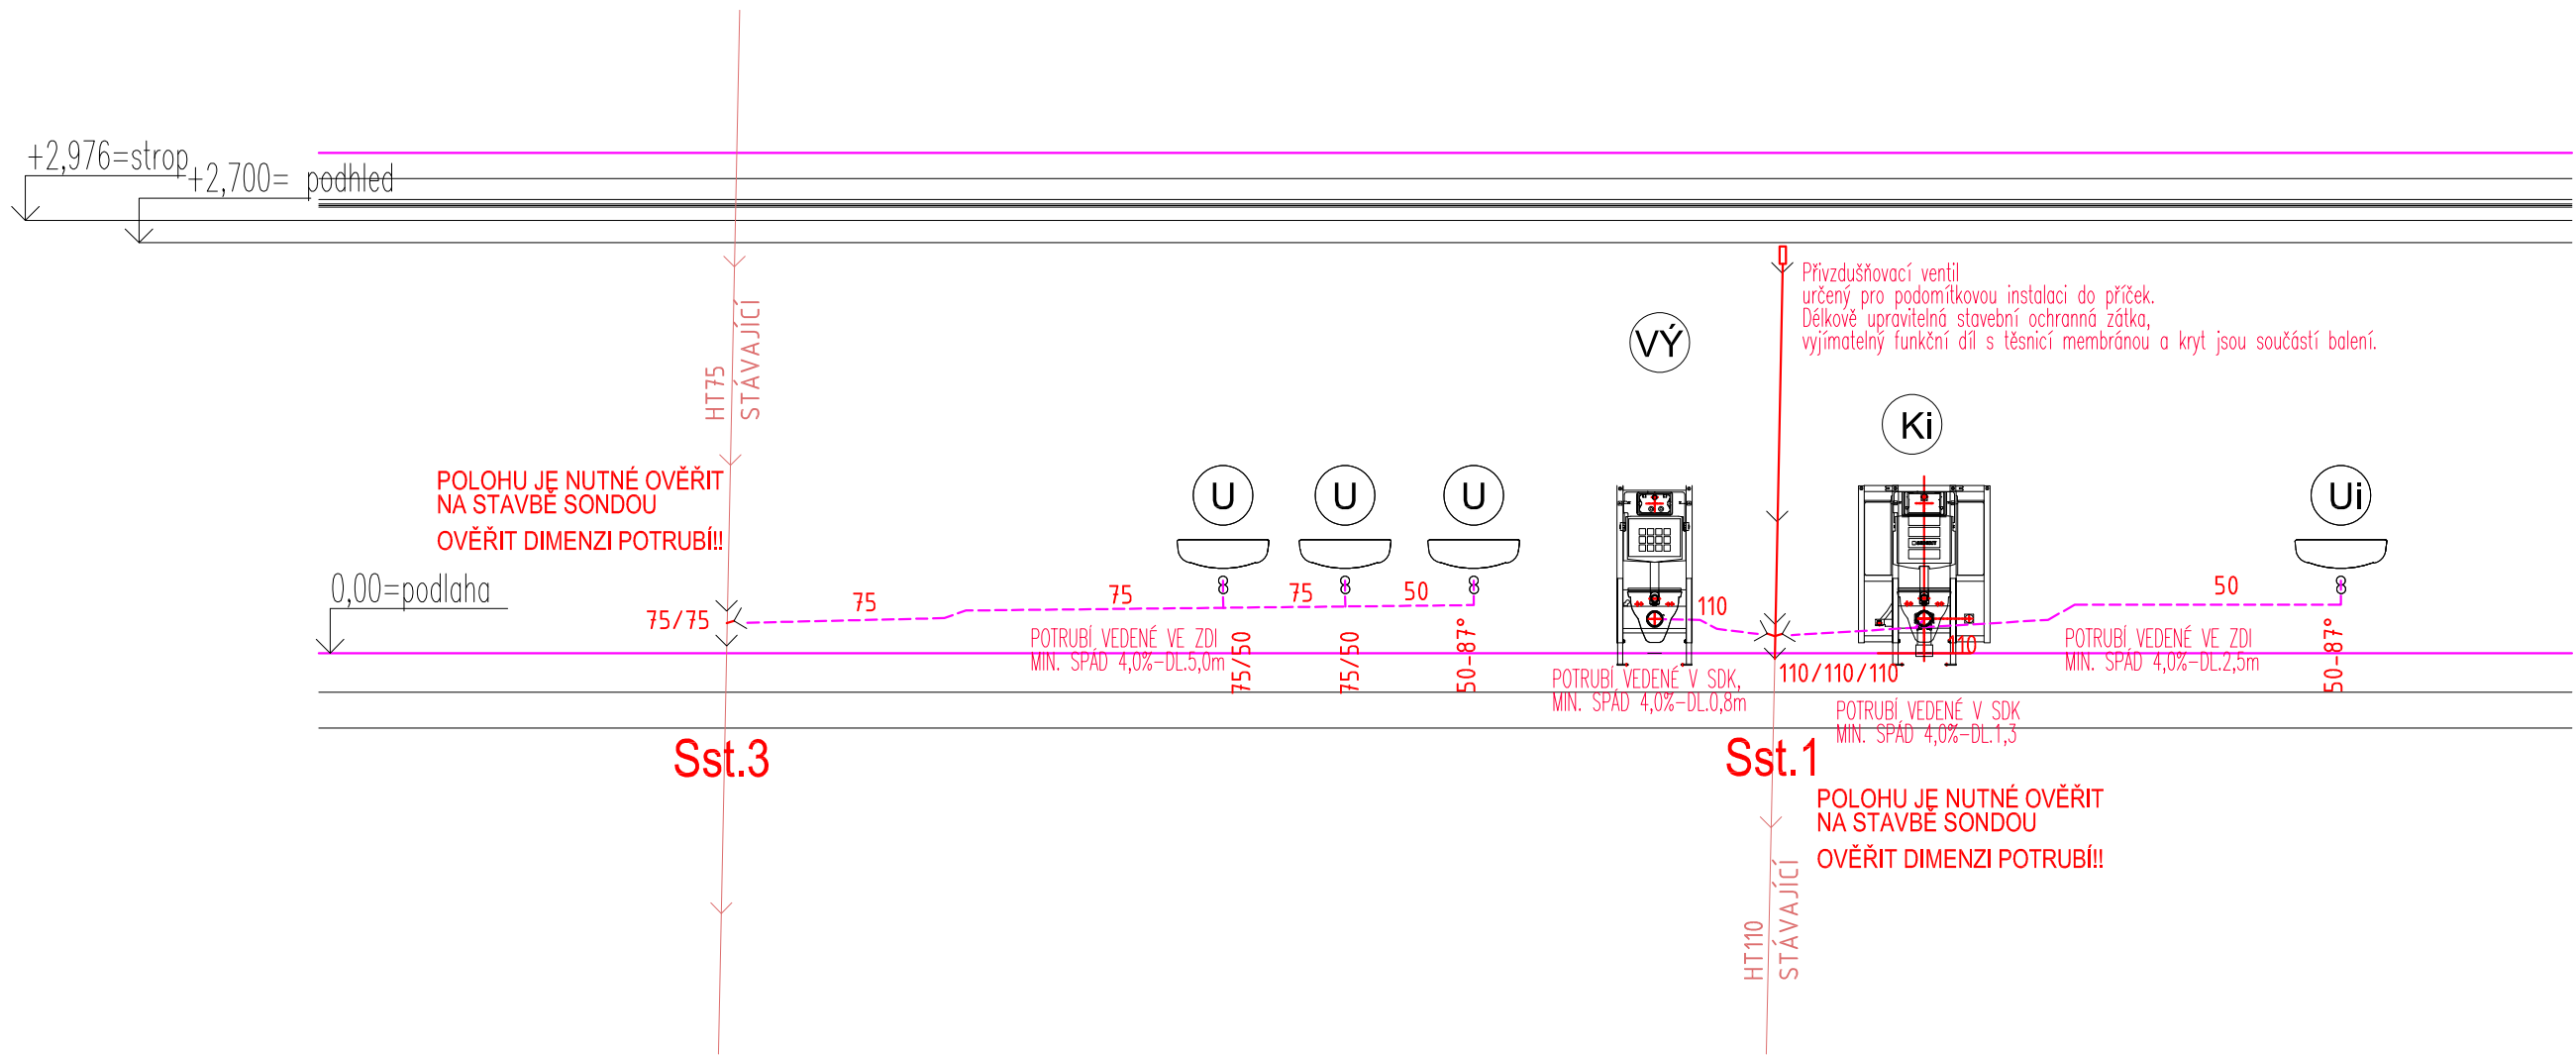

LEGENDA STÁVAJÍCÍCH ZAŘIZOVACÍCH PŘEDMĚTŮ

- Ust. UMYVADLO STÁVAJÍCÍ
- VÝst. VÝLEVKA STÁVAJÍCÍ
- Pst. PISOÁR STÁVAJÍCÍ
- Kst. KLOZET STÁVAJÍCÍ

LEGENDA NOVÝCH ZAŘIZOVACÍCH PŘEDMĚTŮ


- U UMYVADLO S PÁKOVOU STOJÁNKOVOU BATERIÍ S OMEZOVAČEM TEPLOTY VODY
NASTAVENÍ TEPLOTY MAX. NA 45°
- VÝ VÝLEVKA S NÁSTĚNNOU PÁKOVOU NÁSTĚNNOU BATERIÍ + INSTALAČNÍ MODUL PRO SÁDROKARTON
- Ui UMYVADLO PRO IMOBILNÍ S PÁKOVOU STOJÁNKOVOU BATERIÍ S OMEZOVAČEM TEPLOTY VODY
NASTAVENÍ TEPLOTY MAX. NA 45°
- Ki KLOZET PRO IMOBILNÍ, VČETNĚ MADEL A S ODDÁLENÝM SPLACHOVÁNÍM
+ INSTALAČNÍ MODUL IMOBILNÍ PRO SÁDROKARTON

SPLAŠKOVÁ KANALIZACE

PŘIPOJOVACÍ ODPADNÍ POTRUBÍ-PLASTOVÉ TROUBY PP

--- PŘIPOJOVACÍ KANALIZAČNÍ POTRUBÍ

- PP-d50=DN50
- PP-d75=DN70
- PP-d110=DN100
- PP-d125=DN125
- PP-d160=DN150

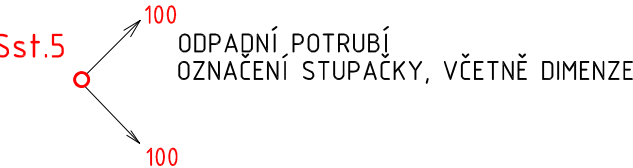

Sst.1 ČÍSLO ODPADNÍHO POTRUBÍ STÁVAJÍCÍ

HP	VED.PROJEKTANT	PROJEKTANT	KRESLIL	<div>ING. VÍTĚZSLAVA MACHOVCOVÁ</div> <div>PROJEKTOVÁNÍ A INŽENÝRSKÁ ČINNOST</div> <div>Bratřova 9a, 616 00 Brno</div> <div>ICO: 685 27 236</div> <div>Tel: +420 777 550 140; email: machovcova@atelier2007.cz</div> <div>ATELIER 2007</div> <div>Platíme si sami za své poradenství a služby</div>	
Ing.P. HEŘMANOVÁ	ING.V.MACHOVCOVÁ	ING.V.MACHOVCOVÁ	ING.V.MACHOVCOVÁ		
MÍSTO STAVBY: ZŠ BRNO, HORNÍ 742/16 , 639 00 Brno				FORMÁT	2A4
INVESTOR: Statutární město Brno, městská část Brno-slře, Dominikánská 264/2, 601 69 Brno, IČ : 44992785				DATUM	11/2016
AKCE: ZŠ BRNO, HORNÍ 16, p.o. VYBUDOVÁNÍ WC PRO IMOBILNÍ				ÚČEL	DPS+TDW
OBJEKT: D1.4.1 ZDRAVOTNĚ – TECHNICKÉ INSTALACE				Č.ZAKÁZKY	62–2016
PŘÍLOHA SCHEMA KANALIZACE				ARCH.Č.	62–2016
				MĚŘITKO	VÝKRES Č.
				1:50	D1.4.1-05

Tento výkres používá ochrany dle zákona č. 121/2000 Sb. (autorský zák.). Originál tohoto výkresu a návrh řešení na něm zobrazené jsou majetkem autora .
Bez souhlasu autora není možné tuto dokumentaci kopírovat a ani nijak veřejně rozšiřovat.