












LEGENDA MÍSTNOSTÍ

ČÍSLO	ÚČEL MÍSTNOSTI	SV. VÝŠKA (m)	PLOCHA (m ²)	ÚPRAVY POVRCHŮ		POZNÁMKY
				PODLAHY	STĚNY	
101	CHODBA	2,976	35,98	KER.DLAŽBA	VÁP.OMÍTKA KERAM.OBKLAĐ	
102	UMÝVÁRNA WC CHLAPCI	3,235	1,53	KER.DLAŽBA	VÁP.OMÍTKA KERAM.OBKLAĐ	
103	WC CHLAPCI	3,235	8,54	KER.DLAŽBA	VÁP.OMÍTKA KERAM.OBKLAĐ	
104	UMÝVÁRNA WC DÍVKY	3,23	1,46	KER.DLAŽBA	VÁP.OMÍTKA KERAM.OBKLAĐ	
105	WC DÍVKY	3,23	10,46	KER.DLAŽBA	VÁP.OMÍTKA KERAM.OBKLAĐ	
106	ÚKLIDOVÁ KOMORA	2,800	1,62	KER.DLAŽBA	VÁP.OMÍTKA KERAM.OBKLAĐ	
107	WC PRO IMOBILNÍ	2,800	2,98	KER.DLAŽBA	VÁP.OMÍTKA KERAM.OBKLAĐ	

LEGENDA ZNAČEK:

- | | |
|---|--------------------------|
|  | Bytová rozvodnice |
|  | Žárovk. svítidlo stropní |
|  | Žárovk. svítidlo na zdi |
|  | Světelné ved. (CYKY 3x |
|  | Jednopólový vypínač |
|  | Ulož. ved. pod omítkou |
|  | Krab.propoj. pro svorky |
|  | WAGO – KU68L/2 |
|  | Prostorové čidlo |
|  | Školní zvonek |

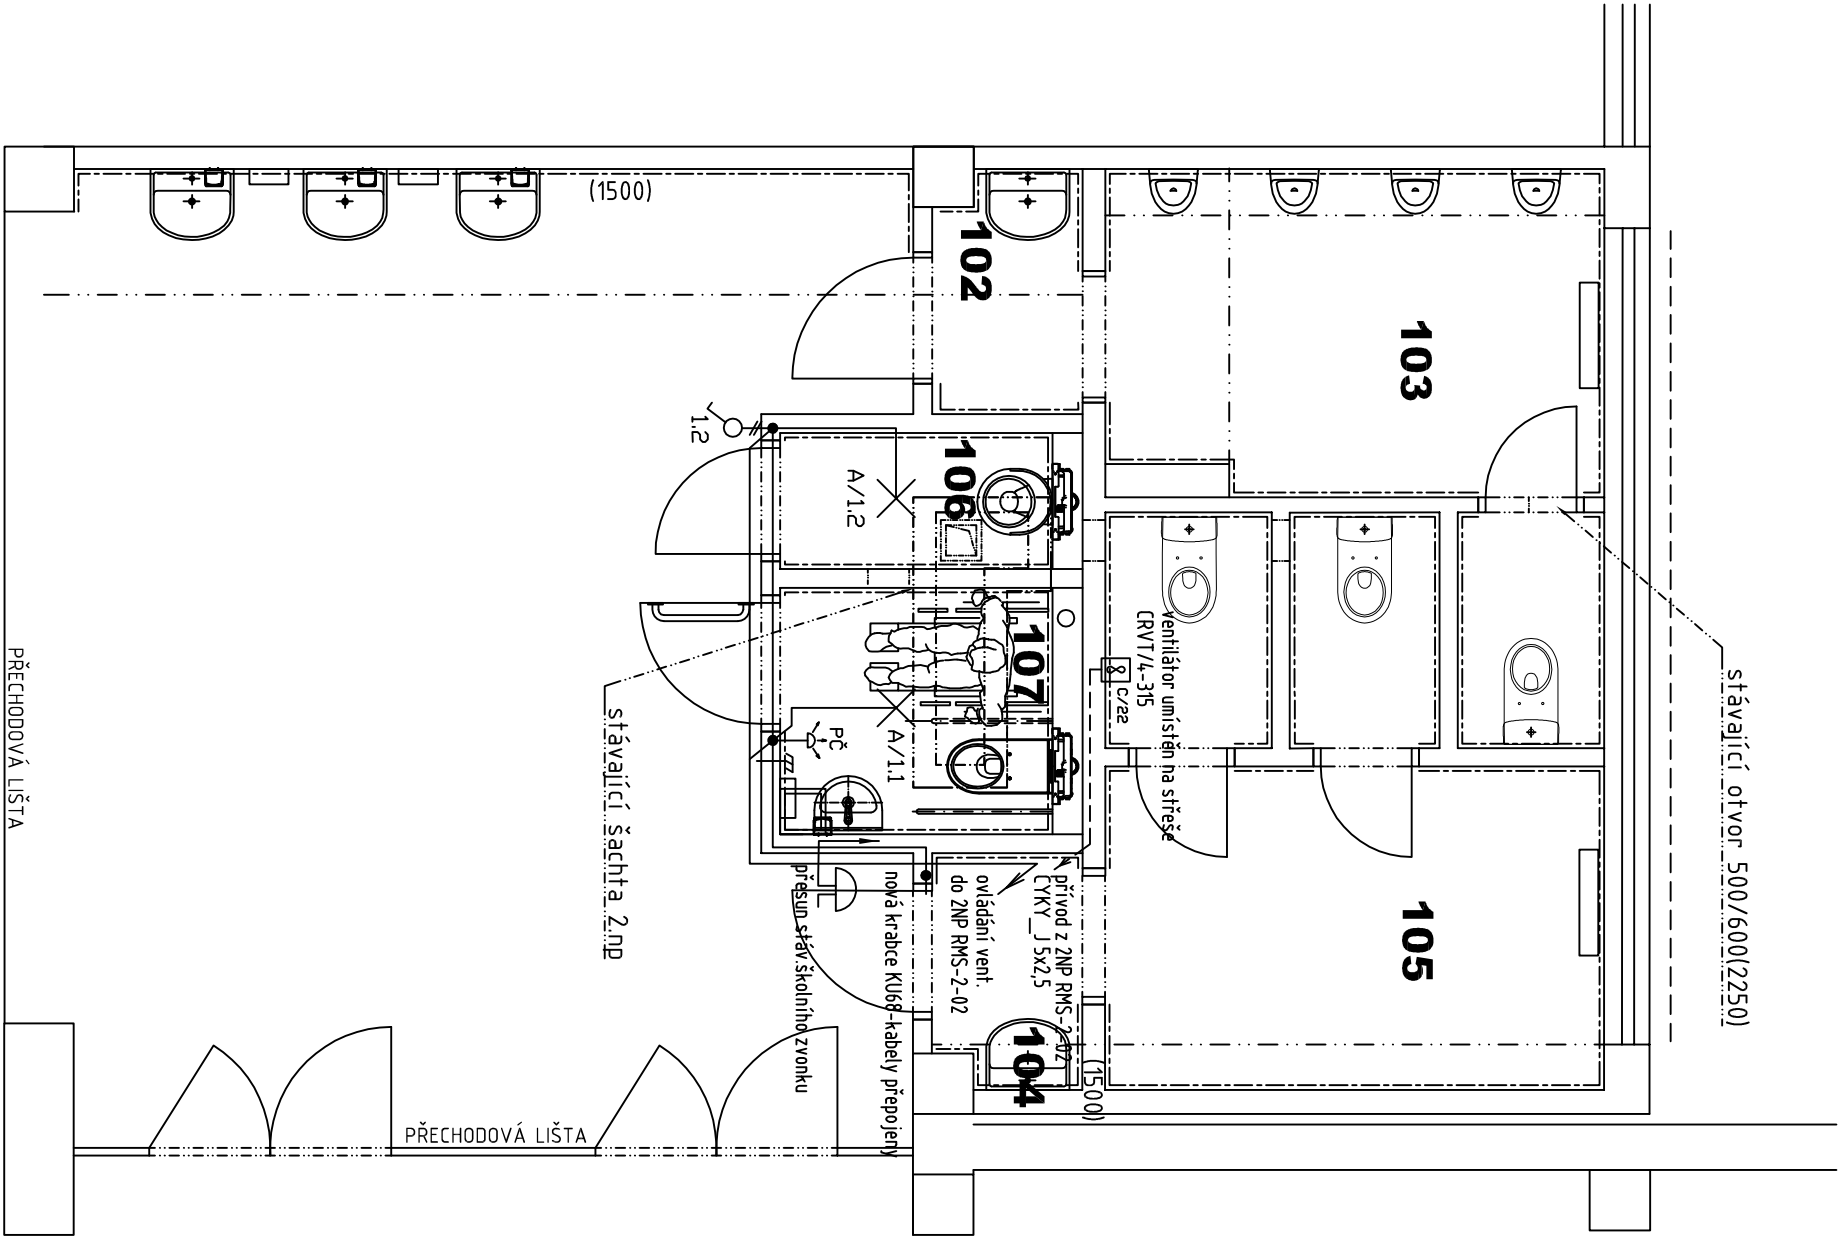

PROZMÍSTĚNÍ JEDNOTLIVÝCH PŘÍKŮ JE PROVEDENO DLE DODANÝCH PODKLADŮ OD INVESTORA V SOULADU S BEZPEČNOSTNÍMI PODMINKAMI. VŠEKA VYPÍNAČŮ BUDE MIN 1200 MM OD PODLAHY. BUDE VYBUDOVÁNA NOVÁ SVĚTELNÁ KRABICE, DO KTERÉ BUDOU PŘEPOJENY KABELY Z KRABICE STAVAJÍCÍ. V RÁMCI BOURANÉ ZDI BUDE PŘESUNUT I ŠKOLNÍ ZVONEK. POKUD BUDOU MÍT KABELY NEDOSTATEČNOU DĚLKU BUDOU NADSTAVENY. SVÍTIDLO V 1.07 BUDE SPÍNÁNO POHYB.ČIDLEM S ČASOVÝM DOBĚHEM. ZE SVĚTEL. KRABIC BUDE VYVEDENO OVLADÁNÍ PRO VENTILÁTOR.

SOUSTAVA : 3 PE+N str. 50Hz 400/230 TN-C-S
Ochrana před neb.dot.než.č. – samočinným odpojením od zdroje