



PŮDORYS 1.NP

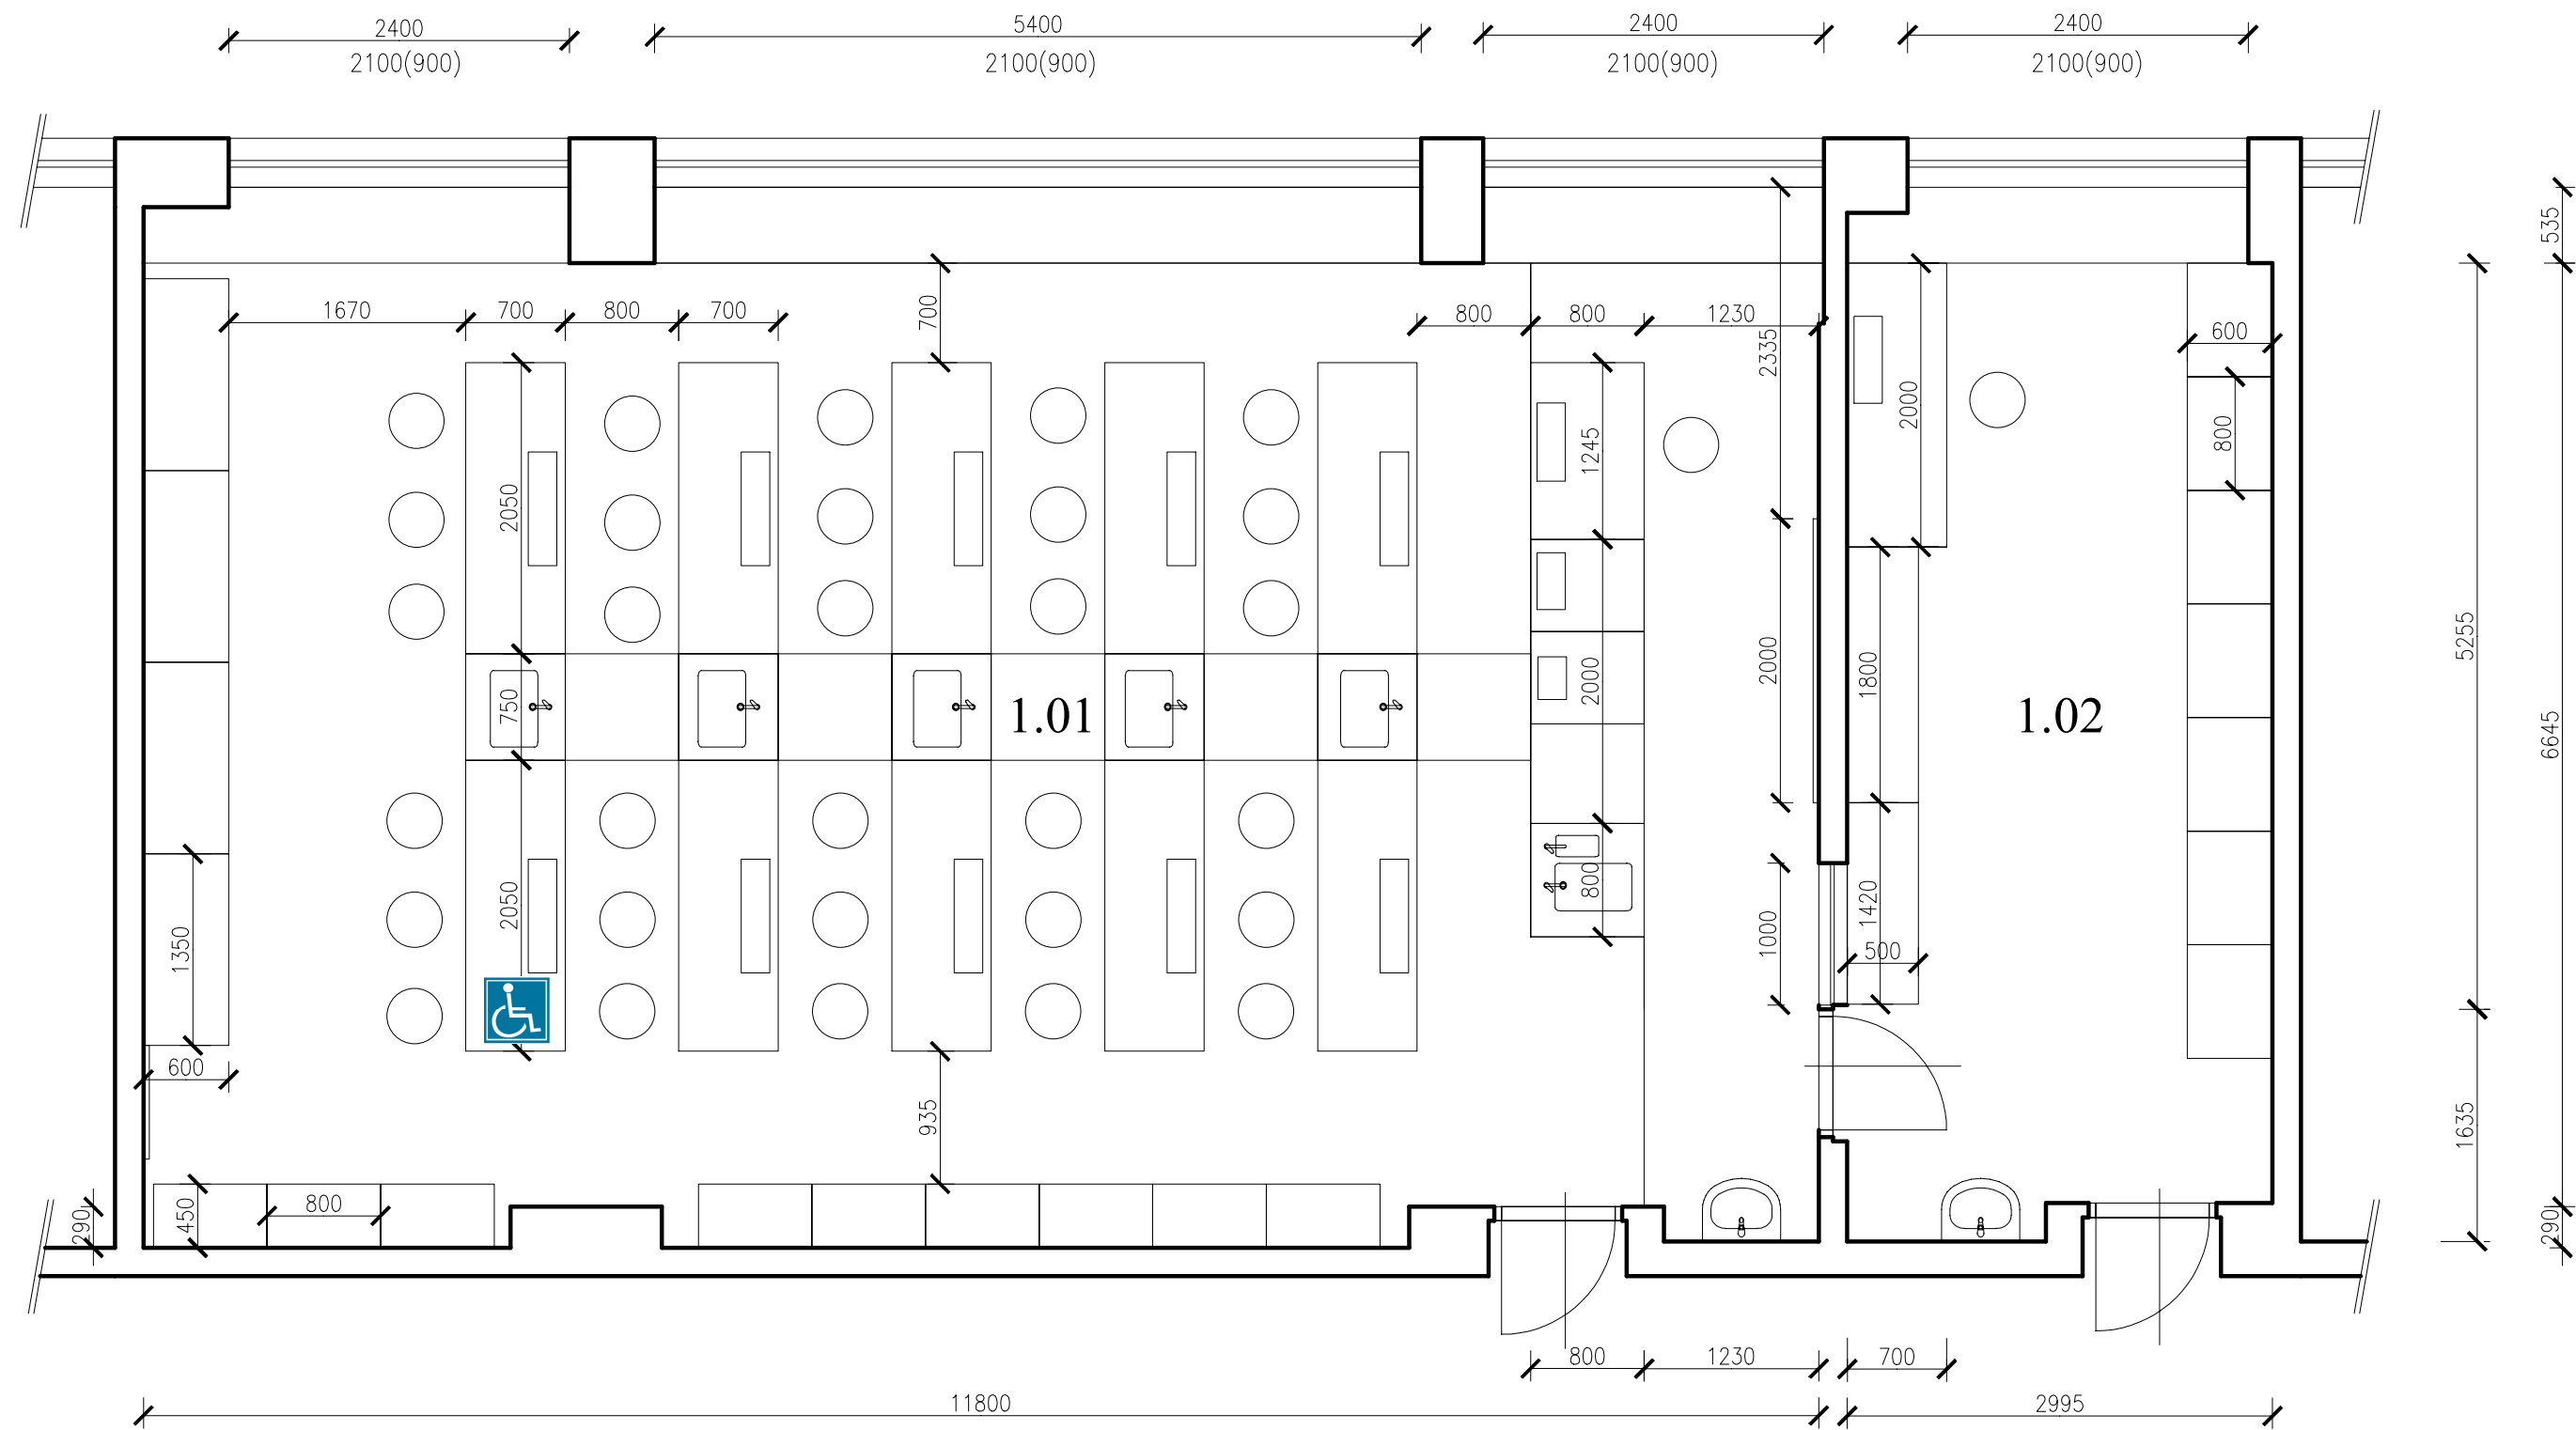

LEGENDA MÍSTNOSTÍ

Č. MÍSTN.	NÁZEV	PLOCHA	VÝŠKA	VÝŠKA STUPÍNKU
1.01	ODBORNÁ UČEBNA FY-CH	86,65 m²	3200 mm	120 - 150 mm
1.02	ODBORNÁ PŘÍPRAVNA FY-CH	21,77 m²	3230 mm	

VYPRACOVAL: Jana Kubištová		ODPOVĚDNÝ PROJEKTANT: ING. J. Šaroun		 LAB CZ, s.r.o.	
INVESTOR	Statutární město Brno, městská část Brno-střed Dominikánská 264/2 60169 Brno			Průmyslová 1200, 5002 Hradec Králové, e-mail: labcz.eu@gmail.com, tel.: 739 653 983	
				DATUM	DUBEN 2017
KRAJ	Jihomoravský			MĚŘÍTKO	1:50
OBJEKT	ZŠ BRNO, Horní 16, p.o.			FORMÁT	A3
NÁZEV AKCE	REKONSTRUKCE ODBORNÉ UČEBNY FY-CH A PŘÍPRAVNY			STUPEŇ	DPS
PŘÍLOHA	Púdorys - nový stav			Č. VÝKR.	1