



ŘEZ A - A´

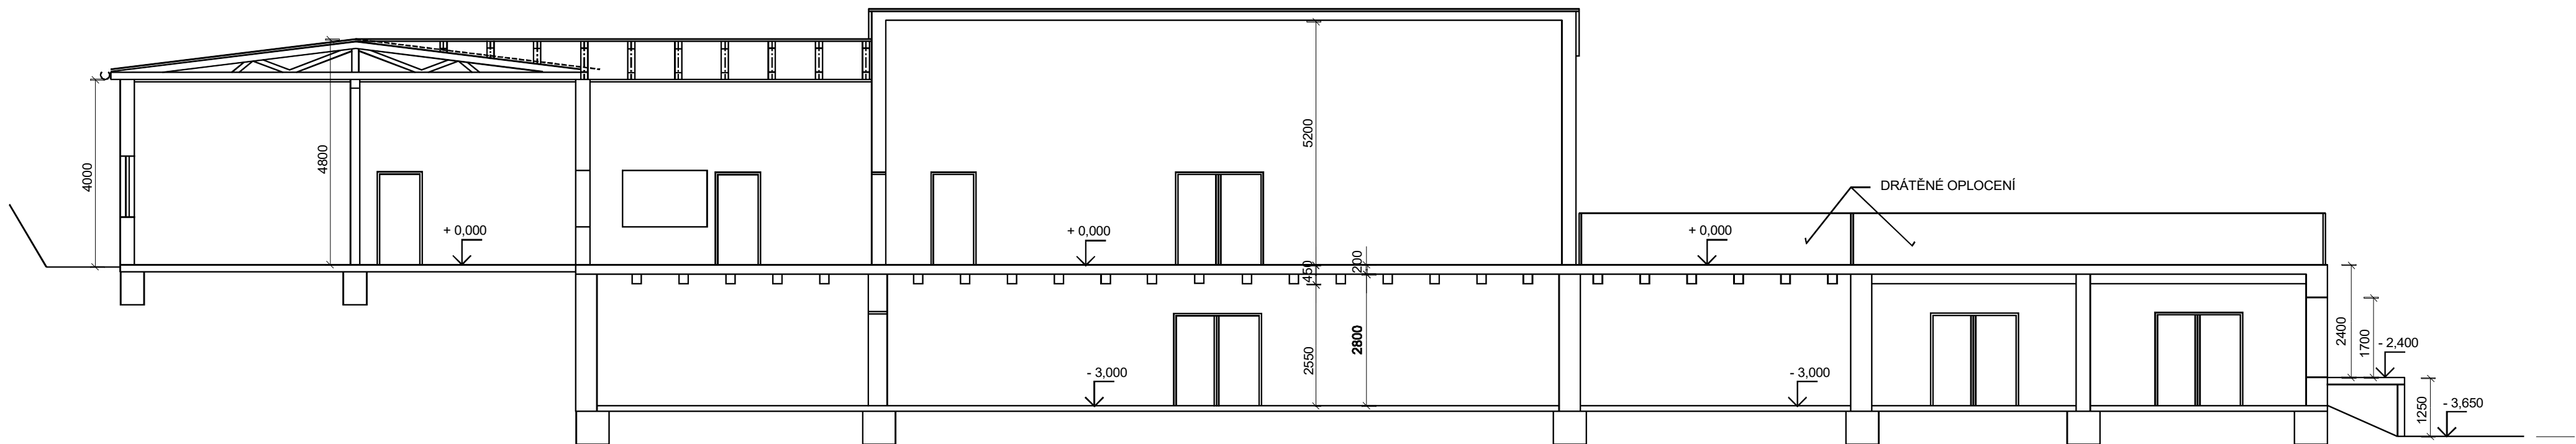

ŘEZ B - B´

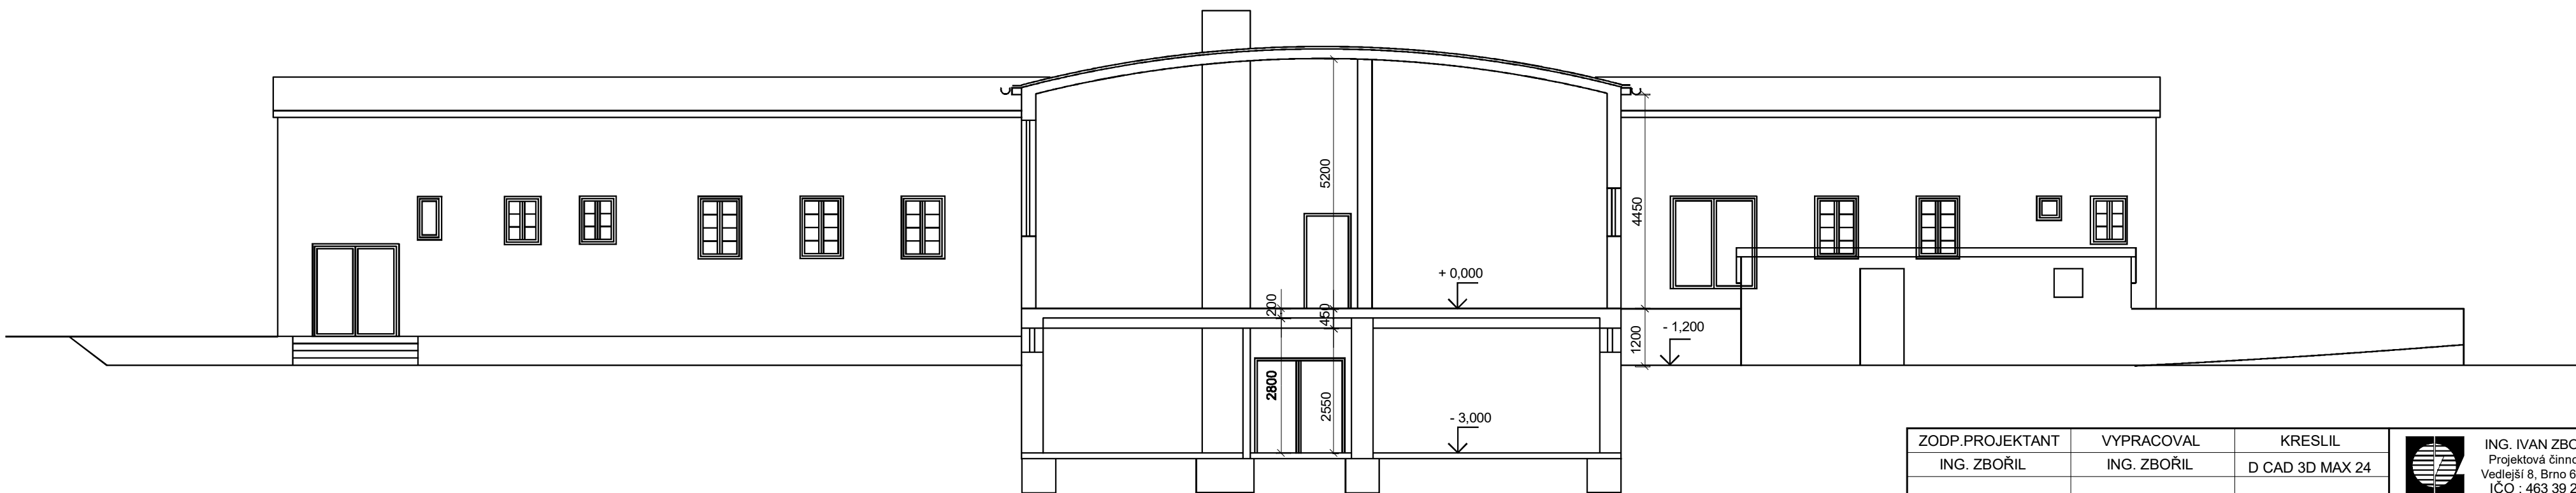

ZODP.PROJEKTANT	VYPRACOVAL	KRESLIL		ING. IVAN ZBOŘIL Projektová činnost Vedlejší 8, Brno 625 00 IČO : 463 39 221	
ING. ZBOŘIL	ING. ZBOŘIL	D CAD 3D MAX 24			
VLASTNÍK : MČ BRNO - STŘED			P.D. K ODSTRANĚNÍ STAVBY		
BRNO, parc.č. 791, k.ú. VEVEŘÍ ODSTRANĚNÍ STAVBY - "KADETKA ŽIŽKOVA"			FORMÁT		
			DATUM		03/2016
ŘEZ A - A', B - B'			MĚŘÍTKO : 1:100	VÝKRES Č. : D.4	