



SCHEMATICKÝ ŘEZ TRÁMOVOU LAVICÍ

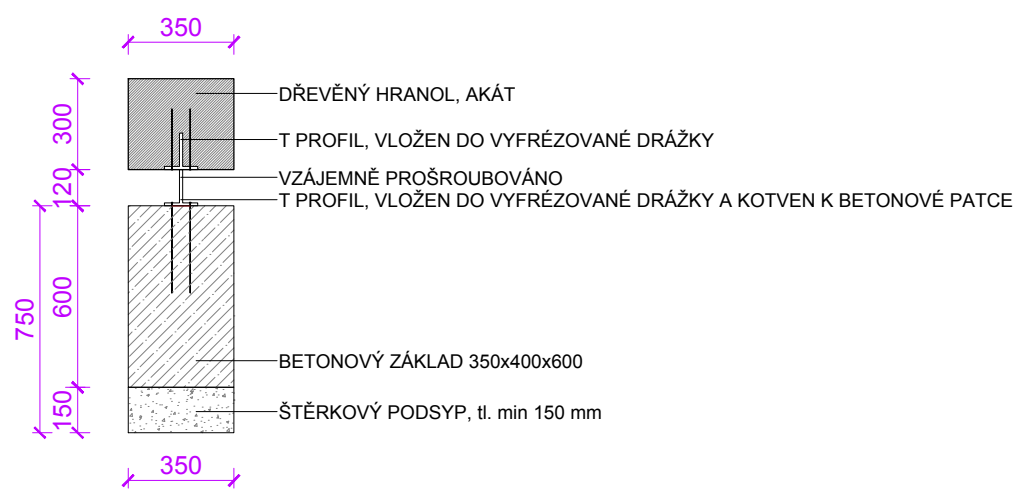

M 1:25

SCHEMA TRÁMOVÝCH LAVIC

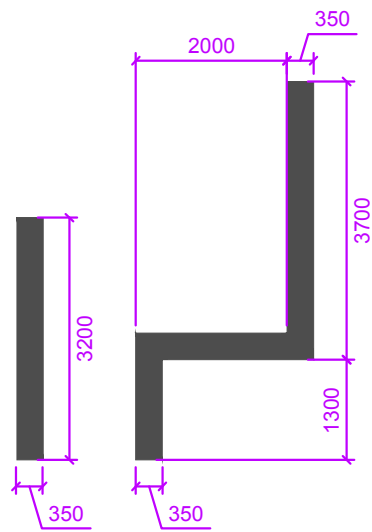

celková délka: 10,7 b.m

M 1:100

ZODPOVĚDNÝ PROJEKTANT: Eva Wagnerová	VYPRACOVAL: Jana Zuntychová	Eva Wagnerová Tomešova 1 602 00, Brno tel/ fax 543 215 577 ewa@volny.cz		
LOKALITA: Brno, mezi ulicemi Žižkova a Kraví Hora				
OBJEDNATEL: Statutární město Brno, Dominikánské náměstí 1, Brno 60200				
KADETKA "ŽIŽKOVA"		DATUM	únor 2020	PARÉ:
		ZAK.ČÍSLO		
		STUPEŇ	územní souhlas, DVZ	
DETAIL - TRÁMOVÁ LAVICE L1		FORMÁT: A4	MĚŘÍTKO: 1:25	PŘÍL.Č.: D.07