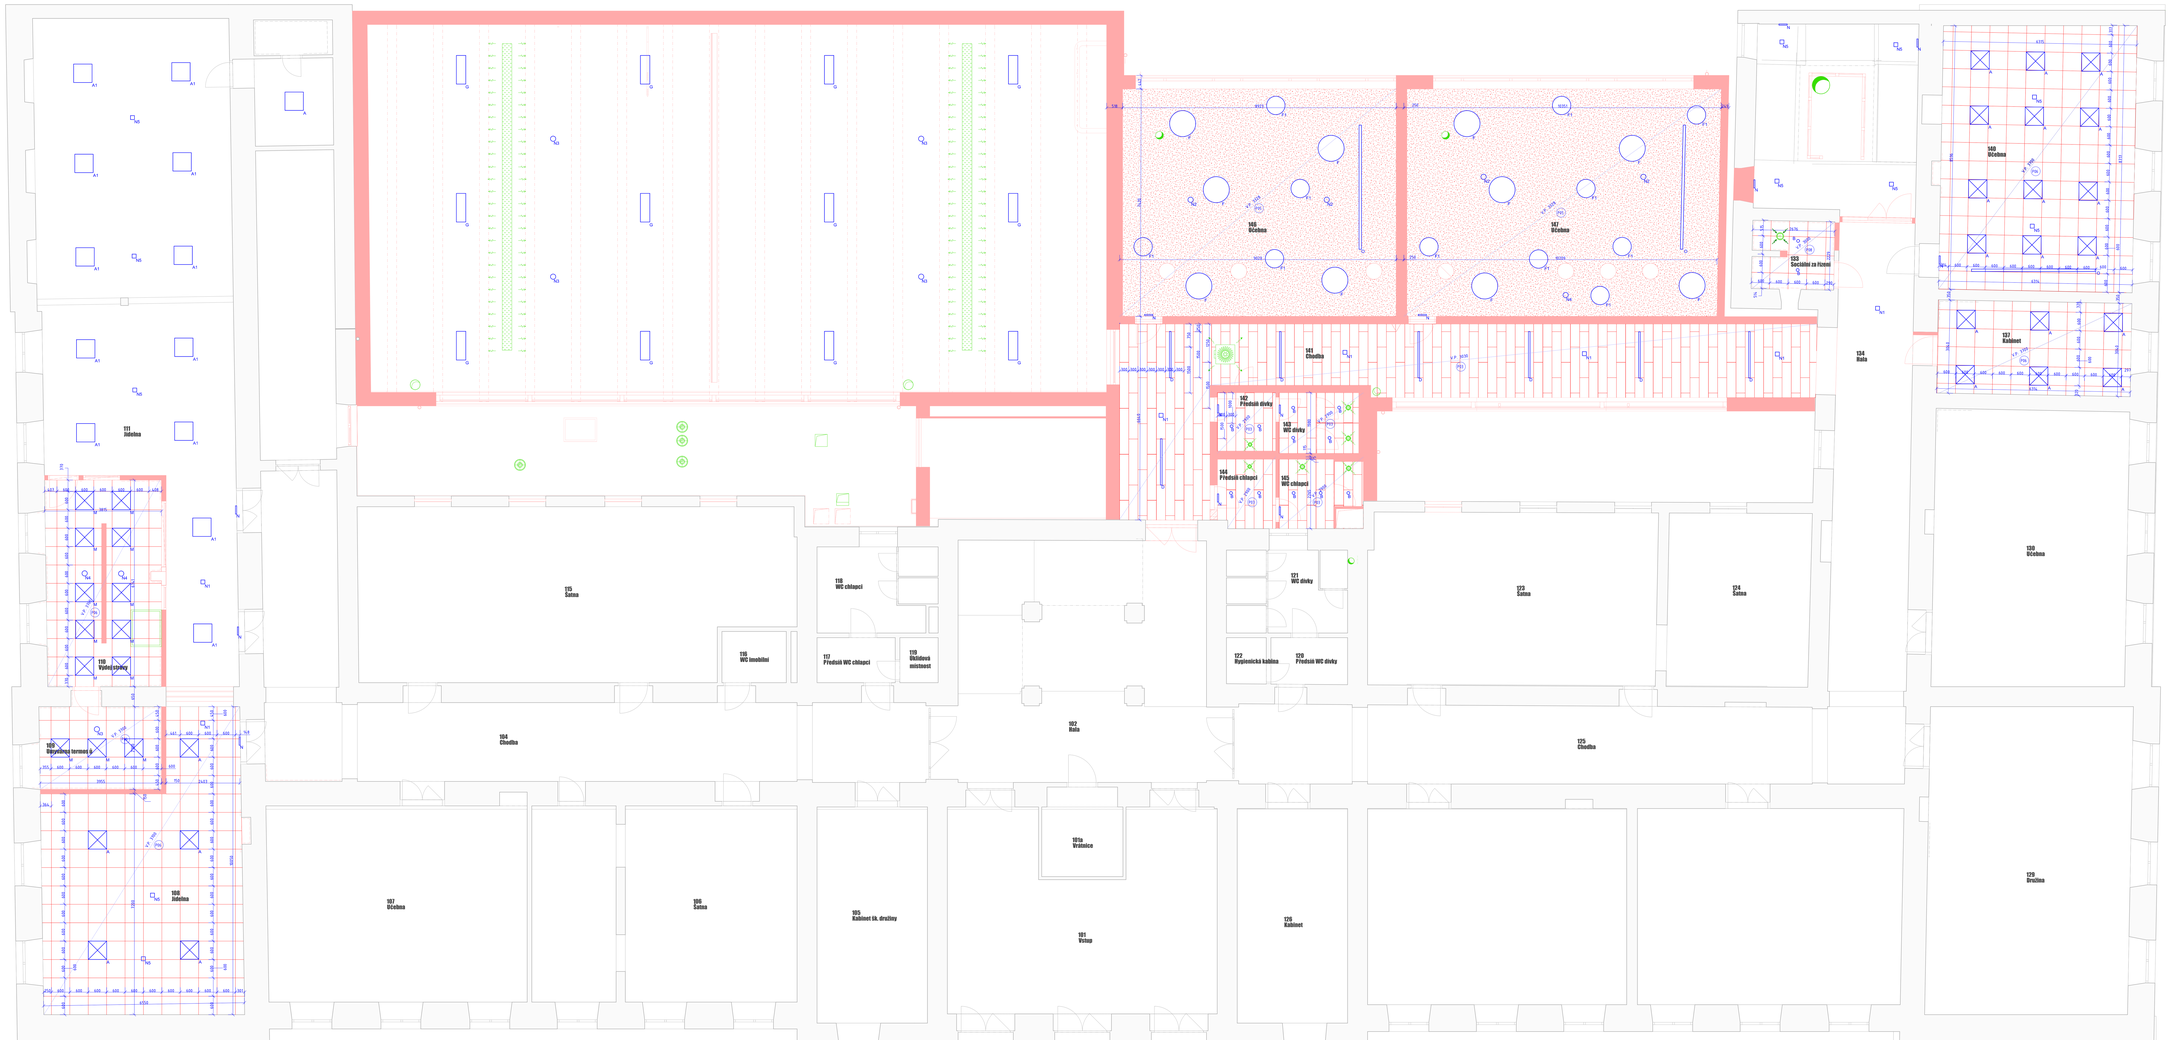

LEGENDA:

SVÍTIDLA

KONEČNÉ PRVKY VZT

Výkaz podhledů 2NP				
Označení typu	Typ	Plocha m2	Výškové odsazení od podlaží	
D3	Kazetové podhledy z tvrdé minerální desky se skrytou hranou	84,21	3030	
D3	Kazetové podhledy z tvrdé minerální desky se skrytou hranou	5,35	2900	
D3	Kazetové podhledy z tvrdé minerální desky se skrytou hranou	3,76	2900	
D3	Kazetové podhledy z tvrdé minerální desky se skrytou hranou	3,44	2900	
D3	Kazetové podhledy z tvrdé minerální desky se skrytou hranou	9,42	2900	
		46,78		
D5	Akustický sádrokartonový podhled děrovaný	14,67	3328	
		14,67		
D6	Kazetový podhled 600x600 mm	34,08	3700	
D6	Kazetový podhled 600x600 mm	34,66	3700	
D6	Kazetový podhled 600x600 mm	71,19	3700	
D6	Kazetový podhled 600x600 mm	25,25	3700	
D6	Kazetový podhled 600x600 mm	10,74	3700	
		163,92		
D8	Kazetový podhled latový perforet 600x600 mm	5,38	3600	
		5,38		

LEGENDA MATERIÁLŮ

NOSNÁ KONSTRUKCE / NOVÉ KONSTRUKCE

KAZETOVÉ PODHLEDY Z TVRDÉ MINERÁLNÍ DESKY SE SKRYTOU HRANOU TL. 19mm
- ROZMĚRY: 600x300 mm

AKUSTICKÝ SÁDROKARTONOVÝ PODHLED D ČROVANÝ TL. 12,5mm
- ROZMĚRY: 1200x1960 mm
- PRŮMĚR OTVORŮ: Ø 15, 20 mm

KAZETOVÝ PODHLED MINERÁLNÍ S POLOZAPUŠT. ŽEBROVANOU TL. 15 mm
- ROZMĚRY: 600x600 mm

POZNÁMKY:

- Před montáží je nutné veškeré rozměry zaměřit
- Veškerá lemování a zavětrování prvky budou provedeny systémovými profily dodavatele
- V případě rozporu mezi jednotlivými částmi projektové dokumentace nutno kontaktovat projektanta. Nedílnou součástí jsou projekty ostatních profesí a jejich koordinační situace.
- Při realizaci je nutné dodržet platnou legislativu – zákony, nařízení vlády, vyhlášky a dále rozhodnutí a závazná stanoviska dotčených orgánů.
- Při realizaci je nutné dodržet závazné požadavky platných ČSN konstrukce, na které se nevztahují závazná ustanovení ČSN, budou provedeny dle nejlepších požadavků platných ČSN tak dodavatel jejím způsobem prokazatelně docílí jejich funkčnost
- Dodavatel garantuje veškerá viazování prvků
- Kvalitní prvků, kvalitní materiály a technologie provádění budou garantovány výrobcem. Kryavání pochyb budou konzultovány s autorským dozorem
- V rámci dílenské dokumentace řešit i způsob dilatací
- V případě rozporu mezi jednotlivými částmi projektové dokumentace nutno kontaktovat projektanta.
- Počítání odstupů dle ČSN 730802
- Umístění vnitřních kazetových podpěrek, svářek, revizí ich dvířek a dalších prvků v koordinaci s výkresy podhledů

generální projektant: Atelier 99 s.r.o., Purkyňova 71/99, 612 00 Brno

projektant části:

architekt	Ing. arch. Jiří Bařtach	vypracoval	Ing. Roman Kyška
HIP	Ing. Michal Pařízek	kontroloval	Ing. Michal Pařízek
ved. projektant	Ing. Marek Vrba	zodp. projektant	Ing. Martin Jeřábek
stavebník	Statutární město Brno, městská část Brno-střed, Dominikánská 2to/2, 601 69 Brno		

Číslo pare

ZŠ a MŠ Brno, Antonínská 3, p.o. - přístavba ZŠ ve dvorním traktu - projektová dokumentace

název stavby

zakázka	A-20-11
datum	09/2020
stupeň	DUR+DSP
měřítko	150

objekt

část: **D.1.1 ARCHITEKTONICKO-STAVEBNÍ ŘEŠENÍ**

název dokumentu: **VÝKRES PODHLEDŮ 2NP**

Číslo přílohy: **602**