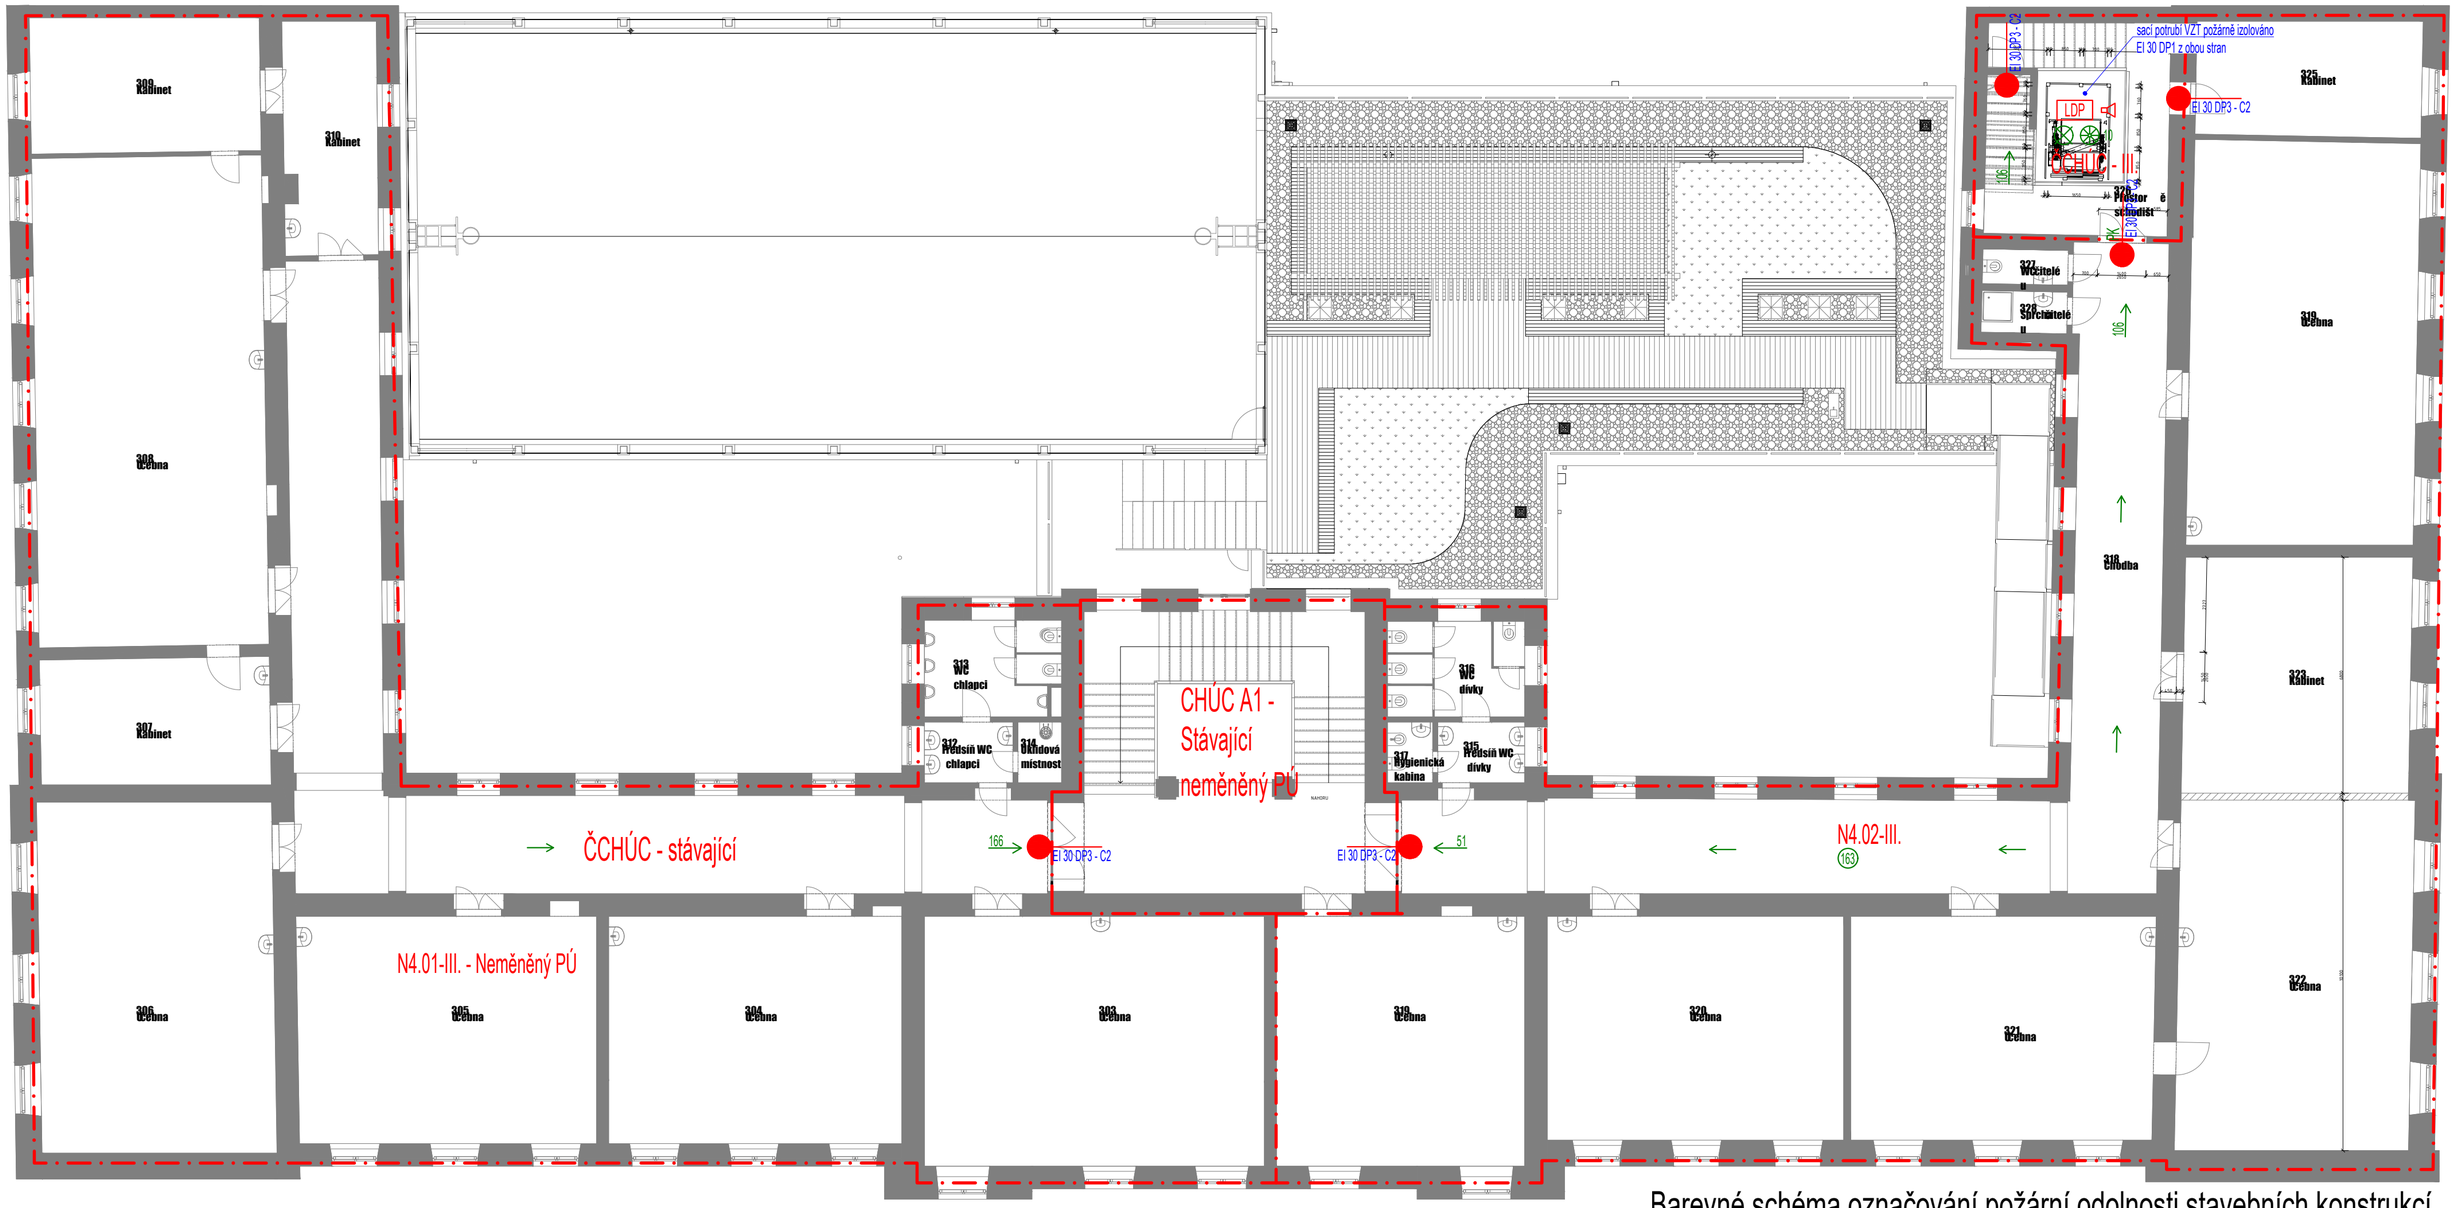

Legenda standardizovaných značek používaných na výkresech PO

- východ na volné prostranství
- (333) - počet osob v prostoru
- 550 - označení směru úniku | s počtem unikajících osob
- PK - dveřní křídlo bez zámku nebo s kováním dle EN 179
- PH - dveřní křídlo s kováním dle EN 1125 - paniková hrazda
- dveřní křídlo s transparentní plochou alespoň 0,06 m^2
- požární úsek vybaven nouzovým osvětlením (PÚ)
- 10 - nucené větrání | s násobnou výměnou vzduchu
- hranice PÚ
- vyznačení požárně nebezpečného prostoru
- hranice parcel investora
- EI 30 DP3 - C2 - požární uzávěr
- N1.01-III. - označení PÚ a stupně požární bezpečnosti
- zábleskový maják KTPO
- ústředna EPS
- vedlejší ústředna EPS
- strojovna SSHZ
- tlačítkový hlásič požáru
- tlačítko pro ovládání ZOKT
- zařízení pro akustickou signalizaci poplachu
- zařízení autonomní detekce a signalizace
- CS - vypínací prvek CENTRAL STOP
- TS - vypínací prvek TOTAL STOP
- požární klapka
- požární mřížka
- PÚ vybaven evakuačním rozhlasem
- EI 30 DP1 - požadovaná odolnost stropu
- EI 30 DP1 - požární odolnost zvýšené podlahy
- 55B - hasící přístroj CO_2
- 21A - hasící přístroj práškový
- H 19 / H 25 - nástěnný hydrant s hadicí DN 19 | DN 25
- EPS - PÚ vybaven hlásiči elektronické požární signalizace (EPS)
- LDP - PÚ vybaven hlásiči požáru v systému lokální detekci požáru (LDP)
- PZTS - PÚ vybaven hlásiči požáru v poplachovém a zabezpečovacím tísňovém systému (PZTS)
- SSHZ - PÚ vybaven stabilním hasícím zařízením (SSHZ)
- ZOKT - PÚ vybaven zařízením odvodu kouře a tepla (ZOKT)
- OPPO - obslužné pole požární ochrany
- klíčový trezor požární ochrany (KTPO)
- ústředna evakuačního rozhlasu
- E - evakuační výtah
- P - požární výtah
- EP - evakuační a požární výtah
- vodní clona
- 75 - nezavodněné požární potrubí DN 75
- požární žebřík
- nadzemní hydrant
- podzemní hydrant
- 30 - požární nádrž nadzemní | s objemem nádrže
- 30 - požární nádrž podzemní | s objemem nádrže
- čerpací stanoviště

Barevné schéma označování požární odolnosti stavebních konstrukcí

MODRÁ
stavební konstrukce a prvky, u kterých je nutno doložit požadovanou požární odolnost doklady dle vyhl. 246/2001 Sb., např.: SDK konstrukce, požární prosklení, požární uzávěry, konstrukce opatřené požárními nátěry, obklady, apod.

EI 30 DP1 — EI 30 DP1

ČERVENÁ
konstrukce, jejichž požární odolnost je prokázána normativní hodnotou nebo výpočtem, např.: monolitické ŽB konstrukce, zdivo ze silikátových a keramických tvárnic, apod.

Ing. BLANKA HACKOVÁ, inženýr pro požární bezpečnost, autorizovaný inženýr, ČKAIT - 1003750

ZODPOVĚDNÝ PROJEKTANT	ING. BLANKA HACKOVÁ autorizovaný inženýr ČKAIT 1003750	STAVIAŘ POŽÁRNÍ BEZPEČNOST STAVEB	
AUTOR	RADIM STAVIAŘ		
SPOLUPRÁCE	Ing. Ondřej Hruboň		
INVESTOR	Statutární město Brno, městská část Brno-střed, Dominikánská 264/2 601 96 Brno	MĚŘÍTKO	1:125
MÍSTO	Antonínská 3, Brno – Veveří, 602 00, Veveří	STUPEŇ	DUR+DSP
AKCE	ZŠ a MŠ Brno, Antonínská 3, p.o. – přístavba ZŠ ve dvorním traktu	DATUM	ZAKÁZKA
VÝKRES	PŮDORYS 4NP	09/2020	20-05085