NOVOBRANSKÁ 10 b.č. 10

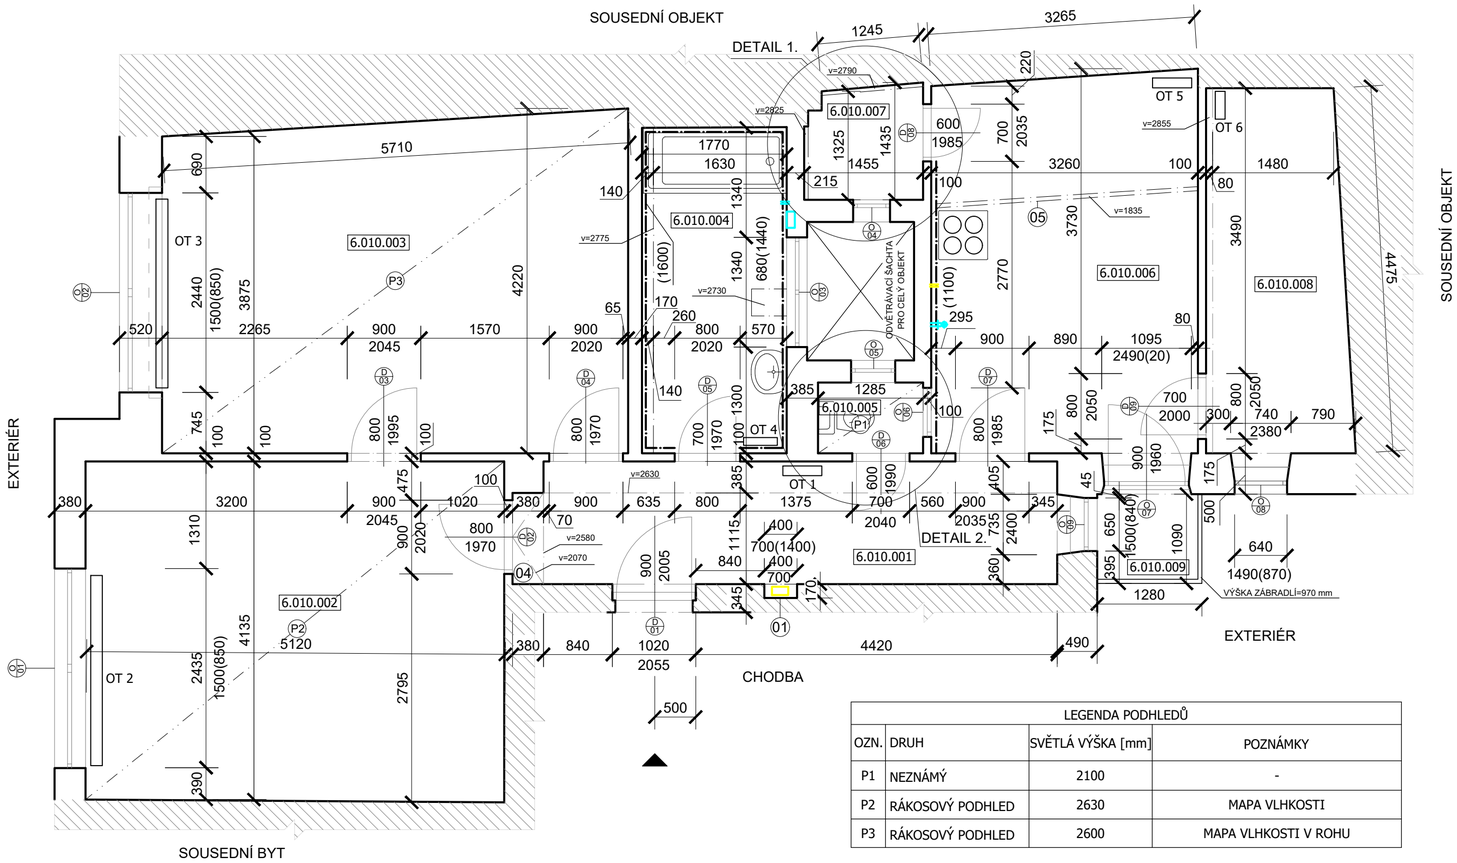

DETAIL 1. - M=1:30

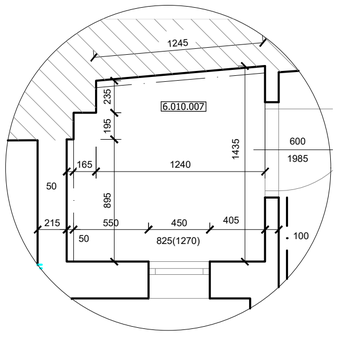

DETAIL 2. - M=1:30

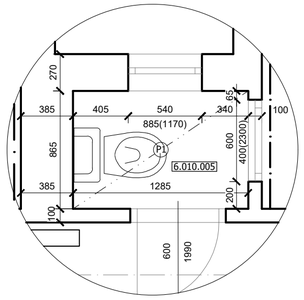

LEGENDA OTOPNÝCH TĚLES				
OZN.	DRUH	ŠÍŘKA [mm]	VÝŠKA [mm]	HLOUBKA [mm]
OT 1	ŽEBROVÉ	450	600	160
OT 2	ŽEBROVÉ	1550	600	160
OT 3	ŽEBROVÉ	1950	600	160
OT 4	ŽEBROVÉ	450	600	160
OT 5	ŽEBROVÉ	350	1100	200
OT 6	ŽEBROVÉ	220	1100	200

LEGENDA MÍSTNOSTÍ				
Č.	NÁZEV	m²	DRUH PODLAHY	SV. VÝŠKA STROPU [mm]
6.010.001	CHODBA	9,85	DŘEVĚNÉ PARKETY	3140
6.010.002	LOŽNICE	21,26	DŘEVĚNÉ PARKETY	2850
6.010.003	OBÝVACÍ POKOJ	23,07	DŘEVĚNÁ PODLAHA	2850
6.010.004	KOUPELNA	7,05	KER. DLAŽBA	3110
6.010.005	ZÁCHOD	1,11	KER. DLAŽBA	2100
6.010.006	KUCHYNĚ	14,99	KER. DLAŽBA	3060
6.010.007	SPÍŽ	1,94	KER. DLAŽBA	2790
6.010.008	SKLAD	7,57	DŘEVĚNÁ PODLAHA	3140
6.010.009	BALKÓN	1,34	BETONOVÝ POTĚR	3144
	CELKEM	88,18		

LEGENDA ZNAČENÍ

- VSTUP DO BYTOVÉ JEDNOTKY
- HLAVNÍ PŘÍVOD PLYNU
- VÝVOD PLYNU
- VODOMĚR S UZÁVĚREM
- VÝVOD VODY PRO PRAČKU
- BATERIE + ODPAD
- NEŘEŠENÁ ČÁST

LEGENDA MATERIÁLŮ

- STÁVAJÍCÍ ZDIVO Z CIHEL PÁLENÝCH

POZNÁMKA:

01 VÝKLENEK S PŘÍVODEM PLYNU Z CHODBY BYTOVÉHO DOMU
02 PODROBNÝ POPIS STÁVAJÍCÍHO STAVU VIZ. TECHNICKÁ ZPRÁVA
03 FOTODOKUMENTACE STÁVAJÍCÍHO STAVU JE SOUČÁSTÍ TECHNICKÉ ZPRÁVY
04 STÁVAJÍCÍ ZÁVĚSNÁ SKŘÍŇ
05 STÁVAJÍCÍ ZÁVĚSNÁ PŘÍČKA TL. 30 mm

TATO DOKUMENTACE JE ZPRACOVÁNA JAKO PŘÍLOHA PRO PROVÁDĚNÍ STAVBY V ROZSAHU DLE VYHL.Č. 499/2006 SB (ROZSAH PŘIZPŮSOBEN DRUHU STAVBY - BJ). TATO DOKUMENTACE MÁ NÁSLEDNĚ SLOUŽIT PRO VÝBĚR JEJÍHO ZHOTOVITELE A NÁSLEDUJÍCÍ REALIZACI. ÚDAJE V TÉTO DOKUMENTACI UVEDENÉ NELZE CHÁPAT A VYKLÁDAT SAMOSTATNĚ, ALE VŽDY V KONTEXTU VŠECH OSTATNÍCH ÚDAJŮ V DOKUMENTACI JAKO CELKU OBSAŽENÝCH (JAK V TEXTOVÉ TAK TAKÉ VÝKRESOVÉ ČÁSTI DOKUMENTACE).
JAKÁKOLIV ZMĚNA V DOKUMENTACI , KTERÁ MĚNÍ JEJÍ ZÁSADY, INDIVIDUÁLNĚ NEPROJEDNANÁ A NEOBJEDNANÁ U ZHOTOVITELE DOKUMENTACE, BUDE POKLÁDÁNA ZA PORUŠENÍ ZÁSAD TECHNICKÉHO ŘEŠENÍ A ZPRACOVATEL SI VYHRAZUJE PRÁVO PÍSEMNĚ INFORMOVAT O TÉTO SKUTEČNOSTI STAVEBNÍ ÚŘAD.

LEGENDA PODHLEDŮ			
OZN.	DRUH	SVĚTLÁ VÝŠKA [mm]	POZNÁMKY
P1	NEZNÁMÝ	2100	-
P2	RÁKOSOVÝ PODHLED	2630	MAPA VLHKOSTI
P3	RÁKOSOVÝ PODHLED	2600	MAPA VLHKOSTI V ROHU

LEGENDA DVEŘÍ					
OZN.	TYP KŘÍDLA	TYP ZÁRUBNĚ	ORIENTACE	ŠÍŘKA [mm]	VÝŠKA [mm]
D01	STÁVAJÍCÍ DŘEVĚNÉ	STÁVAJÍCÍ OCELOVÁ	LEVÉ	900	2005
D02	STÁVAJÍCÍ DŘEVĚNÉ	STÁVAJÍCÍ OBLOŽKOVÁ	LEVÉ	800	1970
D03	STÁVAJÍCÍ DŘEVĚNÉ	STÁVAJÍCÍ OBLOŽKOVÁ	LEVÉ	800	1995
D04	STÁVAJÍCÍ DŘEVĚNÉ	STÁVAJÍCÍ OBLOŽKOVÁ	LEVÉ	800	1970
D05	STÁVAJÍCÍ DŘEVĚNÉ	STÁVAJÍCÍ OBLOŽKOVÁ	LEVÉ	700	1970
D06	STÁVAJÍCÍ DŘEVĚNÉ	STÁVAJÍCÍ OBLOŽKOVÁ	LEVÉ	600	1990
D07	STÁVAJÍCÍ DŘEVĚNÉ	STÁVAJÍCÍ OBLOŽKOVÁ	LEVÉ	800	1985
D08	STÁVAJÍCÍ DŘEVĚNÉ	STÁVAJÍCÍ OBLOŽKOVÁ	PRAVÉ	600	1985
D09	STÁVAJÍCÍ DŘEVĚNÉ	STÁVAJÍCÍ OBLOŽKOVÁ	PRAVÉ	700	2000

LEGENDA OKEN				
OZN.	TYP OKNA	ŠÍŘKA [mm]	VÝŠKA [mm]	PARAPET [mm]
O01	STÁVAJÍCÍ PLASTOVÉ	2435	1500	850
O02	STÁVAJÍCÍ PLASTOVÉ	2440	1500	850
O03	STÁVAJÍCÍ DŘEVĚNÉ	1340	680	1440
O04	STÁVAJÍCÍ DŘEVĚNÉ	450	885	1170
O05	STÁVAJÍCÍ DŘEVĚNÉ	640	885	1170
O06	STÁVAJÍCÍ DŘEVĚNÉ	600	400	2300
O07	STÁVAJÍCÍ PLASTOVÉ	1095	2490	20
O08	STÁVAJÍCÍ PLASTOVÉ	640	1490	870
O09	STÁVAJÍCÍ PLASTOVÉ	720	1500	860

OZNAČENÍ	PODROBNOSTI O ZMĚNĚ	DATUM	POPIS
Z1			

Zodpovědný projektant
Ing. et. Ing. Lukáš Císař
Vypracoval
Patrik Donabauer

D2C PROJEKT group s.r.o.
Gebauerova 4502 /18, 615 00 Brno - Židenice
+420 728 187 310
IČ: 072 89 227
DIČ: CZ 072 89 227
www.d2c.cz

Místo stavby:	Novobranská 80/10, 602 00 Brno	Zakázkové číslo:	2020_132
Investor:	Statutární město Brno, městská část Brno-střed, Dominikánské nám. 196/1, 602 00 Brno	Datum:	12/2020
Stavba:	**ULICE NOVOBRANSKÁ 10 - OPRAVA BYTU Č.10**	Stupeň:	DPS
		Měřítko:	1 : 50
Část stavby :	D. Dokumentace stavebního objektu	Výkres číslo:	Číslo paré
Část PD :	D.1.1 Architektonicko-stavební řešení		
Obsah výkresu:	PŮDORYS - STÁVAJÍCÍ STAV	**D.1.1.b.1**	

Tato dokumentace je duševním majetkem D2C projekt group s.r.o. Nesmí být použita a kopírována třetí osobou, ji předána či jinak s ní nakládáno bez písemného souhlasu D2C projekt group s.r.o.