

PAR

DOKUMENTACE PRO PROVEDENÍ STAVBY A OHLÁŠENÍ UDRŽOVACÍCH PRACÍ

NÁZEV AKCE

REKONSTRUKCE PARTERU DOMU KOBLIŽNÁ 9

BRNO MĚSTO

HP	ZODPOVĚDNÝ PROJEKTANT	VYPRACOVAL
ING. ARCH. JIŘÍ KOLOMAZNIK / ČKA 04 213	MAREK ŠIMONIK / ČKAIT 1006362	MAREK ŠIMONIK
Vodova 26, 61200 Brno	OBŘÁNY 279E, 61400 BRNO	OBŘÁNY 279E, 61400 BRNO

ZDAVATEL

ZODPOVĚDNÁ OSOBA


STATUTÁRNÍ MĚSTO BRNO, MĚSTSKÁ ČÁST BRNO STŘED

ING. MARTIN ŠTĚRBA, OISBD

NAVRHOVANÝ STAV  
ROZVADĚČ RS

-

MĚŘITKO	DATA
1:20	Březen 2018
PROFESE	ČÍSLO VÝKRESU
D.4.2 SILNOPROUDÁ ELEKTROTECHNIKA	D.4.2.04

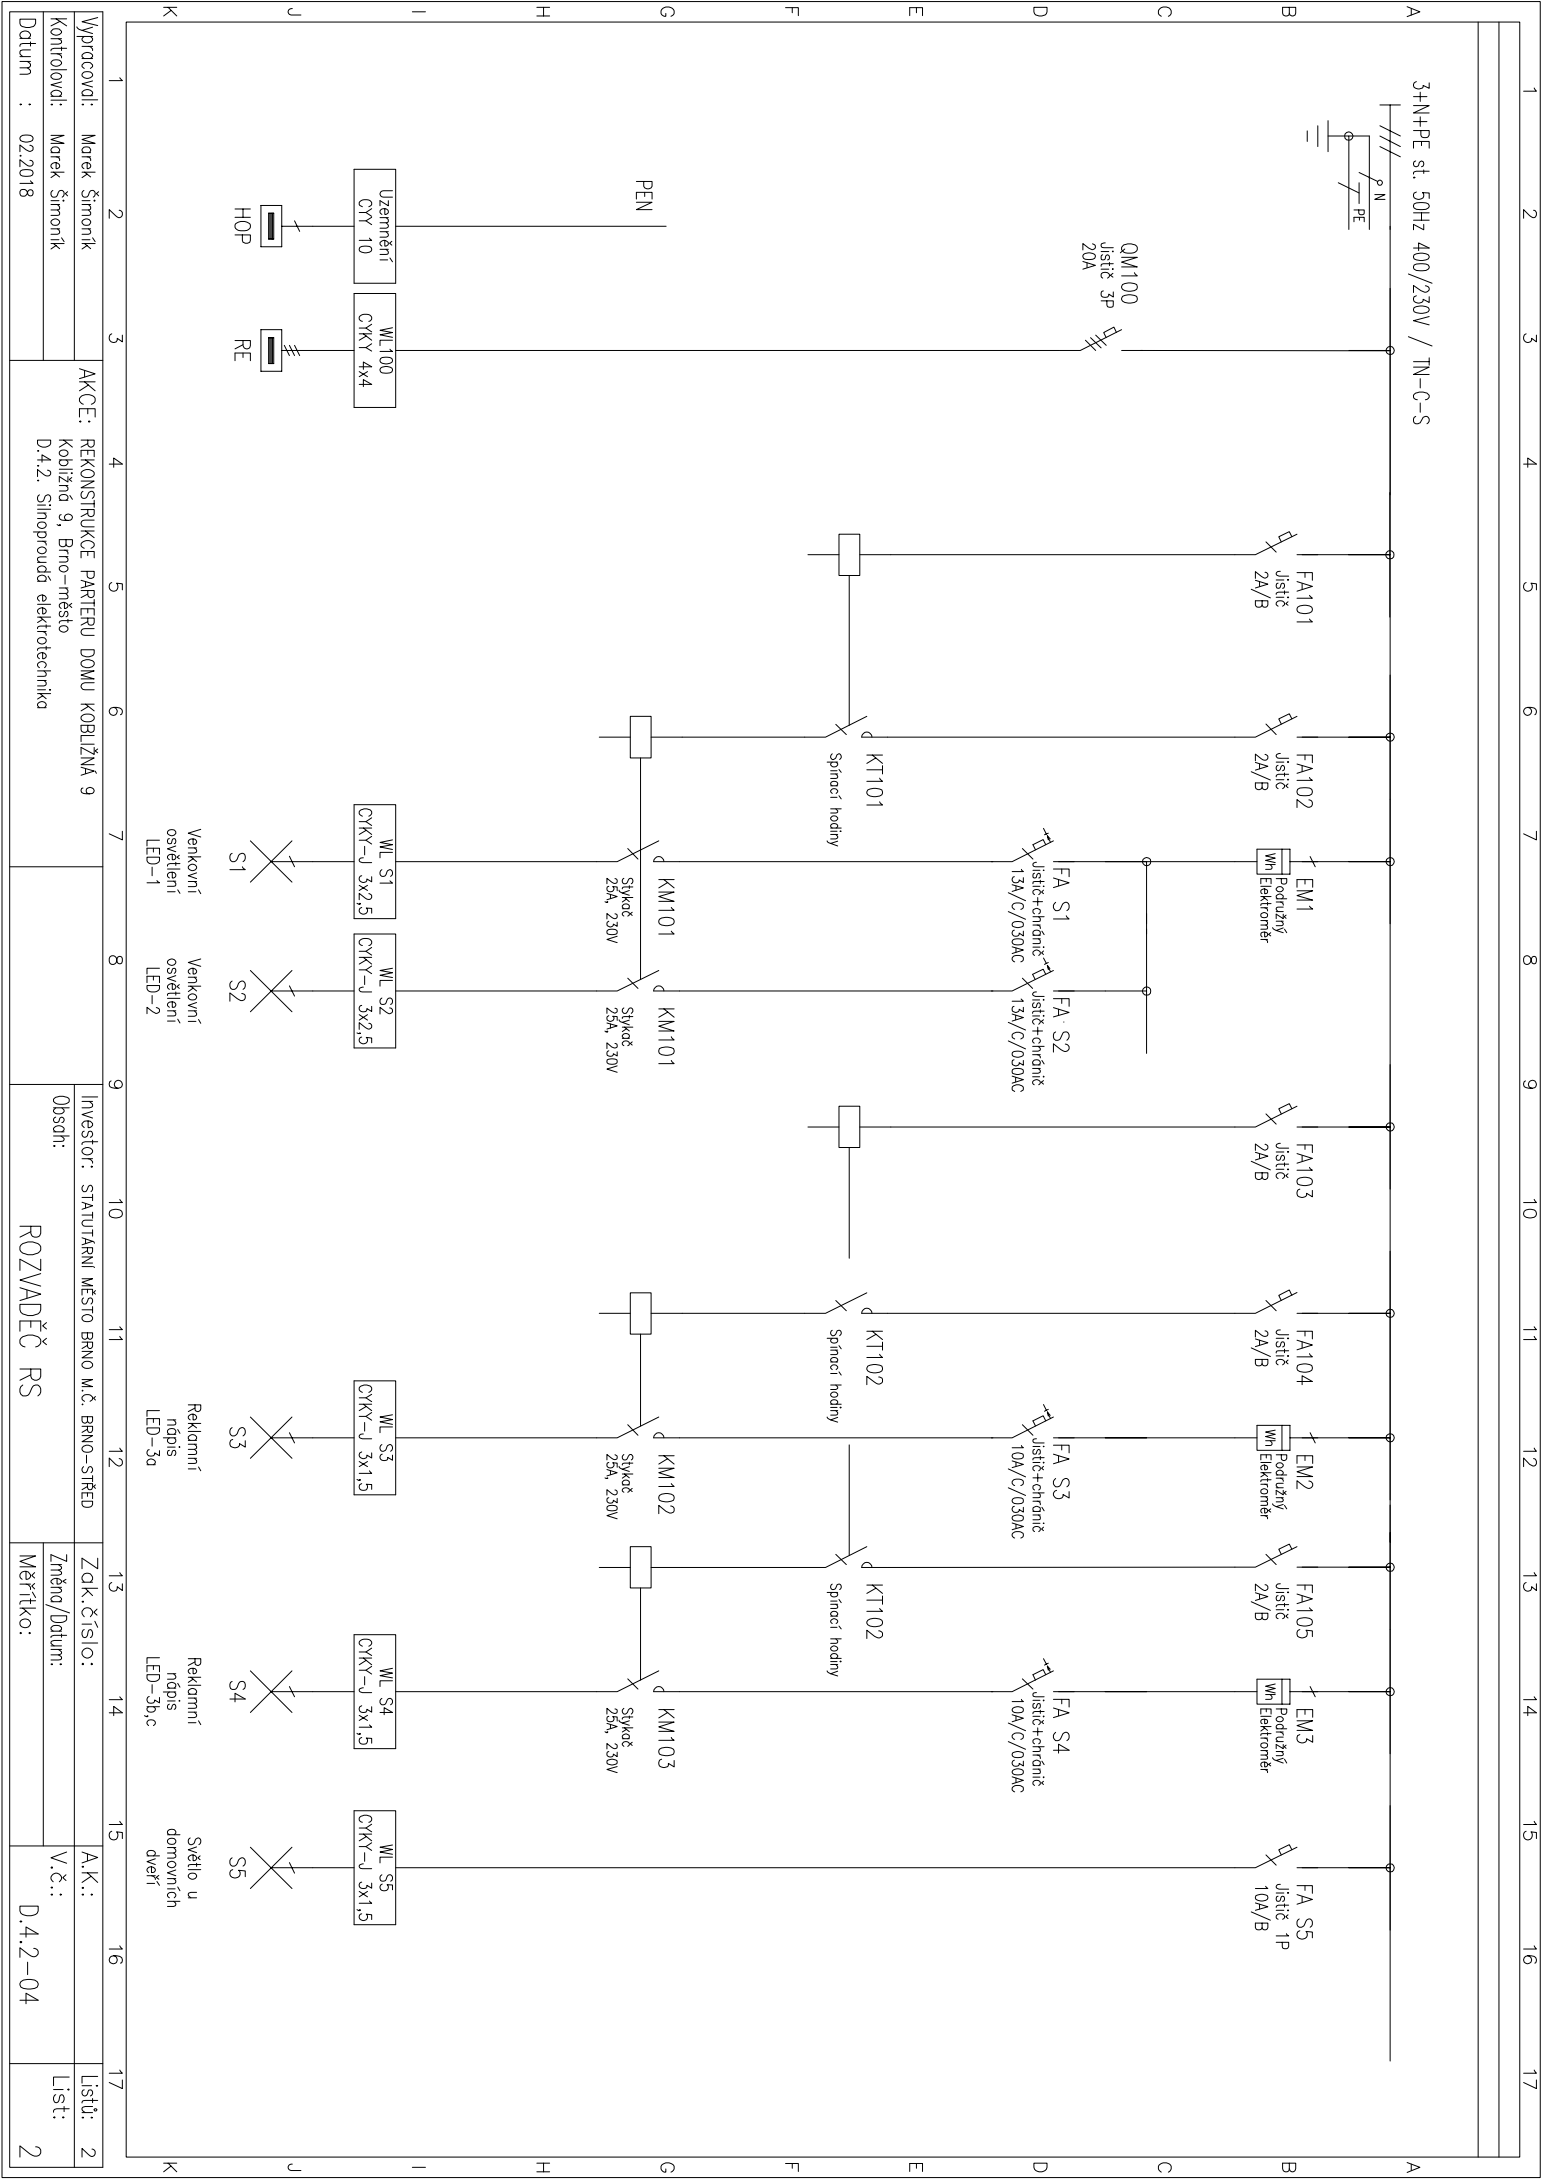

Vypracoval:	Marek Šimoník	AKCE:	REKONSTRUKCE PARTERU DOMU KOBLIŽNÁ 9	Investor:	STATUTÁRNÍ MĚSTO BRNO M.Č. BRNO-SÍŘED	Zak.Číslo:	A.K.:	Lístů:	2
Kontroloval:	Marek Šimoník		Kobližná 9, Brno-město	Obsah:	ROZVADĚČ RS	Změna/Datum:	V.č.:		
Datum	: 02.2018		D.4.2. Silnoproudá elektrotechnika			Měřtko:	D.4.2-04	List:	2