

RM02.1


OCELOPLECHOVÝ ROZVADĚČ M2000, ZAPUŠTĚNÝ, TYP 3U-39  
720/1785/210mm-VNITŘNÍ ROZMĚR, 606x1863/250mm-VNĚJŠÍ ROZMĚR  
KRYTÍ IP30/20


PŘÍVOD KABLEM SHORA  
VÝVODY KABLEY NAHORU  
OCHRANA PODLE ČSN 3320000-4-41ed3  
NAPÁJECÍ SYSTÉMY : ZÁKLADNÍ – MDO  
BARVA SKŘÍŇE: RAL 7035


OCHRANA PODLE ČSN 3320000-4-41ed3:  
AUTOMATICKÝM ODPOJENÍM OD ZDROJE  
ROZVODNÁ SOUSTAVA:  
3 PEN AC 400V/TN-C-S


INSTALAČNÍ JISTIČE VÝVODŮ SE ZKRAT. ODOLNOSTÍ 10kA


DO DVEŘÍ SKŘÍŇE UMÍSTIT SCHRÁNKU NA VÝKRESY

HLAVNÍ ING. PROJEKTU	ING.ARCH. ROBERT ŠEVČÍK		
ZODPOVĚDNÝ PROJEKTANT	ING. JAROMÍR GLOVINA		
INVESTOR: STATUTÁRNÍ MĚSTO BRNO, M.Č. BRNO-STŘED			
REKONSTRUKCE KUCHYNĚ HORNÍ 16, BRNO		DATUM	11/2020
		STUPEŇ	DSP+DPS
		ZAK. ČÍSLO	
		MĚŘÍTKO	
ROZVADĚČ RM02.1			D.1.4.3-06

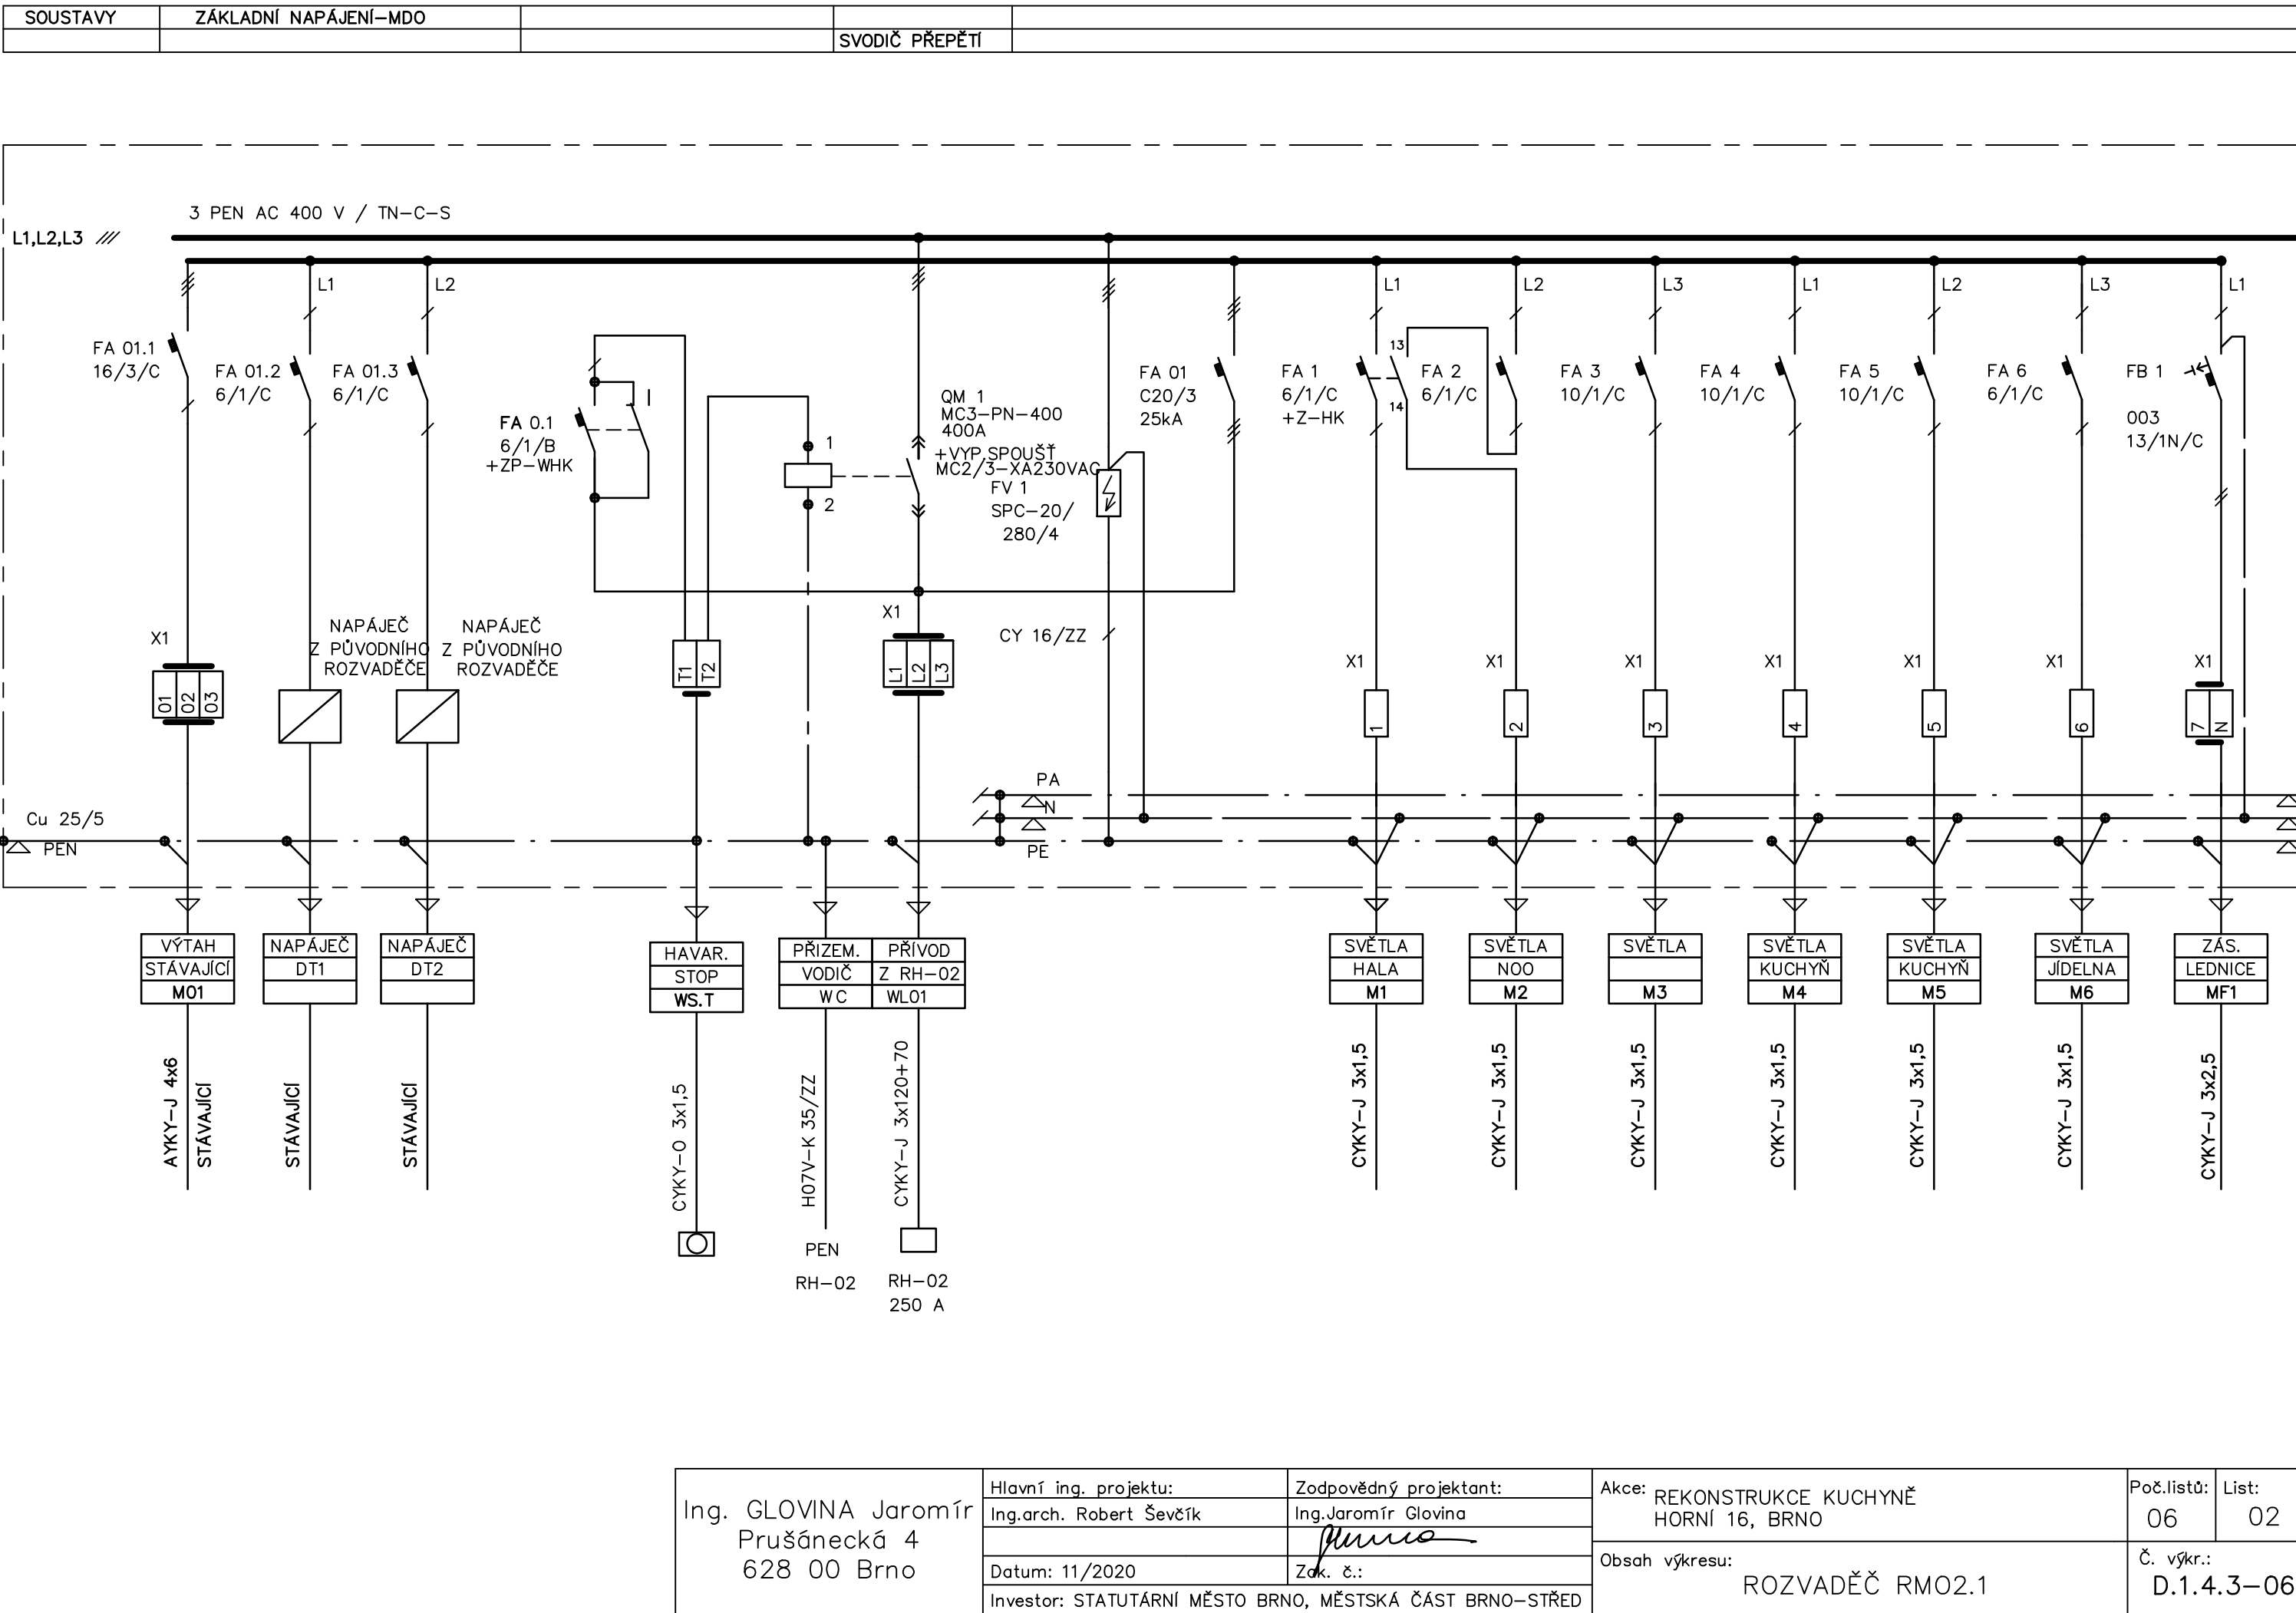


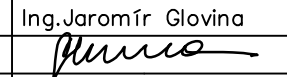
Ing. GLOVINA Jaromír Prušánecká 4 628 00 Brno	Hlavní ing. projektu: Ing.arch. Robert Ševčík	Zodpovědný projektant: Ing. Jaromír Glovina 	Akce: REKONSTRUKCE KUCHYNĚ HORNÍ 16, BRNO	Poč. listů: 06 List: 02
	Datum: 11/2020	Zak. č.: Investor: STATUTÁRNÍ MĚSTO BRNO, MĚSTSKÁ ČÁST BRNO-STŘED	Obsah výkresu: ROZVADĚČ RM02.1	Č. výkr.: D.1.4.3-06

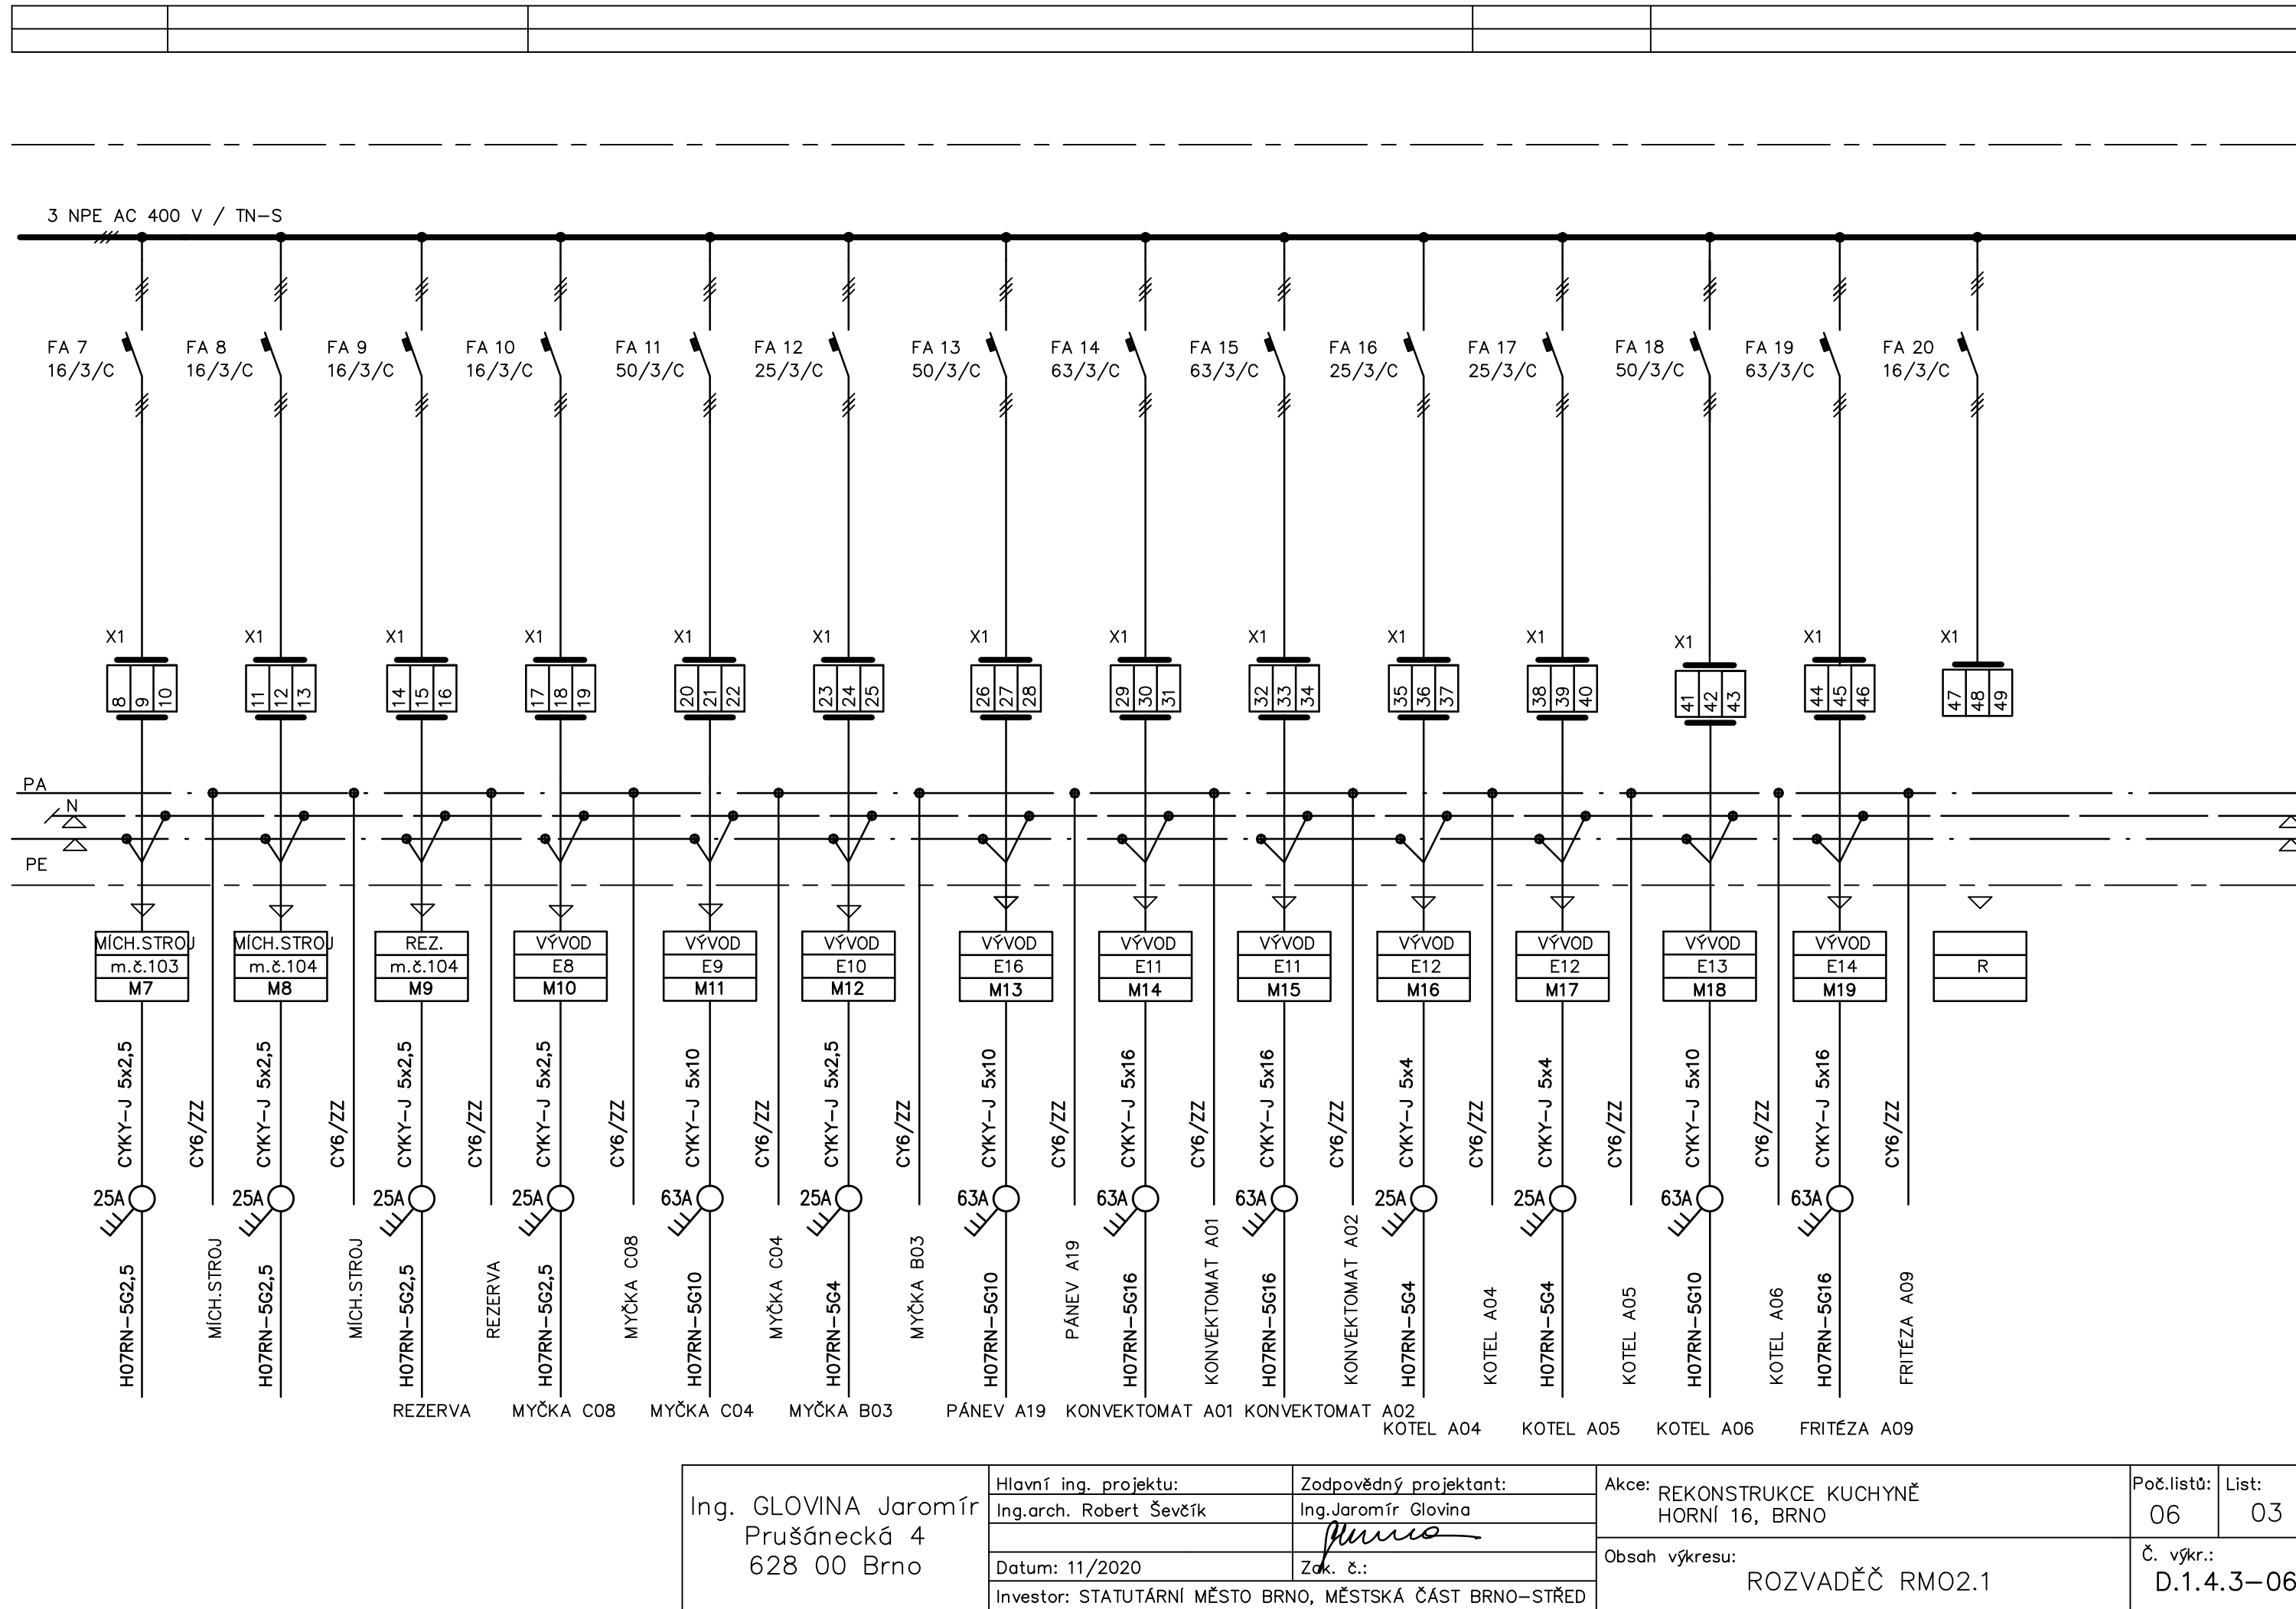

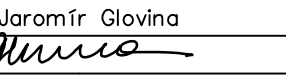
Ing. GLOVINA Jaromír Prušánecká 4 628 00 Brno	Hlavní ing. projektu: Ing.arch. Robert Ševčík	Zodpovědný projektant: Ing. Jaromír Glovina 	Akce: REKONSTRUKCE KUCHYNĚ HORNÍ 16, BRNO	Poč. listů: 06 List: 03
	Datum: 11/2020	Zak. č.: Investor: STATUTÁRNÍ MĚSTO BRNO, MĚSTSKÁ ČÁST BRNO-STŘED	Obsah výkresu: ROZVADĚČ RM02.1	Č. výkr.: D.1.4.3-06


VÝVODY MDO

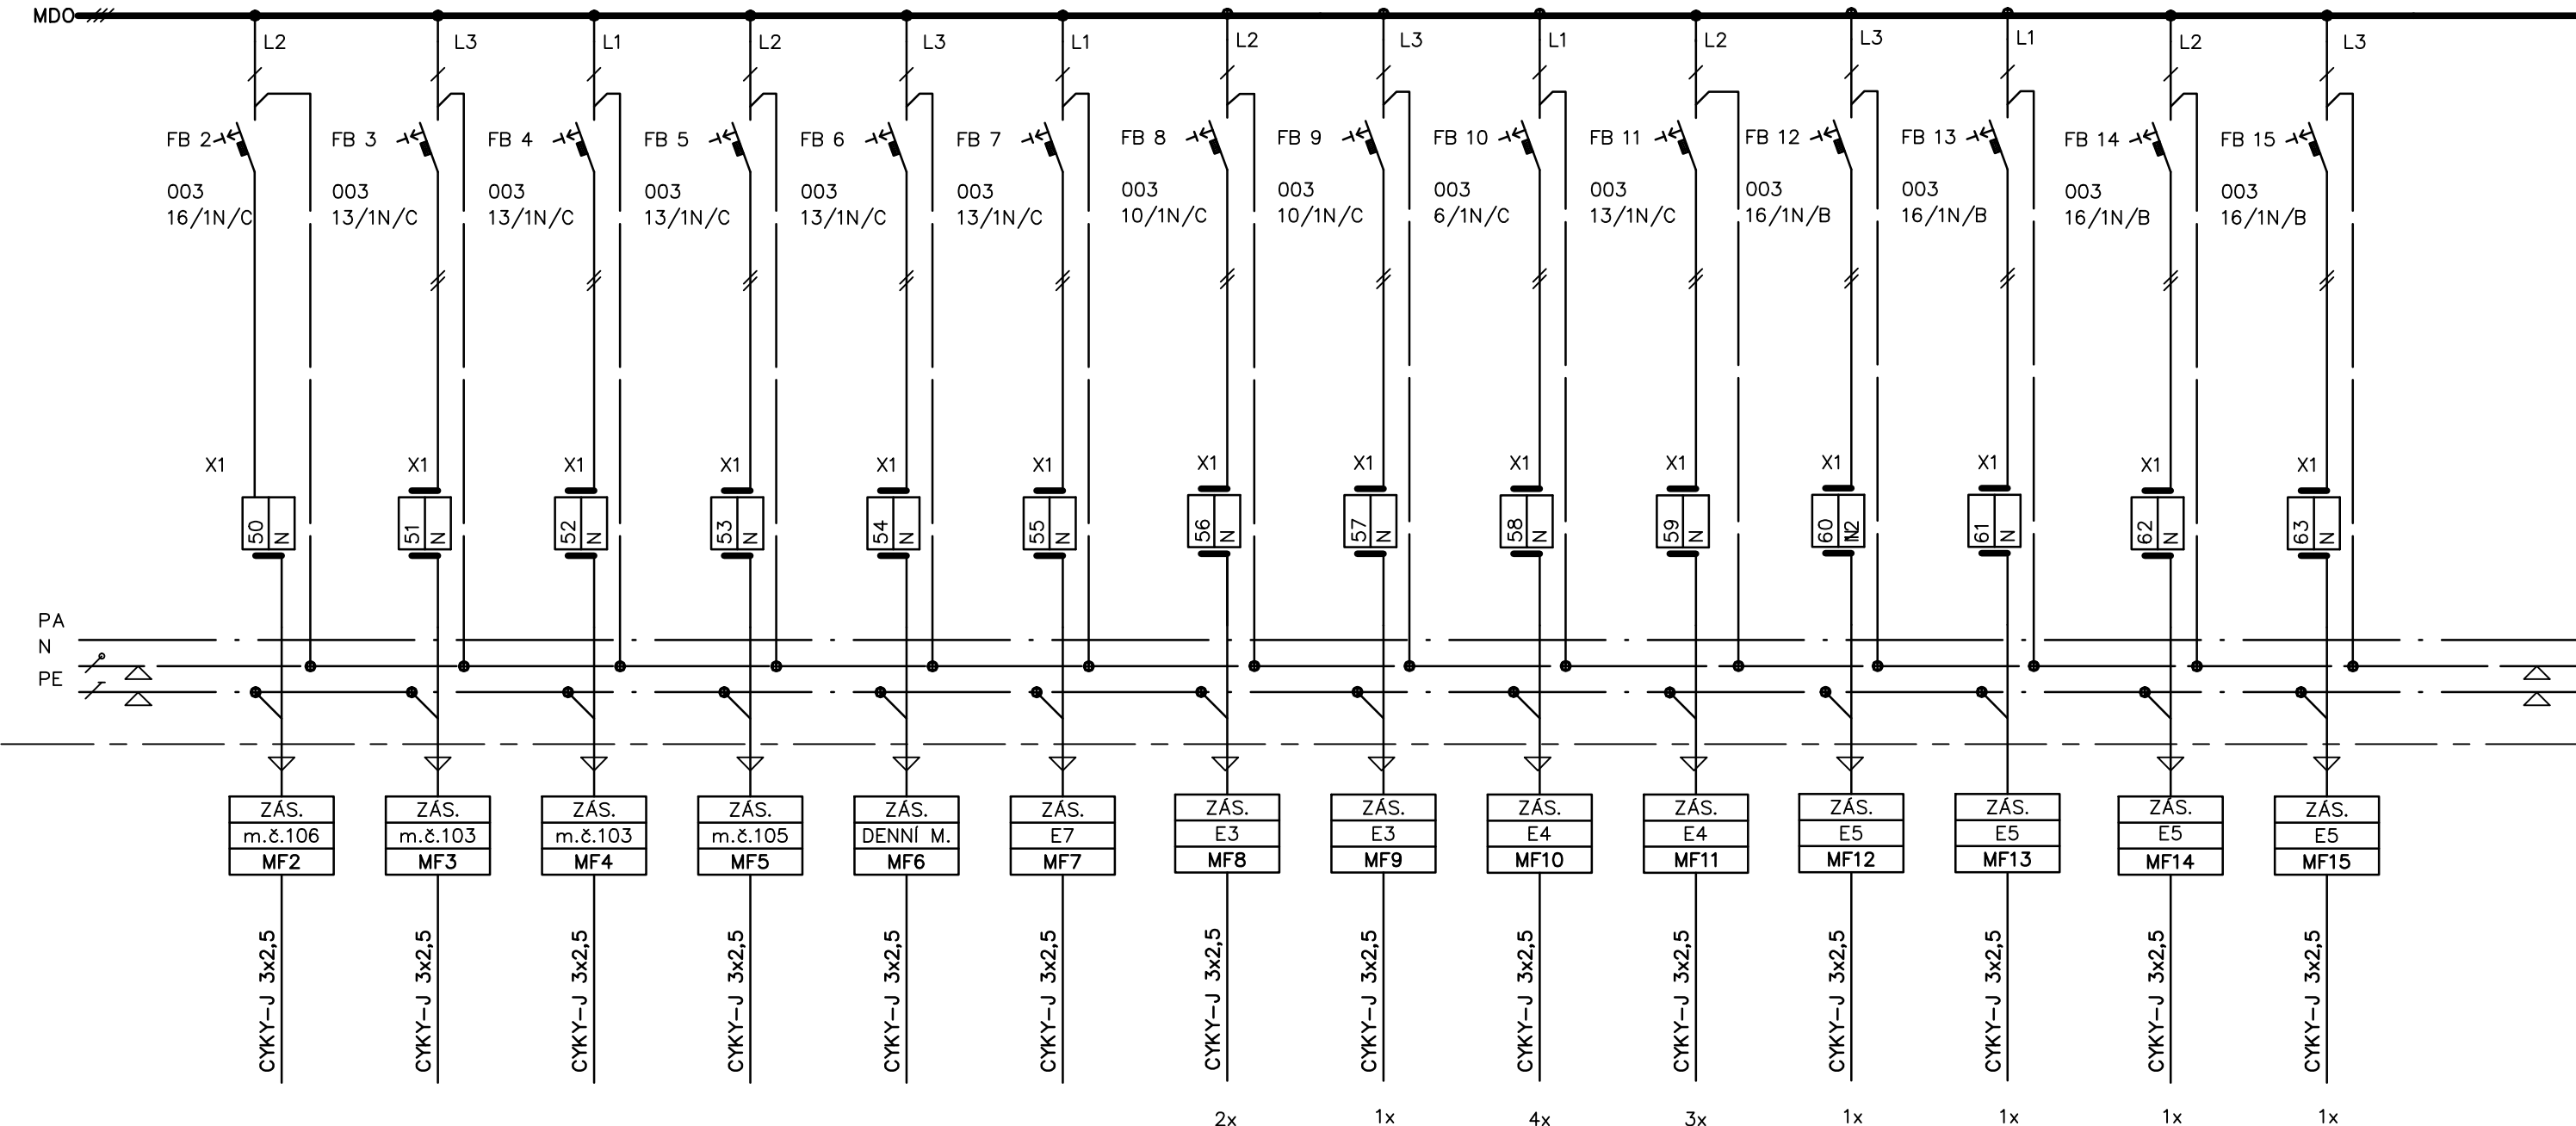

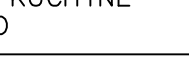
Ing. GLOVINA Jaromír Prušánecká 4 628 00 Brno	Hlavní ing. projektu: Ing.arch. Robert Ševčík	Zodpovědný projektant: Ing. Jaromír Glovina 	Akce: REKONSTRUKCE KUCHYNĚ HORNÍ 16, BRNO	Poč. listů: 06 List: 04
	Datum: 11/2020	Zak. č.: Investor: STATUTÁRNÍ MĚSTO BRNO, MĚSTSKÁ ČÁST BRNO-STŘED	Obsah výkresu: ROZVADĚČ RM02.1	Č. výkr.: D.1.4.3-06


VÝVODY MDO

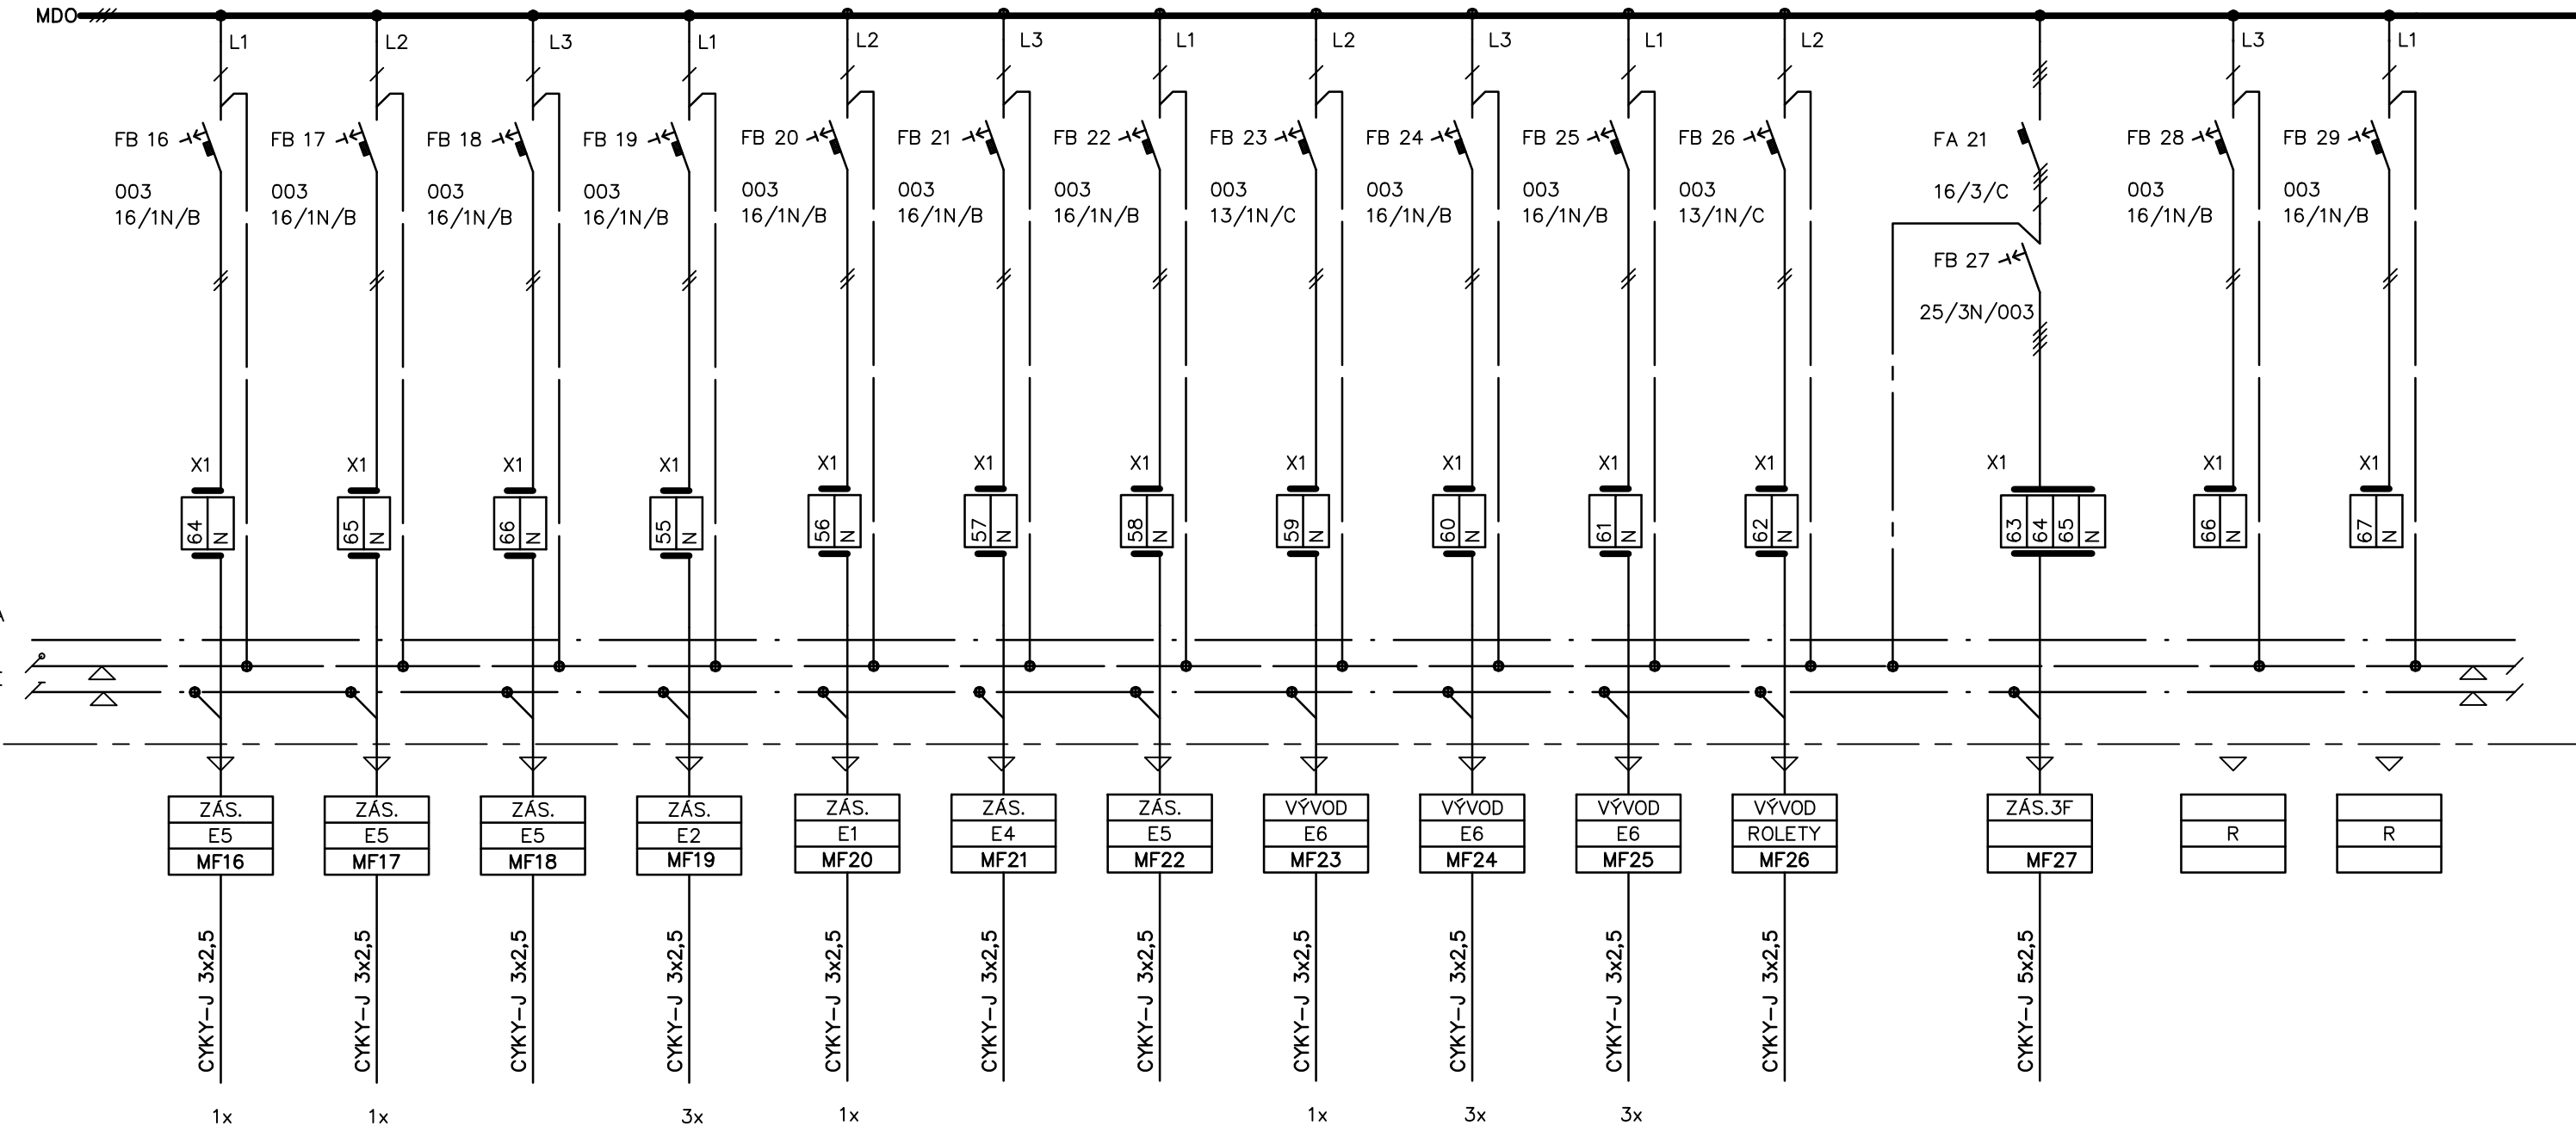

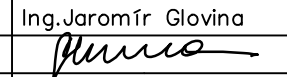Ing. GLOVINA Jaromír Prušánecká 4 628 00 Brno	Hlavní ing. projektu: Ing.arch. Robert Ševčík	Zodpovědný projektant: Ing. Jaromír Glovina 	Akce: REKONSTRUKCE KUCHYNĚ HORNÍ 16, BRNO	Poč. listů: 06 List: 05
	Datum: 11/2020	Zak. č.: Investor: STATUTÁRNÍ MĚSTO BRNO, MĚSTSKÁ ČÁST BRNO-STŘED	Obsah výkresu: ROZVADĚČ RM02.1	Č. výkr.: D.1.4.3-06

VÝVODY MDO

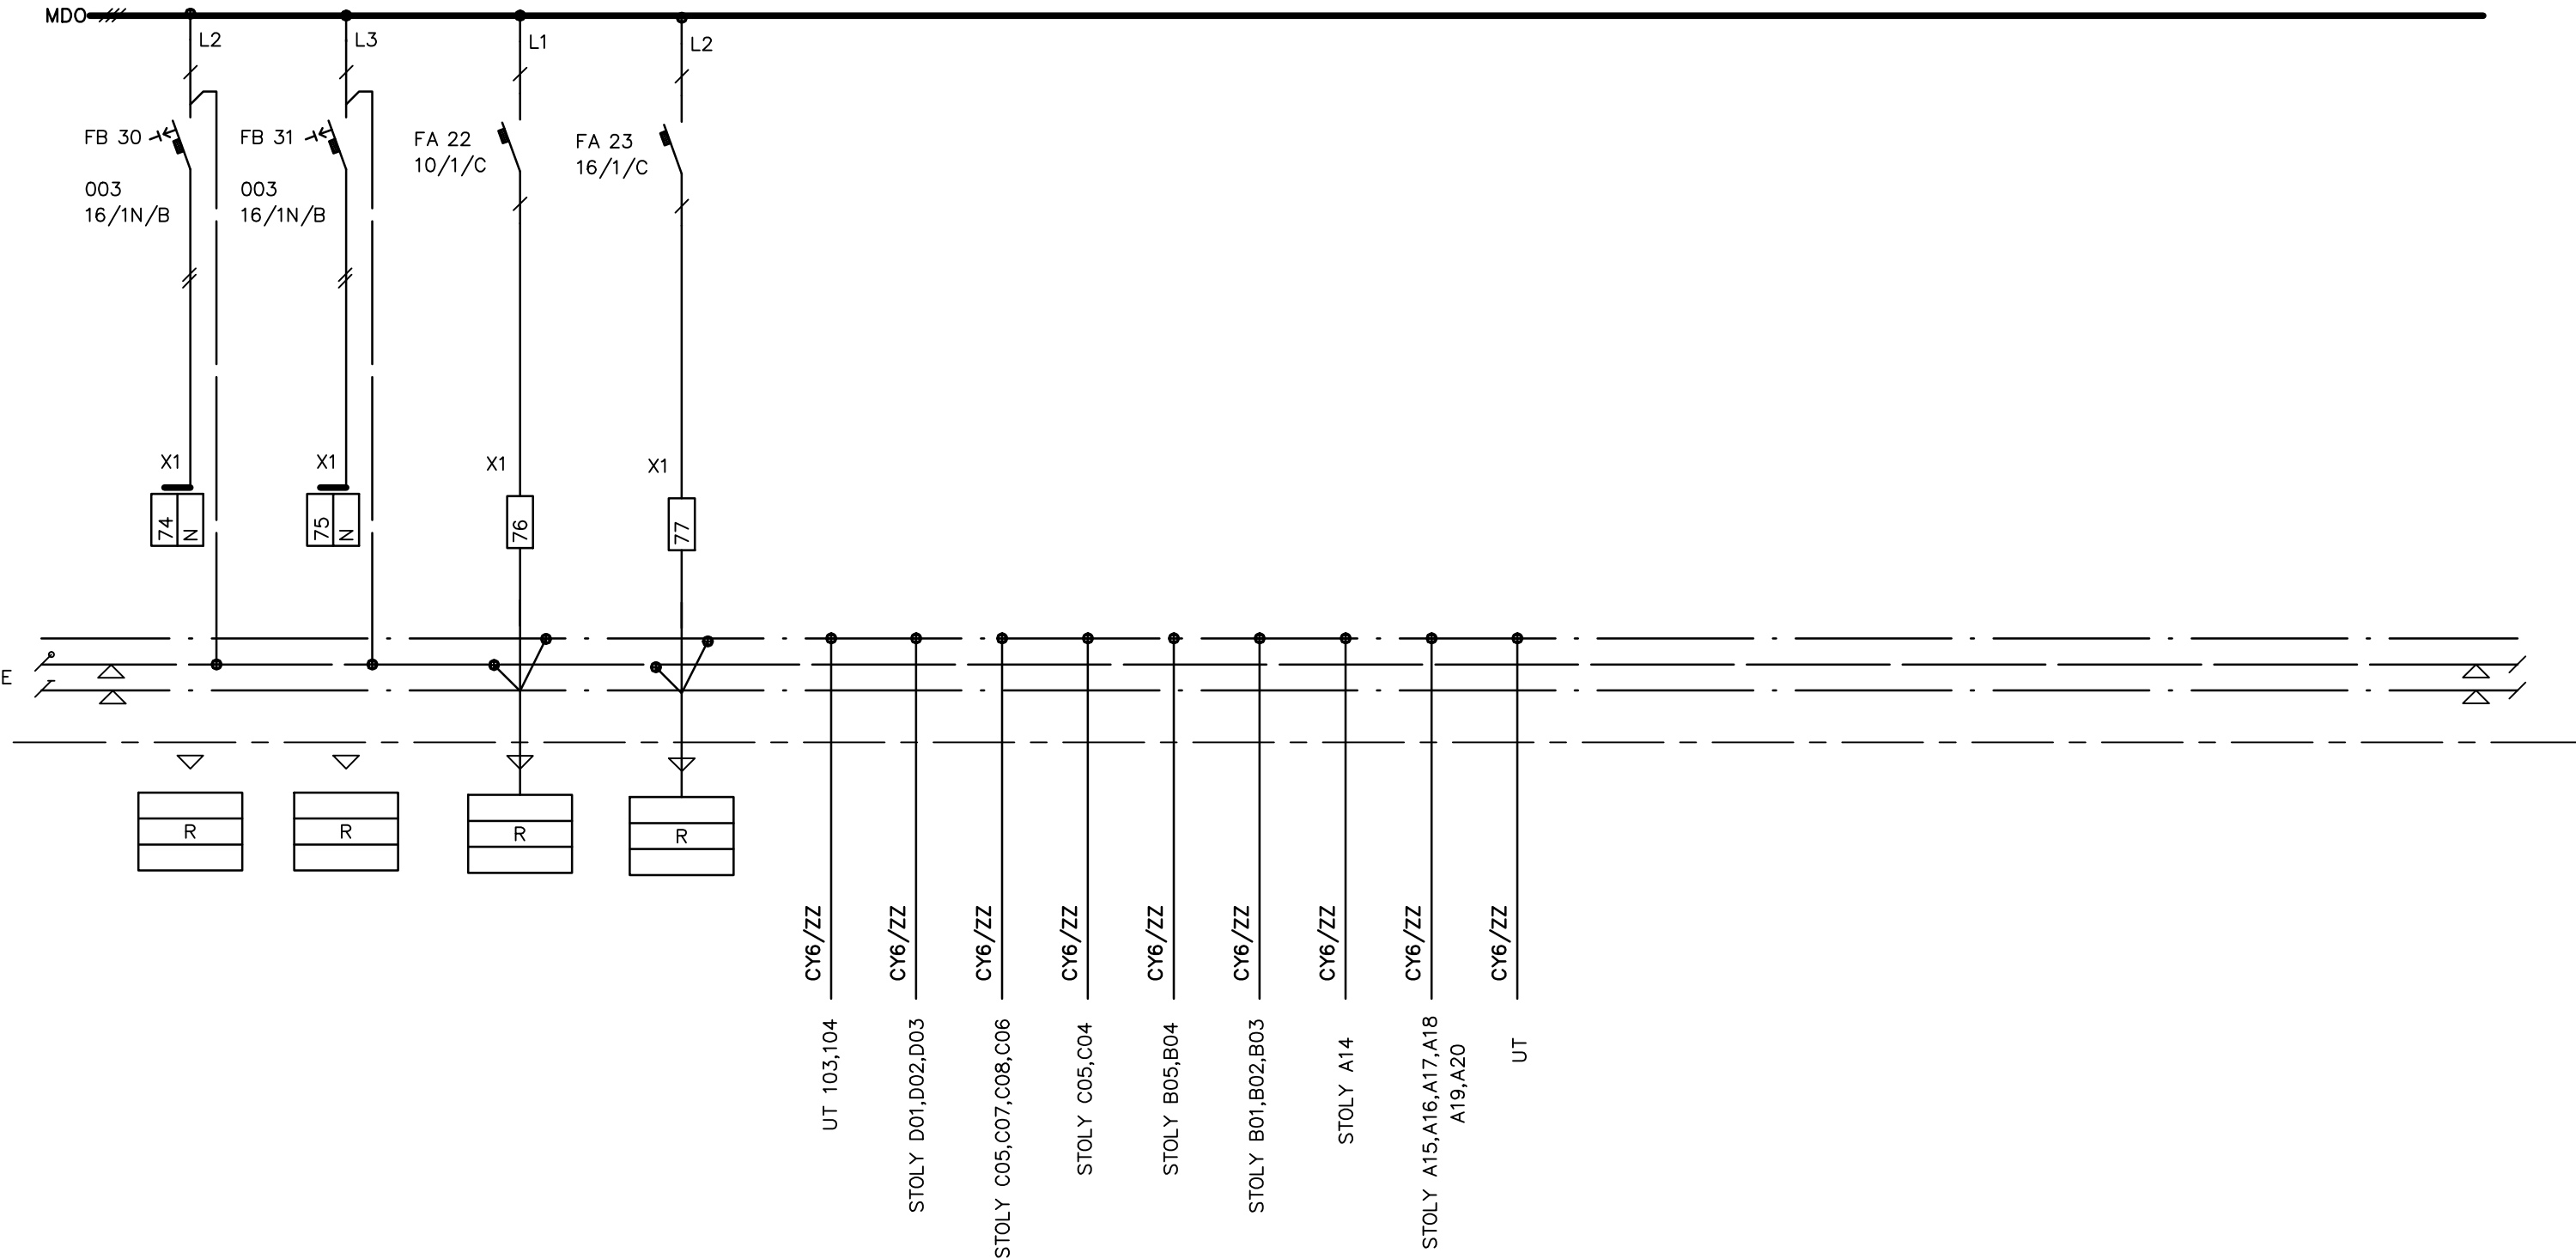

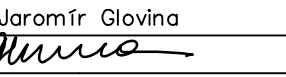Ing. GLOVINA Jaromír Prušánecká 4 628 00 Brno	Hlavní ing. projektu: Ing.arch. Robert Ševčík	Zodpovědný projektant: Ing. Jaromír Glovina 	Akce: REKONSTRUKCE KUCHYNĚ HORNÍ 16, BRNO	Poč. listů: 06 List: 06
	Datum: 11/2020	Zak. č.: Investor: STATUTÁRNÍ MĚSTO BRNO, MĚSTSKÁ ČÁST BRNO-STŘED	Obsah výkresu: ROZVADĚČ RM02.1	Č. výkr.: D.1.4.3-06