1.NP

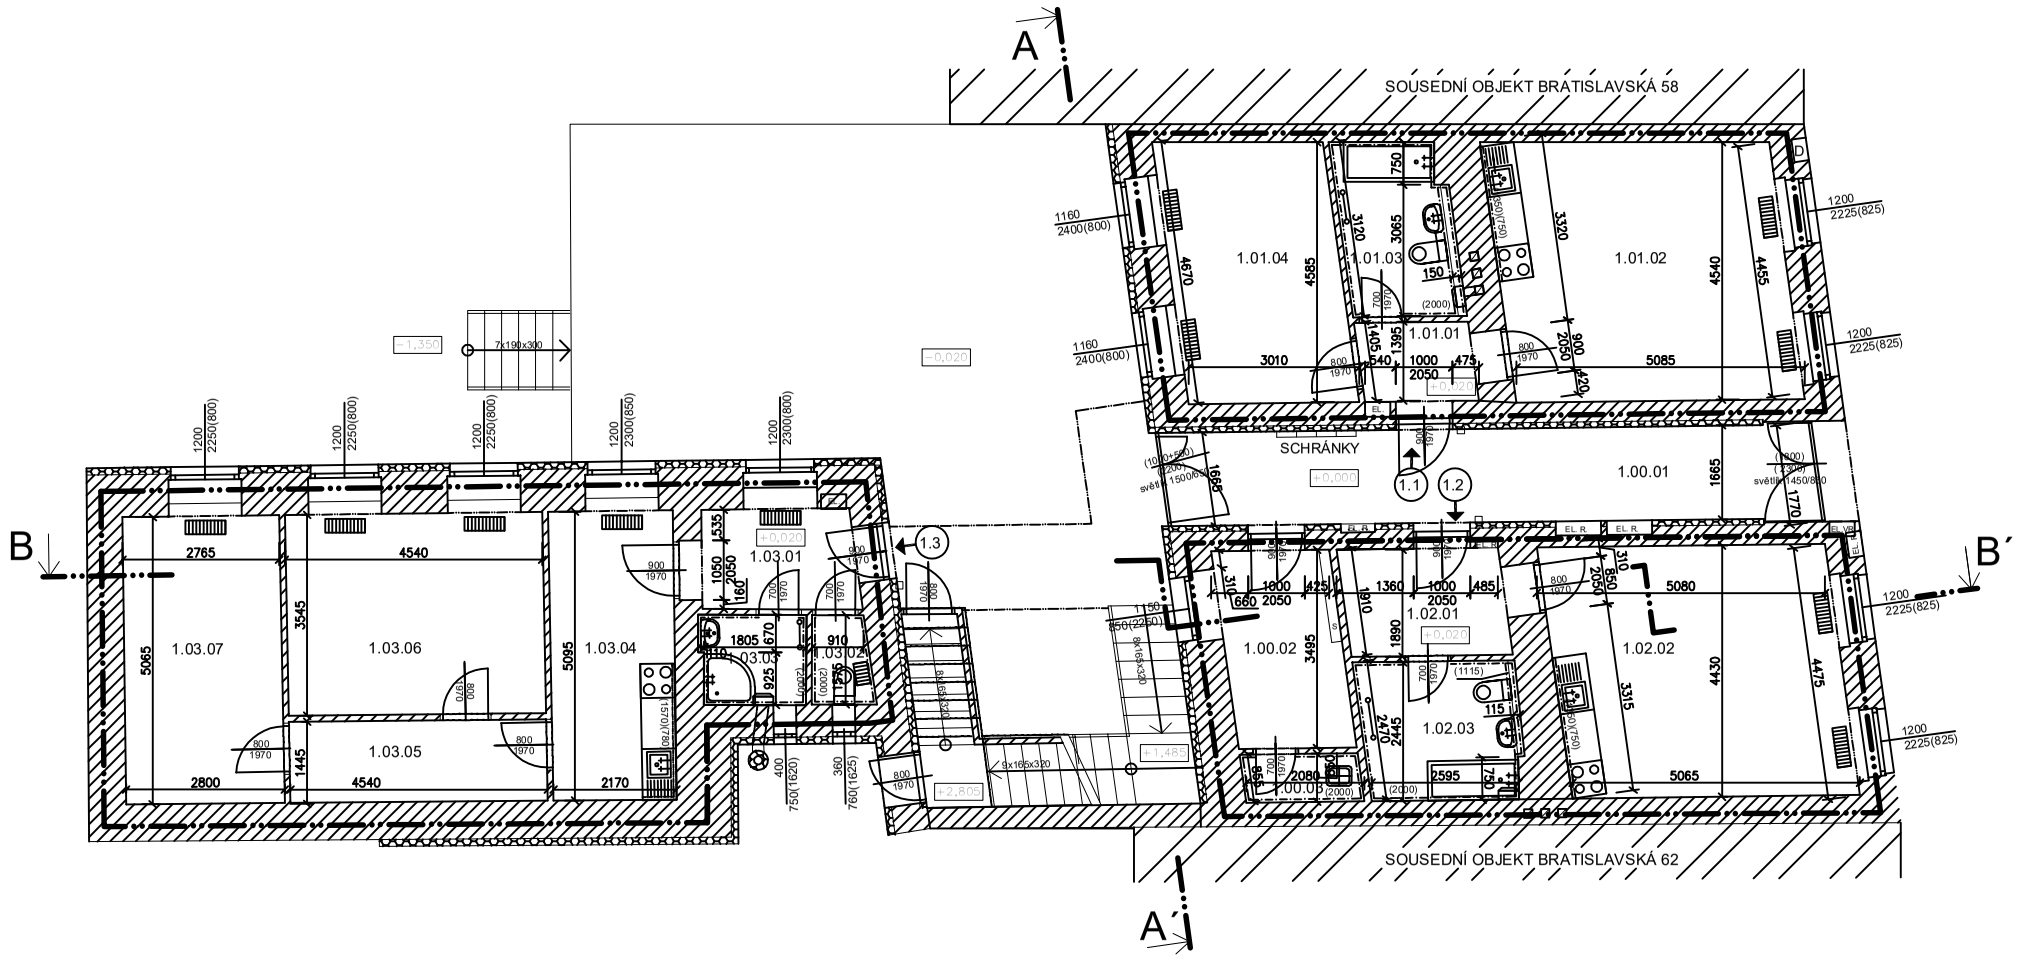

PROSTOR	OZN.	NÁZEV	PLOCHA m2	PODLAHA	TOPENÍ
SPOLEČNÝ	1.00.01	CHODBA	19,7	DLAŽBA	
	1.00.02	KOČÁRKÁRNA	8,0	DLAŽBA	
	1.00.03	ÚKLID	1,8	DLAŽBA	
CELKOVÁ VÝMĚRA			29,5		
1.01	1.01.01	PŘEDSÍŇ	3,7	KERAMICKÁ DLAŽBA	
	1.01.02	POKOJ + KK	23,8	PVC	DÁLKOVÉ
	1.01.03	KOUPELNA	6,1	KERAMICKÁ DLAŽBA	DÁLKOVÉ
	1.01.04	LOŽNICE	14,4	PVC	DÁLKOVÉ
CELKOVÁ VÝMĚRA			48,0		
CELKOVÁ VÝMĚRA DLE VYHLÁŠKY			51,0		
1.02	1.02.01	PŘEDSÍŇ	6,2	KERAMICKÁ DLAŽBA	DÁLKOVÉ
	1.02.02	POKOJ + KK	23,0	PVC	DÁLKOVÉ
	1.02.03	KOUPELNA	6,9	KERAMICKÁ DLAŽBA	DÁLKOVÉ
CELKOVÁ VÝMĚRA			36,1		
CELKOVÁ VÝMĚRA DLE VYHLÁŠKY			38,9		
1.03	1.03.01	ZÁDVEŘÍ	6,2	KERAMICKÁ DLAŽBA	
	1.03.02	WC	1,7	KERAMICKÁ DLAŽBA	DÁLKOVÉ
	1.03.03	KOUPELNA	3	KERAMICKÁ DLAŽBA	
	1.03.04	KUCHYŇ	11,4	KERAMICKÁ DLAŽBA	DÁLKOVÉ
	1.03.05	CHODBA	6,7	PVC	DÁLKOVÉ
	1.03.06	OBÝV. POKOJ	16,7	PVC	DÁLKOVÉ
	1.03.07	LOŽNICE	14,4	PVC	DÁLKOVÉ
CELKOVÁ VÝMĚRA			60,1		
CELKOVÁ VÝMĚRA DLE VYHLÁŠKY			63,0		

±0,020 = PODLAHA V 1.NP

LEGENDA MATERIÁLŮ

- STÁVAJÍCÍ ZDIVO
- ZATEPLOVACÍ SYSTÉM (TLOUŠŤKA NEZJIŠTĚNA)

LEGENDA ZNAČEK

- OTOPNÝ ŽEBŘÍK
- OTOPNÉ TĚLESO
- ODVĚTRÁNÍ KOUPELNY
- HRANICE BYTU
- EL. VRÁTNÝ
- EL. ROZVADĚČ
- POŽÁRNÍ HYDRANT
- EL. POJISTKY BYTU
- STANICE
- DATOVÁ SKŘÍŇ
- ZVONEK BYTU

ARCHITEKT MICHAL KRISTEN
ATELIÉR SVATOPLUKA ČECHA 35, 602 00 BRNO
TELEFON/FAX +420 549 259 065
ČESKÁ REPUBLIKA

ZHOTOVITEL: ATELIÉR, SVATOPLUKA ČECHA 35, 612 00 BRNO
GENERÁLNÍ PROJEKTANT: ING. ARCH. MICHAL KRISTEN
ZODPOVĚDNÝ PROJEKTANT: ING. MARTIN RYCHTECKÝ
KONTROLOVAL: ING.MARTIN RYCHTECKÝ
VYPRACOVAL: ING. MICHAL NOVOTNY, PH.D., ING. ET ING. LUKÁŠ KOPECKÝ, PH.D.
INVESTOR: STATUTÁRNÍ MĚSTO BRNO

BYTOVÝ DUM (21)

BRATISLAVSKÁ 239/60, BRNO, 602 00

STUPEŇ PROJEKTU: PASPORTIZACE
ZAKÁZKOVÉ ČÍSLO: M17_418
DATUM: 12/2017

PŮDORYS 1.NP — STAVEBNÍ ČÁST

MĚŘÍTKO: M 1:100
ČÍSLO VÝKRESU: D–2