


KATASTRÁLNÍ SITUAČNÍ VÝKRES
M 1:500, 1:1000

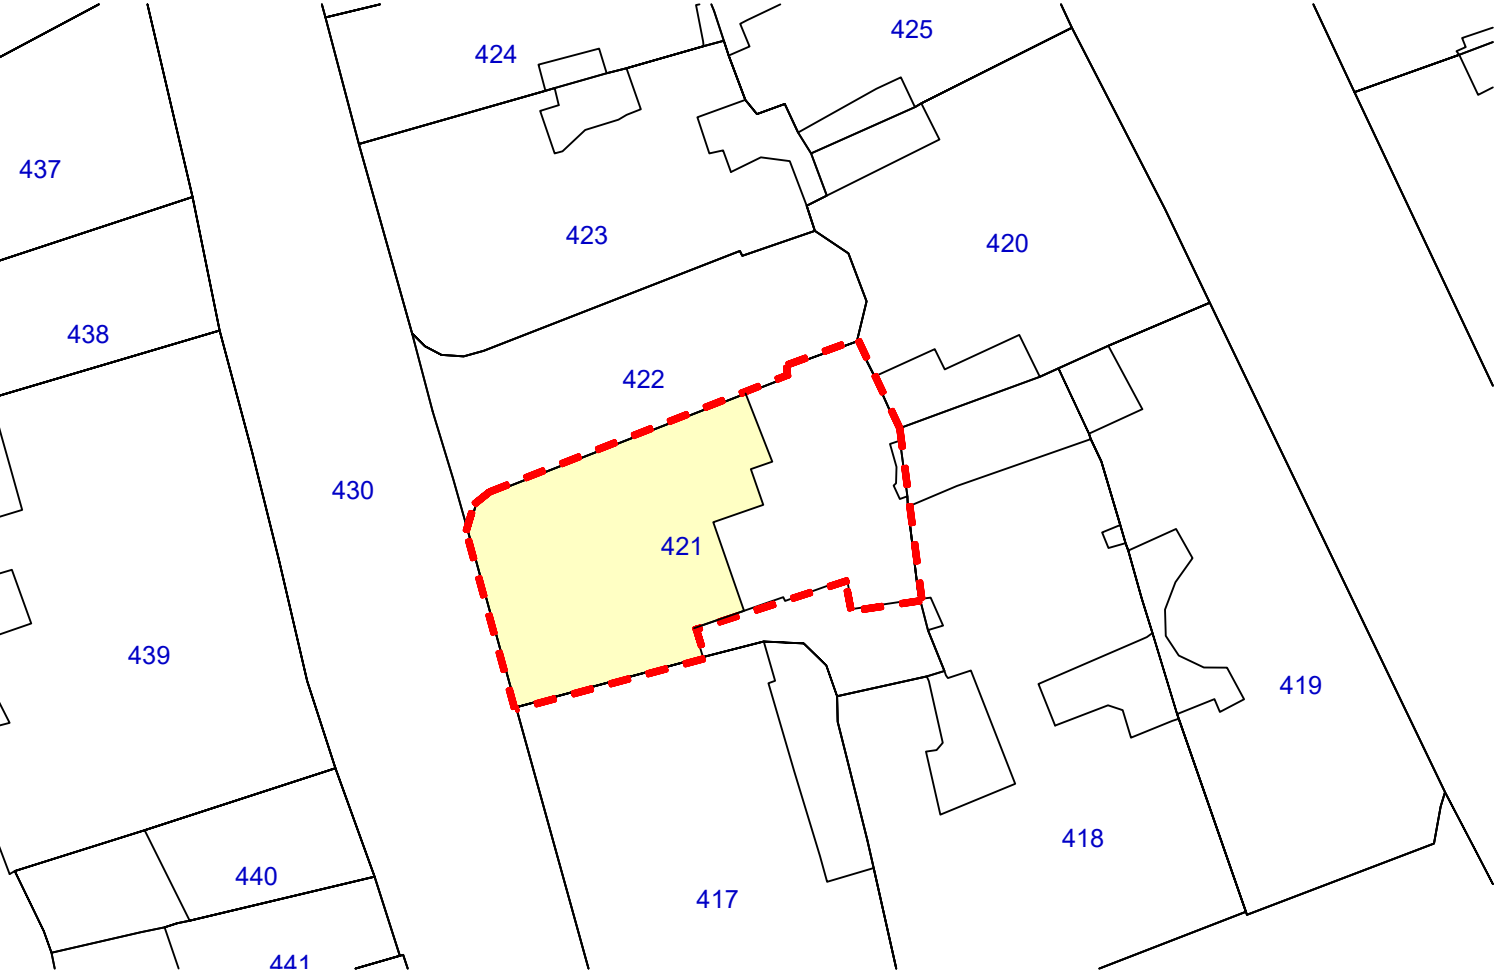

LEGENDA ZNAČENÍ

ČÁST BYTOVÉHO DOMU, VE KTERÉM SE NACHÁZÍ ŘEŠENÁ BYTOVÁ JEDNOTKA
- 5. NADZEMNÍ PODLAŽÍ, BYT Č.17 - 134,2 m²

VSTUP DO BYTOVÉHO DOMU

HRANICE PARCELY ŘEŠENÉHO BYTOVÉHO DOMU

421


HRANICE A PARCELNÍ ČÍSLA POZEMKŮ DLE KN

SEZNAM ŘEŠENÝCH PARCEL

PARC.Č.	VÝMĚRA [m]	DRUH POZEMKU	VLASTNICKÉ PRÁVO
421	481	zastavěná plocha a nádvoří	Statutární město Brno, Dominikánské náměstí 196/1, Brno-město, 60200 Brno

SEZNAM SOUSEDNÍCH PARCEL

PARC.Č.	VÝMĚRA [m]	DRUH POZEMKU	VLASTNICKÉ PRÁVO
417	585	zastavěná plocha a nádvoří	výpis všech vlastníků, podrobněji viz. katastr nemovitostí
418	711	zastavěná plocha a nádvoří	Statutární město Brno, Dominikánské náměstí 196/1, Brno-město, 60200 Brno
420	413	zastavěná plocha a nádvoří	Statutární město Brno, Dominikánské náměstí 196/1, Brno-město, 60200 Brno
422	258	ostatní plocha	Statutární město Brno, Dominikánské náměstí 196/1, Brno-město, 60200 Brno
430	1219	ostatní plocha	Statutární město Brno, Dominikánské náměstí 196/1, Brno-město, 60200 Brno

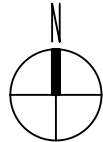

TATO DOKUMENTACE JE ZPRACOVÁNA JAKO PŘÍLOHA PRO PROVÁDĚNÍ STAVBY V ROZSAHU DLE VYHL.Č. 499/2006 SB. TATO DOKUMENTACE MÁ NÁSLEDNĚ SLOUŽIT PRO VÝBĚR JEJÍHO ZHOTOVITELE A NÁSLEDUJÍCÍ REALIZACI. ÚDAJE V TÉTO DOKUMENTACI UVEDENÉ NELZE CHÁPAT A VYKLÁDAT SAMOSTATNĚ, ALE VŽDY V KONTEXTU VŠECH OSTATNÍCH ÚDAJŮ V DOKUMENTACI JAKO CELKU OBSAŽENÝCH (JAK V TEXTOVÉ TAK TAKÉ VÝKRESOVÉ ČÁSTI DOKUMENTACE). JAKÁKOLIV ZMĚNA V DOKUMENTACI , KTERÁ MĚNÍ JEJÍ ZÁSADY, INDIVIDUÁLNĚ NEPROJEDNANÁ A NEOBJEDNANÁ U ZHOTOVITELE DOKUMENTACE, BUDE POKLÁDÁNA ZA PORUŠENÍ ZÁSAD TECHNICKÉHO ŘEŠENÍ A ZPRACOVATEL SI VYHRADZUJE PRÁVO PÍSEMNĚ INFORMOVAT O TÉTO SKUTEČNOSTI STAVEBNÍ ÚŘAD.

Z1			
OZNAČENÍ	PODROBNOSTI O ZMĚNĚ	DATUM	PODPIS

Zodpovědný projektant
Ing. et. Ing. Lukáš Císař

Vyracoval
Monika Pěničková

D2C

PROJEKT group s.r.o.

Gebauerova 4502/18
615 00 Brno - Židenice
+420 728 187 310

IČ: 07289227
DIČ: CZ07289277
www.d2c.cz

Místo stavby: Průchodní 2, 602 00 Brno-střed, k.ú. Město Brno, parc.č. 421	Zakázkové číslo:	2020_132
Investor: Statutární město Brno, městská část Brno-střed	Datum:	30.10.2020
Stavba: ULICE PRŮCHODNÍ 2 - OPRAVA BYTU Č. 17	Stupeň:	DPS
	Měřítko:	1:500, 1:1000
Část stavby: SO.01 - Bytová jednotka Průchodní 2, b.č.17	Číslo výkresu: C.1	Číslo paré:
Část PD: C. Situační výkres		
Obsah výkresu: Katastrální situační výkres		

V/Š = 297 / 420 (0.12m2)

Allplan 2020