

LEGENDA POTRUBÍ:

STUDENÁ VODA

TEPLÁ VODA

LEGENDA ZP:

K
WC, KOMBINOVANÝ S TOJÍCÍ DĚL. MAX. 650mm
KOMPLET, S ÚSPORNÝM TLACÍTKEM

UMYVADLO KERAMICKÉ S OTVORÉM PRO BATERII
+ BATERIE STOJANKOVA PAKOVA G1/2

D DŘEZ KUCHYŇSKÉ SESTAVY
+ BATERIE STOJANKOVÁ PAKOVÁ G1/2

PLECH.VANA + VANOVÁ BATERIE PÁKOVÁ G150



AP AUTOMATICKÁ PRAČKA-PŘIPOJENÍ VODA+ODPAD

EL.ZÁSADNÍKOVÝ VODROVNÝ OHŘÍVAČ 800

EL.ZASOBNIKOVY OHRIVAC 10LPD DREZ



V01 STUPAČKA VODOVODU

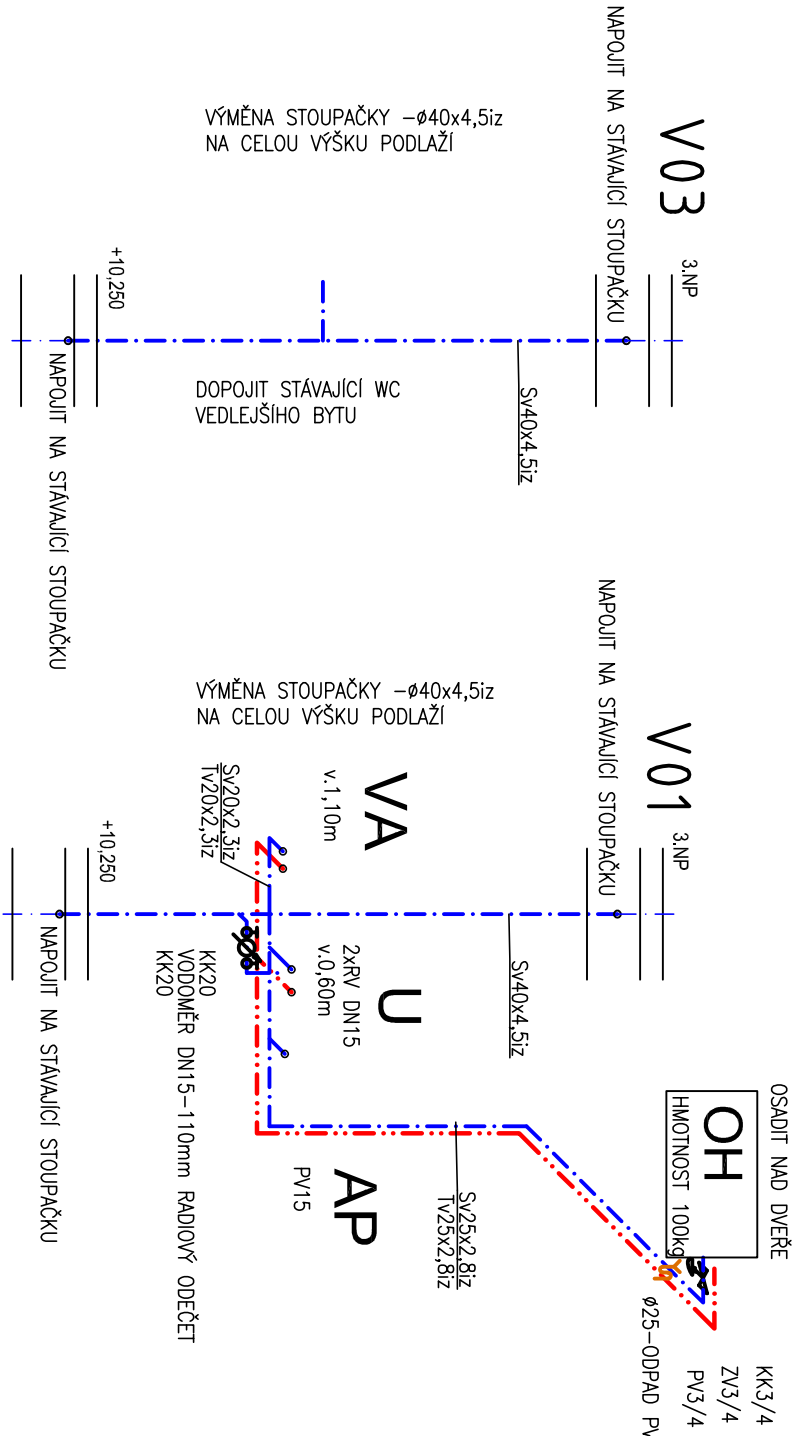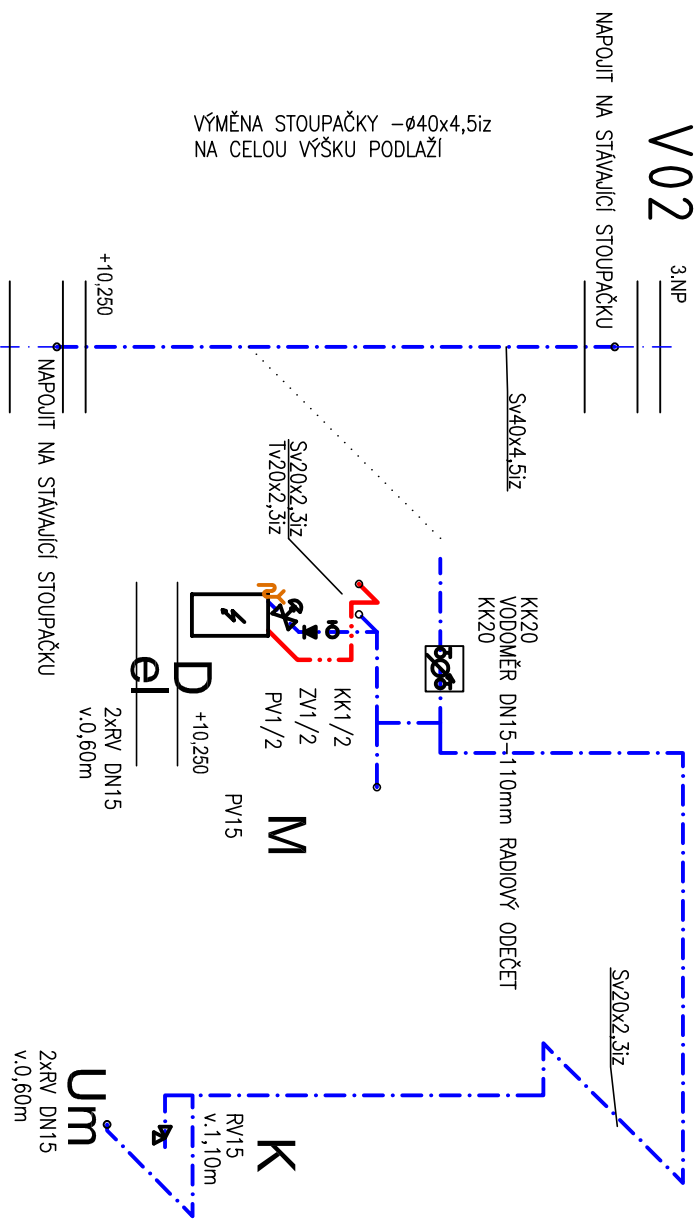

AKCE:		STAVEBNÍ ÚPRAVY BYTU		STUPEŇ PD: DOKUMENTACE PRO PROVÁDĚNÍ STAVBY - DPS	
SUKOVA 5, 602 00 BRNO		Byt č. 4		OBJEKT: Sukova 5, byt č. 4	
INVESTOR A OBJEDNATEL:		Úřad městské části města Brna Dominikánská 2, 601 69 Brno		PROFESE: D.1.4.E ZDRAVOTNĚ TECHNICKÉ INSTALACE	
MÍSTO STAVBY:		Sukova 5, 602 00 Brno - byt č.4 parc. č.97; k. ú. Město Brno		ZAKÁZKOVÉ ČÍSLO: 20189291_4	
GENERÁLNÍ PROJEKTANT:		INTAR a.s. Bezručova 811/17a, 602 00 Brno tel.: +420 543 422 211 www.intar.cz, info@intar.cz		AUTORIZACE:	
VEDOUcí PROJEKTU: ING. ARCH. BOHUMIL LANCMAN, blancman@intar.cz		MĚŘÍTKO: 1:50		DATUM: 12/2020	
HLAVNÍ INŽENÝR PROJEKTU: ING. ARCH. B.LANCMAN, blancman@intar.cz				FORMÁT: 2 x A4	
ZHOTOVITEL ČÁSTI:				KOPIE:	
ODPOVĚDNÝ PROJEKTANT: H.NOVÁČKOVÁ, hnovackova@intar.cz		VÝKRES: SCHÉMA ROZVODU VODY		EVIDENČNÍ ČÍSLO: 20189291_D.1.4.E_04	
VYPRACOVAL: Ing. HELENA NOVAČKOVÁ, hnovackova@intar.cz		VODOVOD		ČÍSLO VÝKRESU: 03	
				REVIZE:	