


VACHOVA 3, b.č. 10

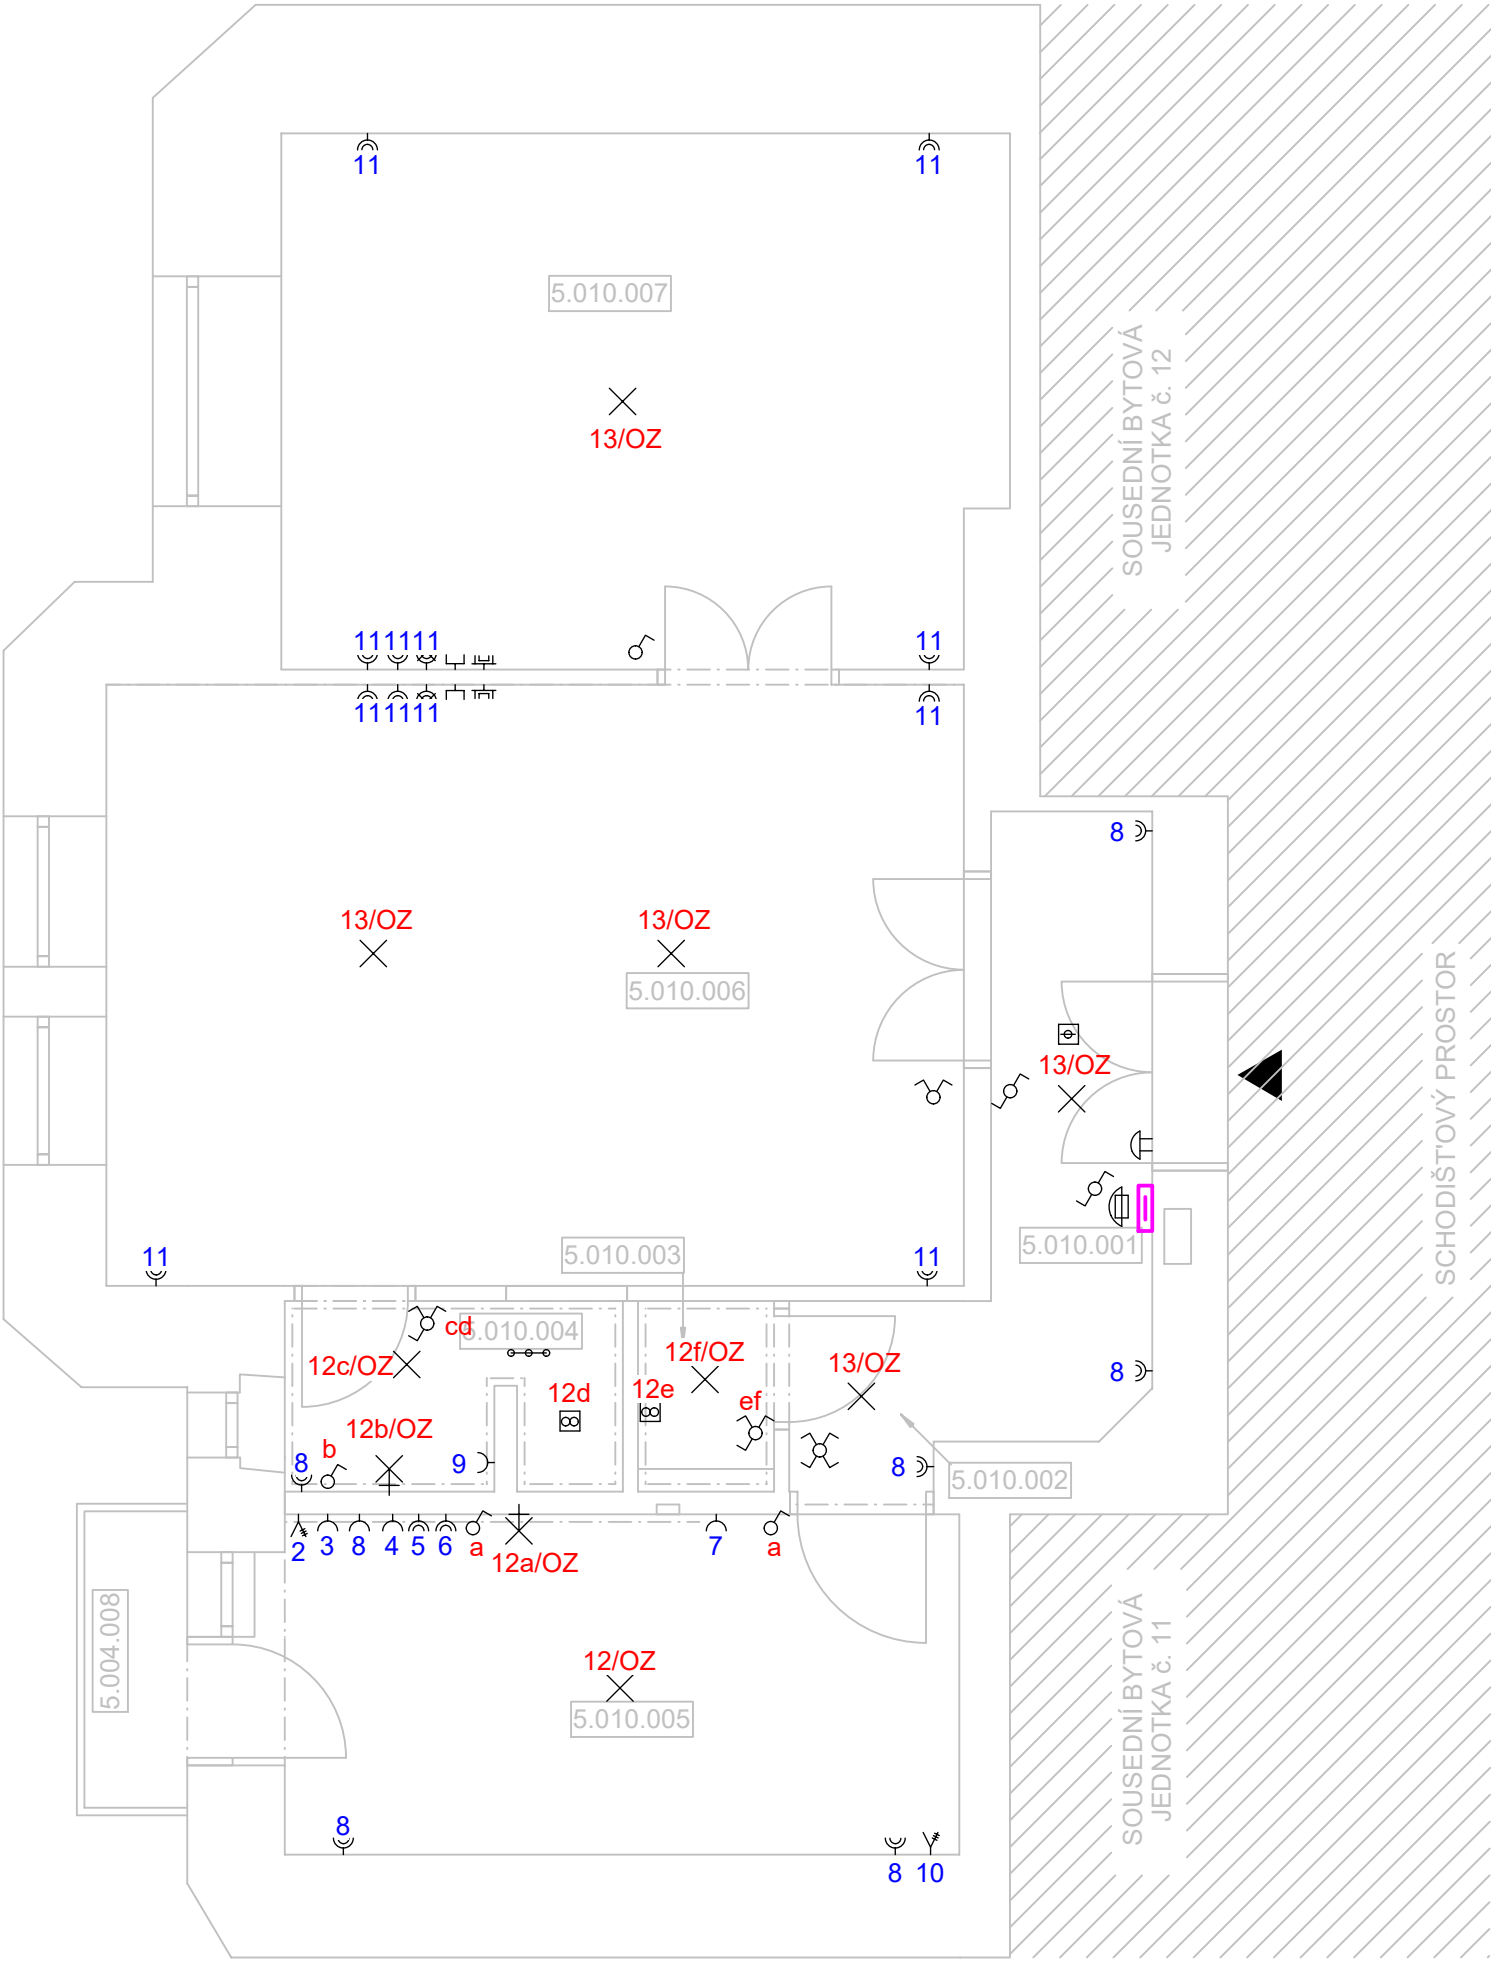

LEGENDA MÍSTNOSTÍ


OZNAČENÍ	NÁZEV MÍSTNOSTI	PLOCHA [m²]	PODLAHA	SV. VÝŠKA STROPU [mm]
5.010.001	PŘEDSÍŇ	4,38	PVC	3050
5.010.002	CHODBA	1,47	PVC	3050
5.010.003	WC	1,13	KERAMICKÁ DLAŽBA	2500
5.010.004	KOUPELNA	2,71	KERAMICKÁ DLAŽBA	2500
5.010.005	KUCHYŇ	10,03	PVC	3050
5.010.006	OBÝVACÍ POKOJ	22,54	DŘEVĚNNÉ PARKETY	3050
5.010.007	POKOJ	16,00	DŘEVĚNNÉ PARKETY	3050
5.010.008	BALKON	1,50	KERAMICKÁ DLAŽBA	3620
CELKOVÁ PLOCHA MÍSTNOSTÍ		59,69		

LEGENDA ZNAČEK:

- VYPÍNAČ Č.1
- VYPÍNAČ Č.5
- VYPÍNAČ Č.6
- VYPÍNAČ Č.7
- VYPÍNAČ Č.6+6
- VYPÍNAČ Č.5+1
- ZÁSUVKA AC230V/16A JEDNODUCHÁ
- ZÁSUVKA AC230V/16A DVOJ. S NATOČENOU DUTINOU
- ZÁSUVKA AC230V/16A DVOJ.S NATOČ.DUTIN.+SVODIČT3
- ZÁSUVKA SDĚLOVACÍ
- ZÁSUVKA TV + R
- RB - ROZVADĚČ BYTOVÝ
- SVĚTELNÝ VÝVOD STROPNÍ
- SVĚTELNÝ VÝVOD NÁSTĚNNÝ
- VÝVOD 3F
- POŽÁRNÍ HLÁSIČ KOUŘE BATERIOVÝ
- ČÍSLO OBVODU/SVÍTIDLO
- AKUSTICKÁ SIGNALIZACE(EL.ZVONEK)
- DOMOVNÍ TELEFON
- OCHRANNÉ POSPOJOVÁNÍ
- VENTILÁTOR S DOBĚHEM

POZNÁMKA

- NAPÁJECÍ SOUSTAVA: 3NPE, AC 400/230V/ TN-C-S
- OCHRANA PŘED ÚRAZEM ELEKTRICKÝM PROUDEM: AUTIMATICKÝM ODPOJENÍM OD ZDROJE, DOPLŇKOVÁ PROUDOVÝMI CHRÁNIČI.
- V BYTU BUDE PROVEDENA NOVÁ PŘÍPOJKA (TRUBKOVÁNÍ) STA. ROZVODY BUDOU PROVEDENY POD OMÍTKOU V TRUBKÁCH. ZE ZÁSUVKY DO CHODBY BUDE VÉST TRUBKA d=20 mm UKONČENA KRABICÍ KO97.
- VE STÁVAJÍCÍM PROVEDENÍ BYTU SE NENACHÁZÍ PŘÍPOJKA INTERNETU. Z CHODBY DO BYTU BUDE PŘIVEдена TRUBKA PRO ZATAŽENÍ KABELU DO BYTU, NACHODBĚ BUDE TRUBKA d=20 mm UKONČENA KRABICÍ KO97. ROZŠÍŘENÍINTERNETU V BYTU BUDE POMOCÍ WIFI ROUTERU/MODEMU, KTERÝ BUDE UMÍSTĚN HNED ZA PRVNÍ ZÁSUVKOU INTERNETU. ROZVODY BUDOU PROVEDENY POD OMÍTKOU V TRUBKÁCH.
- PRO 3F NAPOJENÍ BYTU BUDE MEZI BYTEM A CHODBOU PŘIVEдена TRUBKA d=32 mm.

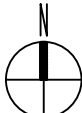

TATO DOKUMENTACE SLOUŽÍ PRO ÚČELY PROVEDENÍ STAVBY V ROZSAHU DLE VYHL.Č. 499/2006 SB. JE URČENA SVÝM ROZSAHEM A PODROBNOSTMI ŘEŠENÍ PRO VÝBĚR ZHOTOVITELE STAVBY A NÁSLEDNOU REALIZACI. DOKUMENTACE STANOVUJE ZÁSADY, PODMÍNKY, NÁVRHY A PRINCIPY PRO DALŠÍ PŘÍPRAVU STAVBY. ÚDAJE V TÉTO DOKUMENTACI UVEDENÉ NELZE CHÁPAT A VYKLÁDAT SAMOSTATNĚ, ALE VŽDY V KONTEXTU VŠECH OSTATNÍCH ÚDAJŮ V DOKUMENTACI JAKO CELKU OBSAŽENÝCH (JAK V TEXTOVĚ TAK TAKÉ VÝKRESOVÉ ČÁSTI DOKUMENTACE).

JAKÁKOLIV ZMĚNA V DOKUMENTACI, KTERÁ MĚNÍ JEJÍ ZÁSADY, INDIVIDUÁLNĚ NEPROJEDNANÁ A NEOBJEDNANÁ U ZHOTOVITELE DOKUMENTACE, BUDE POKLÁDÁNA ZA PORUŠENÍ ZÁSAD TECHNICKÉHO ŘEŠENÍ A ZPRACOVATEL SI VYHRAZUJE PRÁVO PÍSEMNĚ INFORMOVAT O TÉTO SKUTEČNOSTI STAVEBNÍ ÚŘAD.

Z1			
OZNAČENÍ	PODROBNOSTI O ZMĚNĚ	DATUM	PODPIS

Zodpovědný projektant

Ing. et Ing. Lukáš Císař

Vypracoval

Patrik Donabauer

D2C
PROJEKT group s.r.o.

Gebauerova 4502/18
615 00 Brno - Židenice
+420 728 187 310

iČ: 07289227
DIČ: CZ07289277
www.d2c.cz

Místo stavby: Vachova 39/3, 602 00 Brno	Zakázkové číslo:	2020_132
Investor: Statutární město Brno, Dominikánské náměstí 196/1, 602 00 Brno	Datum:	25.01.2021
Stavba: ULICE VACHOVA 3-OPRAVA BYTU č.10	Stupeň:	DPS
	Měřítko:	1:50
Část stavby:	Číslo výkresu:	Číslo paré:
Část PD: D.1.4.3 Elektroinstalace		
Obsah výkresu: ELEKTROINSTALACE - NOVÝ STAV		
	D.1.4.3.b.1	

Tato dokumentace je duševním majetkem D2C PROJEKT group s.r.o. Nesmí být použita a kopírována třetí osobou, ji předána či jinak s ní nakládáno bez písemného souhlasu D2C PROJEKT group s.r.o.