


VACHOVA 3, b.č. 10

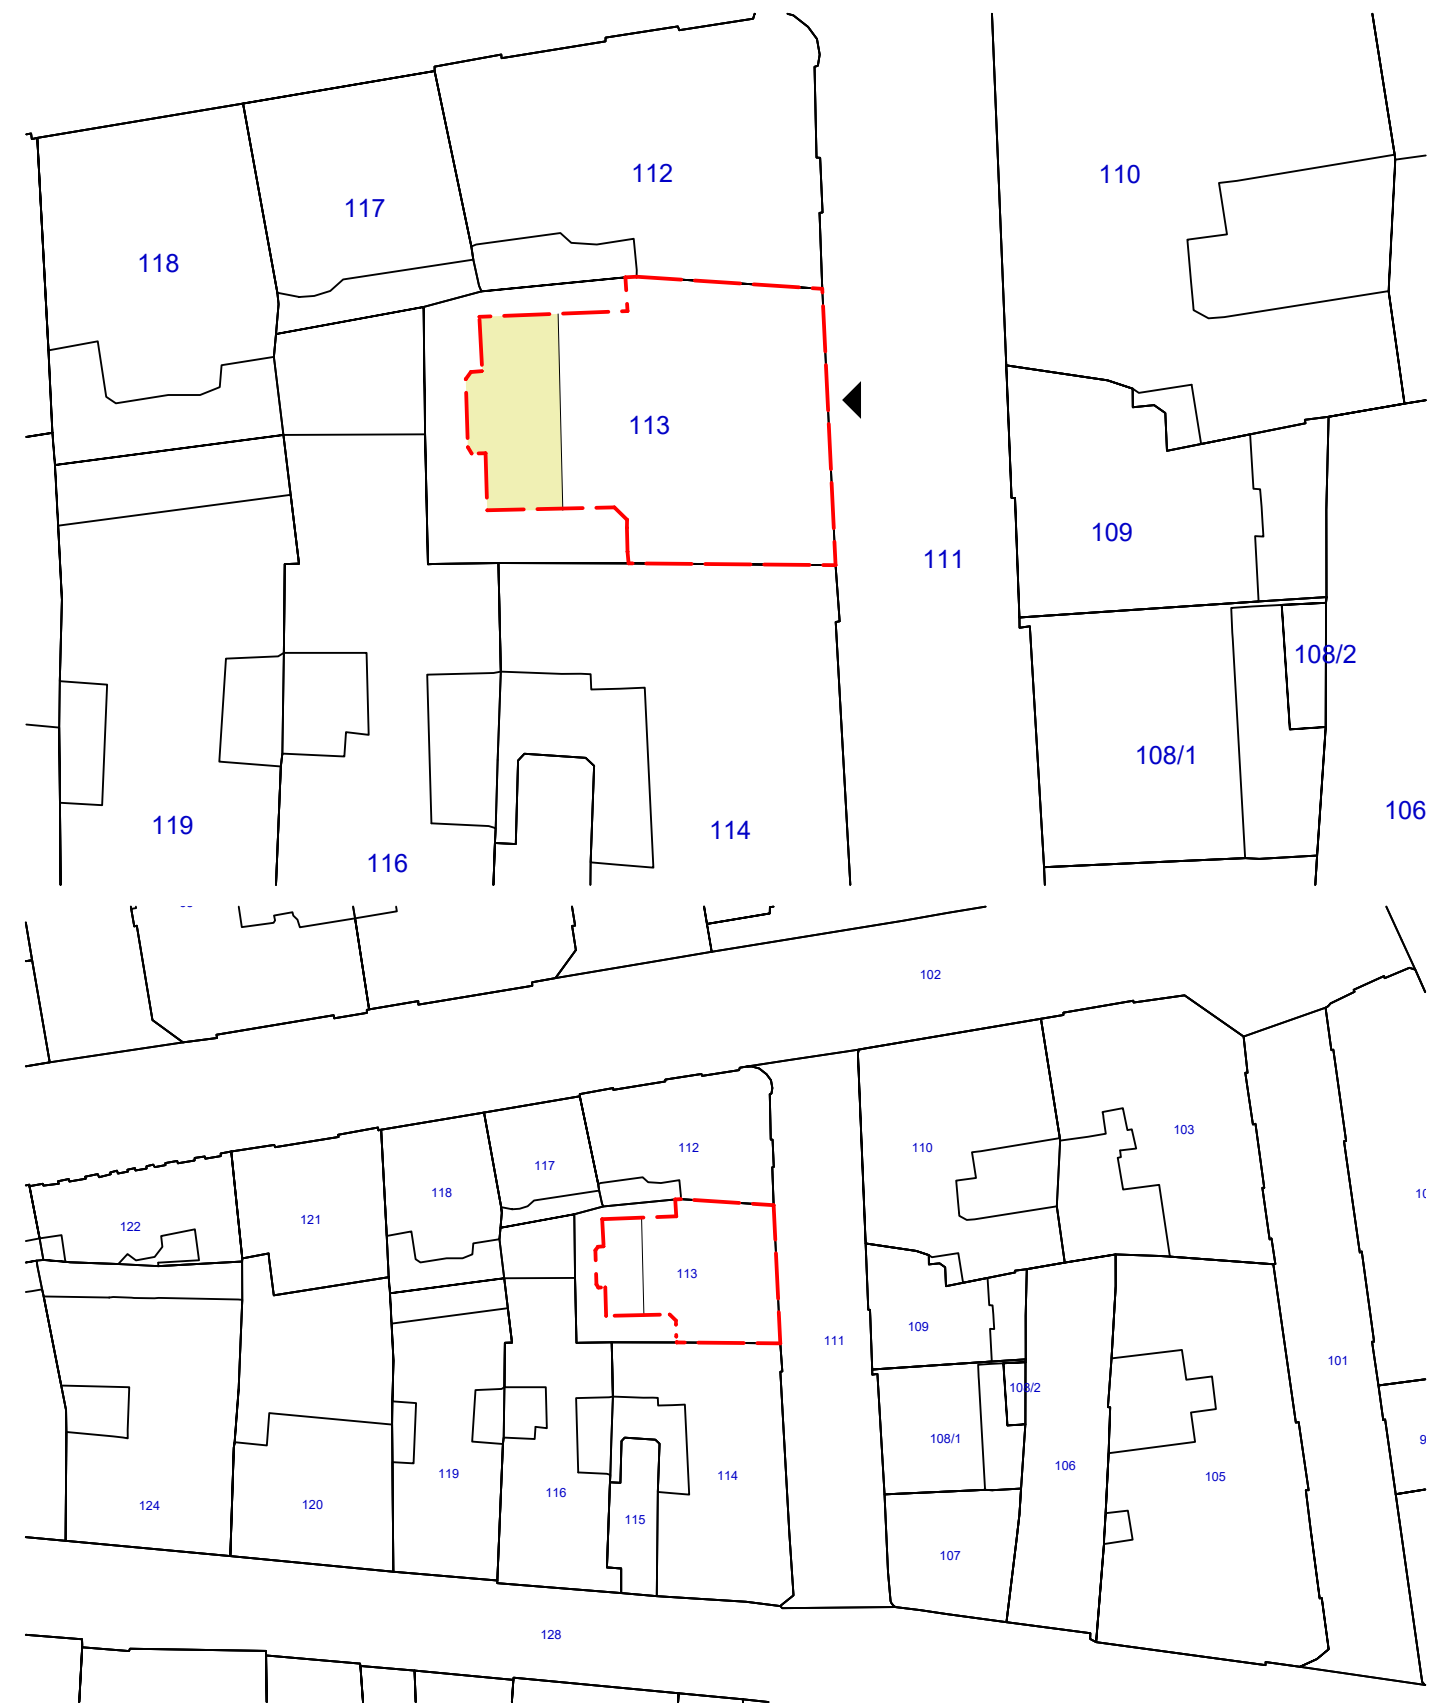

LEGENDA ZNAČENÍ

- ČÁST BYTOVÉHO DOMU, VE KTERÉ SE NACHÁZÍ ŘEŠENÁ BYTOVÁ JEDNOTKA - 5.NP, BYT Č. 10
- HRANICE ŘEŠENÉHO BYTOVÉHO DOMU
- HRANICE A PARCELNÍ ČÍSLA POZEMKŮ DLE KN
- VSTUP DO BYTOVÉHO DOMU

LEGENDA ŘEŠENÝCH PARCEL

| PARC.Č. | VÝMĚRA [m²] | DRUH POZEMKU               | VLASTNICKÉ PRÁVO   |
|---------|-------------|----------------------------|--|
| 113     | 491         | ZASTAVĚNÁ PLOCHA A NÁDVOŘÍ | STATUTÁRNÍ MĚSTO BRNO, DOMINIKÁNSKÉ NÁMĚSTÍ 196/1, BRNO MĚSTO, 602 00 BRNO |

LEGENDA SOUSEDNÍCH PARCEL

| PARC.Č. | VÝMĚRA [m²] | DRUH POZEMKU               | VLASTNICKÉ PRÁVO   |
|---------|-------------|----------------------------|--|
| 111     | 900         | OSTATNÍ PLOCHA             | STATUTÁRNÍ MĚSTO BRNO, DOMINIKÁNSKÉ NÁMĚSTÍ 196/1, BRNO MĚSTO, 602 00 BRNO |
| 112     | 392         | ZASTAVĚNÁ PLOCHA A NÁDVOŘÍ | VÝPIS VLASTNÍKŮ VIZ KATASTR NEMOVITOSTÍ                                    |
| 114     | 663         | ZASTAVĚNÁ PLOCHA A NÁDVOŘÍ | VÝPIS VLASTNÍKŮ VIZ KATASTR NEMOVITOSTÍ                                    |
| 116     | 620         | ZASTAVĚNÁ PLOCHA A NÁDVOŘÍ | STATUTÁRNÍ MĚSTO BRNO, DOMINIKÁNSKÉ NÁMĚSTÍ 196/1, BRNO MĚSTO, 602 00 BRNO |
| 117     | 200         | ZASTAVĚNÁ PLOCHA A NÁDVOŘÍ | KOSTKOVÁ ANDREA ING.ARCH., TŮMOVA 2254/23, ŽABOVŘESKY, 616 00 BRNO         |

TATO DOKUMENTACE SLOUŽÍ PRO ÚČELY PROVEDENÍ STAVBY V ROZSAHU DLE VYHL.Č. 499/2006 SB. JE URČENA SVÝM ROZSAHEM A PODROBNOSTMI ŘEŠENÍ PRO VÝBĚR ZHOTOVITELE STAVBY A NÁSLEDNOU REALIZACI. DOKUMENTACE STANOVUJE ZÁSADY, PODMÍNKY, NÁVRHY A PRINCIPY PRO DALŠÍ PŘÍPRAVU STAVBY. ÚDAJE V TÉTO DOKUMENTACI UVEDENÉ NELZE CHÁPAT A VYKLÁDAT SAMOSTATNĚ, ALE VŽDY V KONTEXTU VŠECH OSTATNÍCH ÚDAJŮ V DOKUMENTACI JAKO CELKU OBSAŽENÝCH (JAK V TEXTOVÉ TAK TAKÉ VÝKRESOVÉ ČÁSTI DOKUMENTACE).

JAKÁKOLIV ZMĚNA V DOKUMENTACI, KTERÁ MĚNÍ JEJÍ ZÁSADY, INDIVIDUÁLNĚ NEPROJEDNANÁ A NEOBJEDNANÁ U ZHOTOVITELE DOKUMENTACE, BUDE POKLÁDÁNA ZA PORUŠENÍ ZÁSAD TECHNICKÉHO ŘEŠENÍ A ZPRACOVATEL SI VYHRAŽUJE PRÁVO PÍSEMNĚ INFORMOVAT O TÉTO SKUTEČNOSTI STAVEBNÍ ÚŘAD.


|          |                     |       |        |
|----------|---------------------|-------|--------|
| Z1       |                     |       |        |
| OZNAČENÍ | PODROBNOSTI O ZMĚNĚ | DATUM | PODPIS |

Zodpovědný projektant

Ing. et Ing. Lukáš Císař

Vypracoval

Ing. Alžběta Šimíčková

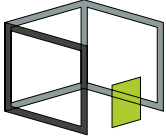

D2C

PROJEKT group s.r.o.

Gebauerova 4502/18  
615 00 Brno - Židenice  
+420 728 187 310

IČ: 07289227  
DIČ: CZ07289277  
www.d2c.cz

|  |                           |             |
|--|---------------------------|-------------|
| Místo stavby: Vachova 39/3, 602 00 Brno                                  | Zakázkové číslo:          | 2020_132    |
| Investor: Statutární město Brno, Dominikánské náměstí 196/1, 602 00 Brno | Datum:                    | 04.12.2020  |
| Stavba: ULICE VACHOVA 3 - OPRAVA BYTU č. 10                              | Stupeň:                   | DPS         |
|  | Měřítko:                  | 1:500       |
| Část stavby:   | Číslo výkresu:<br><br>C.1 | Číslo paré: |
| Část PD: C. Situační výkresy   |                           |             |
| Obsah výkresu: KATASTRÁLNÍ SITUAČNÍ VÝKRES                               |                           |             |

Tato dokumentace je duševním majetkem D2C PROJEKT group s.r.o. Nesmí být použita a kopírována třetí osobou, ji předána či jinak s ní nakládáno bez písemného souhlasu D2C PROJEKT group s.r.o.