


VACHOVA 3, b.č. 7

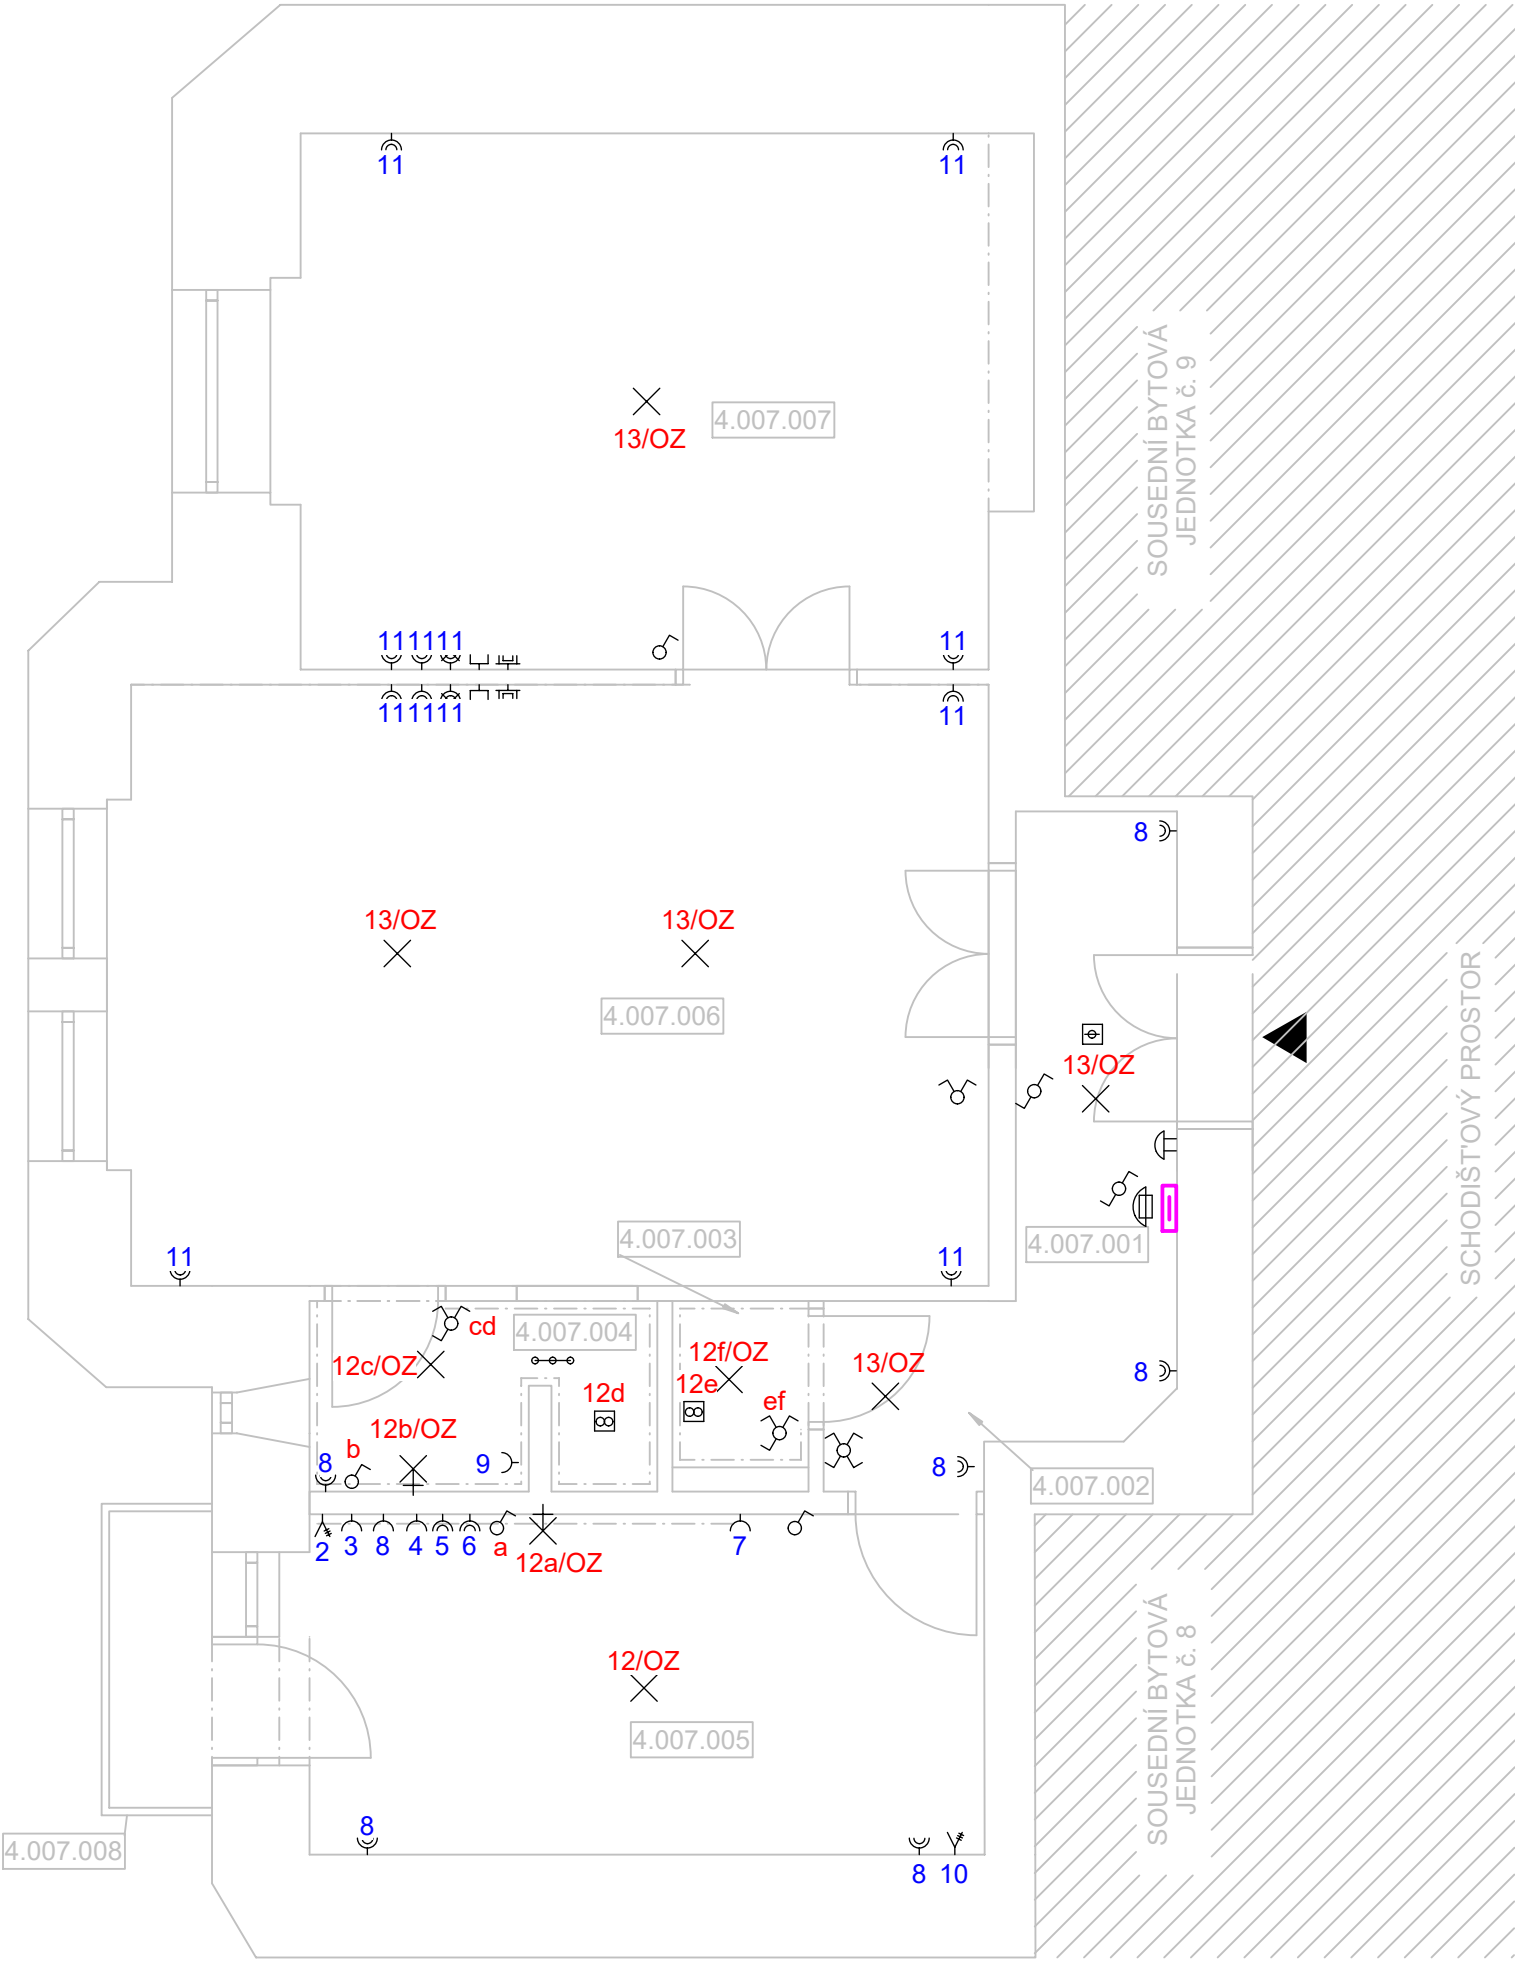

LEGENDA MÍSTNOSTÍ

OZNAČENÍ	NÁZEV MÍSTNOSTI	PLOCHA [m²]	PODLAHA	SV. VÝŠKA STROPU [mm]
4.007.001	PŘEDSÍŇ	4,38	DŘEVĚNÉ PARKETY	3040
4.007.002	CHODBA	1,36	DŘEVĚNÉ PARKETY	3040
4.007.003	ZÁCHOD	1,13	KERAMICKÁ DLAŽBA	2800
4.007.004	KOUPELNA	2,79	KERAMICKÁ DLAŽBA	2800
4.007.005	KUCHYNĚ	10,04	PVC	3040
4.007.006	OBÝVACÍ POKOJ	22,54	DŘEVĚNÉ PARKETY	3040
4.007.007	LOŽNICE	16,13	DŘEVĚNÉ PARKETY	3040
4.007.008	BALKON	1,50	KERAMICKÁ DLAŽBA	3610
CELKOVÁ PLOCHA MÍSTNOSTÍ		59,87		

LEGENDA ZNAČEK:

- VYPÍNAČ Č.1
- VYPÍNAČ Č.5
- VYPÍNAČ Č.6
- VYPÍNAČ Č.7
- VYPÍNAČ Č.6+6
- VYPÍNAČ Č.5+1
- ZÁSUVKA AC230V/16A JEDNODUCHÁ
- ZÁSUVKA AC230V/16A DVOJ. S NATOČENOU DUTINOU
- ZÁSUVKA AC230V/16A DVOJ.S NATOČ.DUTIN.+SVODIČT3
- ZÁSUVKA SDĚLOVACÍ
- ZÁSUVKA TV + R
- RB - ROZVADĚČ BYTOVÝ
- SVĚTELNÝ VÝVOD STROPNÍ
- SVĚTELNÝ VÝVOD NÁSTĚNNÝ
- VÝVOD 3F
- POŽÁRNÍ HLÁSIČ KOUŘE BATERIOVÝ
- 10/oz ČÍSLO OBVODU/SVÍTIDLO
- AKUSTICKÁ SIGNALIZACE(EL.ZVONEK)
- DOMOVNÍ TELEFON
- OCHRANNÉ POSPOJOVÁNÍ
- VENTILÁTOR S DOBĚHEM

POZNÁMKA

- NAPÁJECÍ SOUSTAVA: 3NPE, AC 400/230V/ TN-C-S
- OCHRANA PŘED ÚZAZEM ELEKTRICKÝM PROUDEM: AUTIMATICKÝM ODPOJENÍM OD ZDROJE, DOPLŇKOVÁ PROUDOVÝMI CHRÁNIČI.
- V BYTU BUDE PROVEDENA NOVÁ PŘPOJKA (TRUBKOVÁNÍ) STA. ROZVODY BUDOU PROVEDENY POD OMÍTKOU V TRUBKÁCH. ZE ZÁSUVKY DO CHODBY BUDE VÉST TRUBKA d=20 mm UKONČENA KRABICÍ KO97.
- VE STÁVAJÍCÍM PROVEDENÍ BYTU SE NENACHÁZÍ PŘIPOJKA INTERNETU. Z CHODBY DO BYTU BUDE PŘIVEдена TRUBKA PRO ZATAŽENÍ KABELU DO BYTU, NACHODBĚ BUDE TRUBKA d=20 mm UKONČENA KRABICÍ KO97. ROZŠÍŘENÍINTERNETU V BYTU BUDE POMOCÍ WIFI ROUTERU/MODEMU, KTERÝ BUDE UMÍSTĚN HNED ZA PRVNÍ ZÁSUVKOU INTERNETU. ROZVODY BUDOU PROVEDENY POD OMÍTKOU V TRUBKÁCH.
- PRO 3F NAPOJENÍ BYTU BUDE MEZI BYTEM A CHODBOU PŘIVEдена TRUBKA d=32 mm.

TATO DOKUMENTACE SLOUŽÍ PRO ÚČELY PROVEDENÍ STAVBY V ROZSAHU DLE VYHL.Č. 499/2006 SB. JE URČENA SVÝM ROZSAHEM A PODROBNOSTMI ŘEŠENÍ PRO VÝBĚR ZHOTOVITELE STAVBY A NÁSLEDNOU REALIZACI. DOKUMENTACE STANOVUJE ZÁSADY, PODMÍNKY, NÁVRHY A PRINCIPY PRO DALŠÍ PŘÍPRAVU STAVBY. ÚDAJE V TÉTO DOKUMENTACI UVEDENÉ NELZE CHÁPAT A VYKLÁDAT SAMOSTATNĚ, ALE VŽDY V KONTEXTU VŠECH OSTATNÍCH ÚDAJŮ V DOKUMENTACI JAKO CELKU OBSAŽENÝCH (JAK V TEXTOVĚ TAK TAKÉ VÝKRESOVÉ ČÁSTI DOKUMENTACE).

JAKÁKOLIV ZMĚNA V DOKUMENTACI, KTERÁ MĚNÍ JEJÍ ZÁSADY, INDIVIDUÁLNĚ NEPROJEDNANÁ A NEOBJEDNANÁ U ZHOTOVITELE DOKUMENTACE, BUDE POKLÁDÁNA ZA PORUŠENÍ ZÁSAD TECHNICKÉHO ŘEŠENÍ A ZPRACOVATEL SI VYHRAZUJE PRÁVO PÍSEMNĚ INFORMOVAT O TÉTO SKUTEČNOSTI STAVEBNÍ ÚŘAD.

Z1			
OZNAČENÍ	PODROBNOSTI O ZMĚNĚ	DATUM	PODPIS
	Zodpovědný projektant		D2C PROJEKT group s.r.o. Gebauerova 4502/18 IČ: 07289227 615 00 Brno - Židenice DIČ: CZ07289277 +420 728 187 310 www.d2c.cz
	Ing. et Ing. Lukáš Císař		
	Vypracoval		
	Patrik Donabauer		
Místo stavby: Vachova 39/3, 602 00 Brno		Zakázkové číslo:	2020_132
Investor:	Statutární město Brno, Dominikánské náměstí 196/1, 602 00 Brno	Datum:	25.01.2021
Stavba:	ULICE VACHOVA 3 - OPRAVA BYTU č. 7	Stupeň:	DPS
		Měřítko:	1:50
Část stavby:		Číslo výkresu:	Číslo paré:
Část PD:	D.1.4.3 Elektroinstalace		
Obsah výkresu:	ELEKTROINSTALACE - NOVÝ STAV		
		D.1.4.3.b.1	

Tato dokumentace je duševním majetkem D2C PROJEKT group s.r.o. Nesmí být použita a kopírována třetí osobou, ji předána či jinak s ní nakládáno bez písemného souhlasu D2C PROJEKT group s.r.o.