


VACHOVA 3, b.č. 4

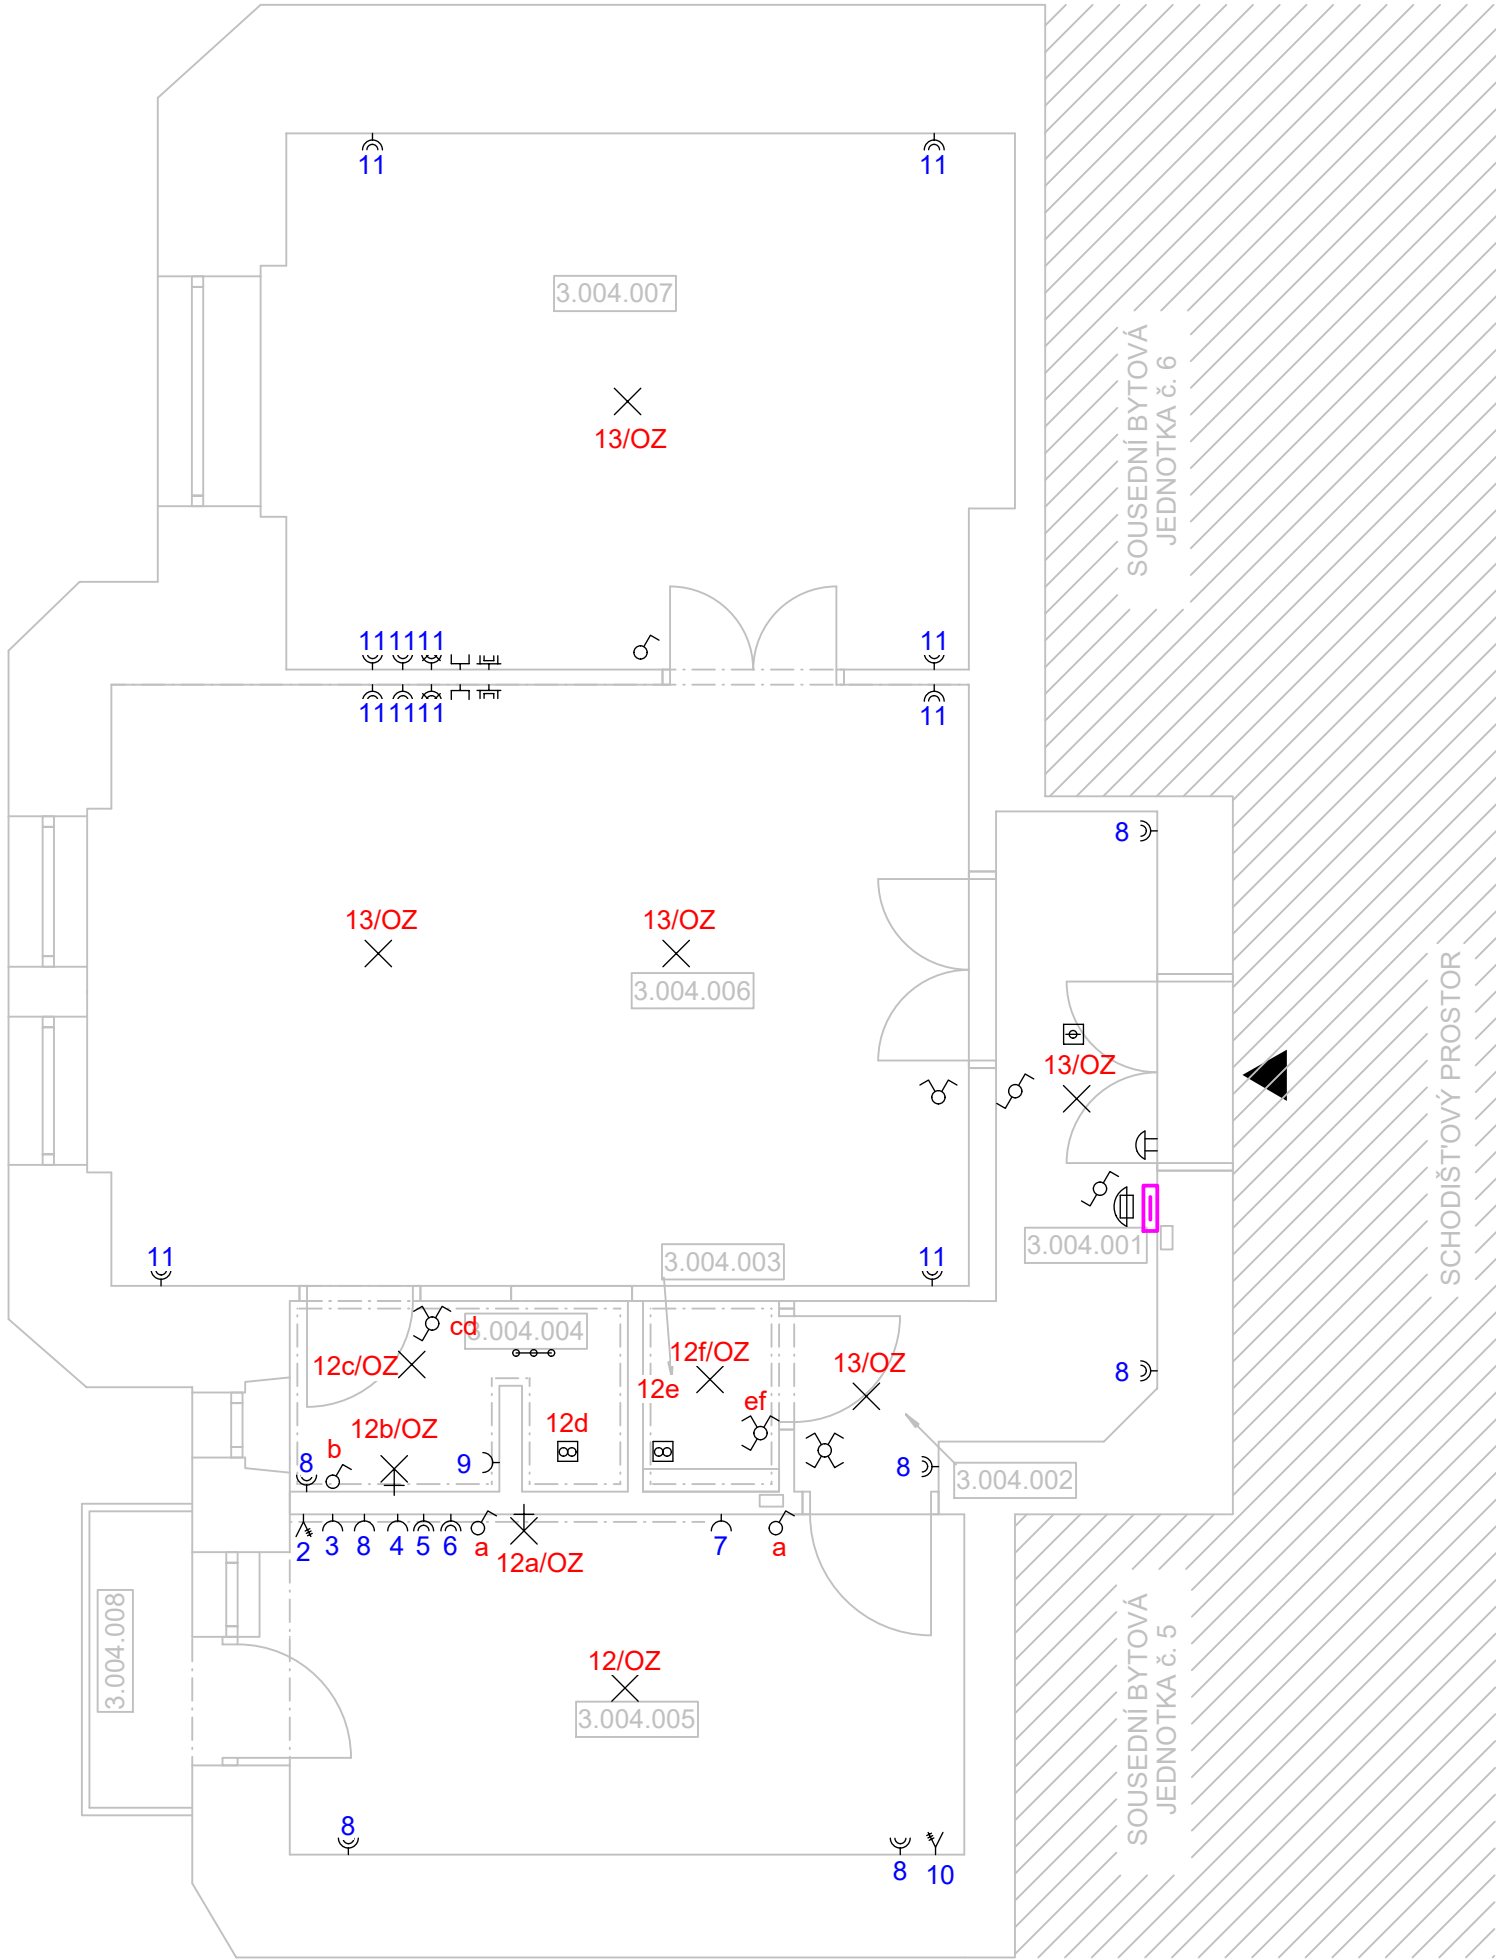

LEGENDA MÍSTNOSTÍ

OZNAČENÍ	NÁZEV MÍSTNOSTI	PLOCHA [m²]	PODLAHA	SV. VÝŠKA STROPU [mm]
3.004.001	PŘEDSÍŇ	4,38	DŘEVĚNNÉ PARKETY	3050
3.004.002	CHODBA	1,39	DŘEVĚNNÉ PARKETY	3050
3.004.003	WC	1,13	KERAMICKÁ DLAŽBA	2800
3.004.004	KOUPELNA	2,71	KERAMICKÁ DLAŽBA	2800
3.004.005	KUCHYŇ	10,04	DŘEVĚNNÉ PARKETY	3050
3.004.006	OBÝVACÍ POKOJ	22,54	DŘEVĚNNÉ PARKETY	3050
3.004.007	POKOJ	16,00	DŘEVĚNNÉ PARKETY	3050
3.004.008	BALKON	1,50	KERAMICKÁ DLAŽBA	3620


CELKOVÁ PLOCHA MÍSTNOSTÍ 59,69

LEGENDA ZNAČEK:

	VYPÍNAČ Č.1		RB - ROZVADĚČ BYTOVÝ
	VYPÍNAČ Č.5		SVĚTELNÝ VÝVOD STROPNÍ
	VYPÍNAČ Č.6		SVĚTELNÝ VÝVOD NÁSTĚNNÝ
	VYPÍNAČ Č.7		VÝVOD 3F
	VYPÍNAČ Č.6+6		POŽÁRNÍ HLÁSIČ KOUŘE BATERIOVÝ
	VYPÍNAČ Č.5+1		10/oz ČÍSLO OBVODU/SVÍTIDLO
	ZÁSUVKA AC230V/16A JEDNODUCHÁ		AKUSTICKÁ SIGNALIZACE(EL.ZVONEK)
	ZÁSUVKA AC230V/16A DVOJ. S NATOČENOU DUTINOU		DOMOVNÍ TELEFON
	ZÁSUVKA AC230V/16A DVOJ.S NATOČ.DUTIN.+SVODIČT3		OCHRANNÉ POSPOJOVÁNÍ
	ZÁSUVKA SDĚLOVACÍ		VENTILÁTOR S DOBĚHEM
	ZÁSUVKA TV + R		

POZNÁMKA

- NAPÁJECÍ SOUSTAVA: 3NPE, AC 400/230V/ TN-C-S
- OCHRANA PŘED ÚZAZEM ELEKTRICKÝM PROUDEM: AUTIMATICKÝM ODPOJENÍM OD ZDROJE, DOPLŇKOVÁ PROUDOVÝMI CHRÁNIČI.
- V BYTU BUDE PROVEDENA NOVÁ PŘPOJKA (TRUBKOVÁNÍ) STA. ROZVODY BUDOU PROVEDENY POD OMÍTKOU V TRUBKÁCH. ZE ZÁSUVKY DO CHODBY BUDE VÉST TRUBKA d=20 mm UKONČENA KRABICÍ KO97.
- VE STÁVAJÍCÍM PROVEDENÍ BYTU SE NENACHÁZÍ PŘIPOJKA INTERNETU. Z CHODBY DO BYTU BUDE PŘIVEдена TRUBKA PRO ZATAŽENÍ KABELU DO BYTU, NACHODBĚ BUDE TRUBKA d=20 mm UKONČENA KRABICÍ KO97. ROZŠÍŘENÍINTERNETU V BYTU BUDE POMOCÍ WIFI ROUTERU/MODEMU, KTERÝ BUDE UMÍSTĚN HNED ZA PRVNÍ ZÁSUVKOU INTERNETU. ROZVODY BUDOU PROVEDENY POD OMÍTKOU V TRUBKÁCH.
- PRO 3F NAPOJENÍ BYTU BUDE MEZI BYTEM A CHODBOU PŘIVEдена TRUBKA d=32 mm.

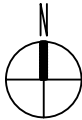

TATO DOKUMENTACE SLOUŽÍ PRO ÚČELY PROVEDENÍ STAVBY V ROZSAHU DLE VYHL.Č. 499/2006 SB. JE URČENA SVÝM ROZSAHEM A PODROBNOSTMI ŘEŠENÍ PRO VÝBĚR ZHOTOVITELE STAVBY A NÁSLEDNOU REALIZACI. DOKUMENTACE STANOVUJE ZÁSADY, PODMÍNKY, NÁVRHY A PRINCIPY PRO DALŠÍ PŘÍPRAVU STAVBY. ÚDAJE V TÉTO DOKUMENTACI UVEDENÉ NELZE CHÁPAT A VYKLÁDAT SAMOSTATNĚ, ALE VŽDY V KONTEXTU VŠECH OSTATNÍCH ÚDAJŮ V DOKUMENTACI JAKO CELKU OBSAŽENÝCH (JAK V TEXTOVÉ TAK TAKÉ VÝKRESOVÉ ČÁSTI DOKUMENTACE).

JAKÁKOLIV ZMĚNA V DOKUMENTACI, KTERÁ MĚNÍ JEJÍ ZÁSADY, INDIVIDUÁLNĚ NEPROJEDNANÁ A NEOBJEDNANÁ U ZHOTOVITELE DOKUMENTACE, BUDE POKLÁDÁNA ZA PORUŠENÍ ZÁSAD TECHNICKÉHO ŘEŠENÍ A ZPRACOVATEL SI VYHRAZUJE PRÁVO PÍSEMNĚ INFORMOVAT O TÉTO SKUTEČNOSTI STAVEBNÍ ÚŘAD.

Z1			
OZNAČENÍ	PODROBNOSTI O ZMĚNĚ	DATUM	PODPIS

	Zodpovědný projektant	D2C PROJEKT group s.r.o. Gebauerova 4502/18 IČ: 07289227 615 00 Brno - Židenice DIČ: CZ07289277 +420 728 187 310 www.d2c.cz
	Ing. et Ing. Lukáš Císař	
	Vypracoval	
	Ing. Jakub Jirčík	

Místo stavby: Vachova 39/3, 602 00 Brno	Zakázkové číslo:	2020_132
Investor: Statutární město Brno, Dominikánské náměstí 196/1, 602 00 Brno	Datum:	25.01.2021
Stavba: ULICE VACHOVA 3 - OPRAVA BYTU č. 4	Stupeň:	DPS
	Měřítko:	1:50
Část stavby:	Číslo výkresu:	Číslo paré:
Část PD: D.1.4.3 Elektroinstalace		
Obsah výkresu: ELEKTROINSTALACE - NOVÝ STAV		

Tato dokumentace je duševním majetkem D2C PROJEKT group s.r.o. Nesmí být použita a kopírována třetí osobou, ji předána či jinak s ní nakládáno bez písemného souhlasu D2C PROJEKT group s.r.o.