


VACHOVA 3, b.č. 7

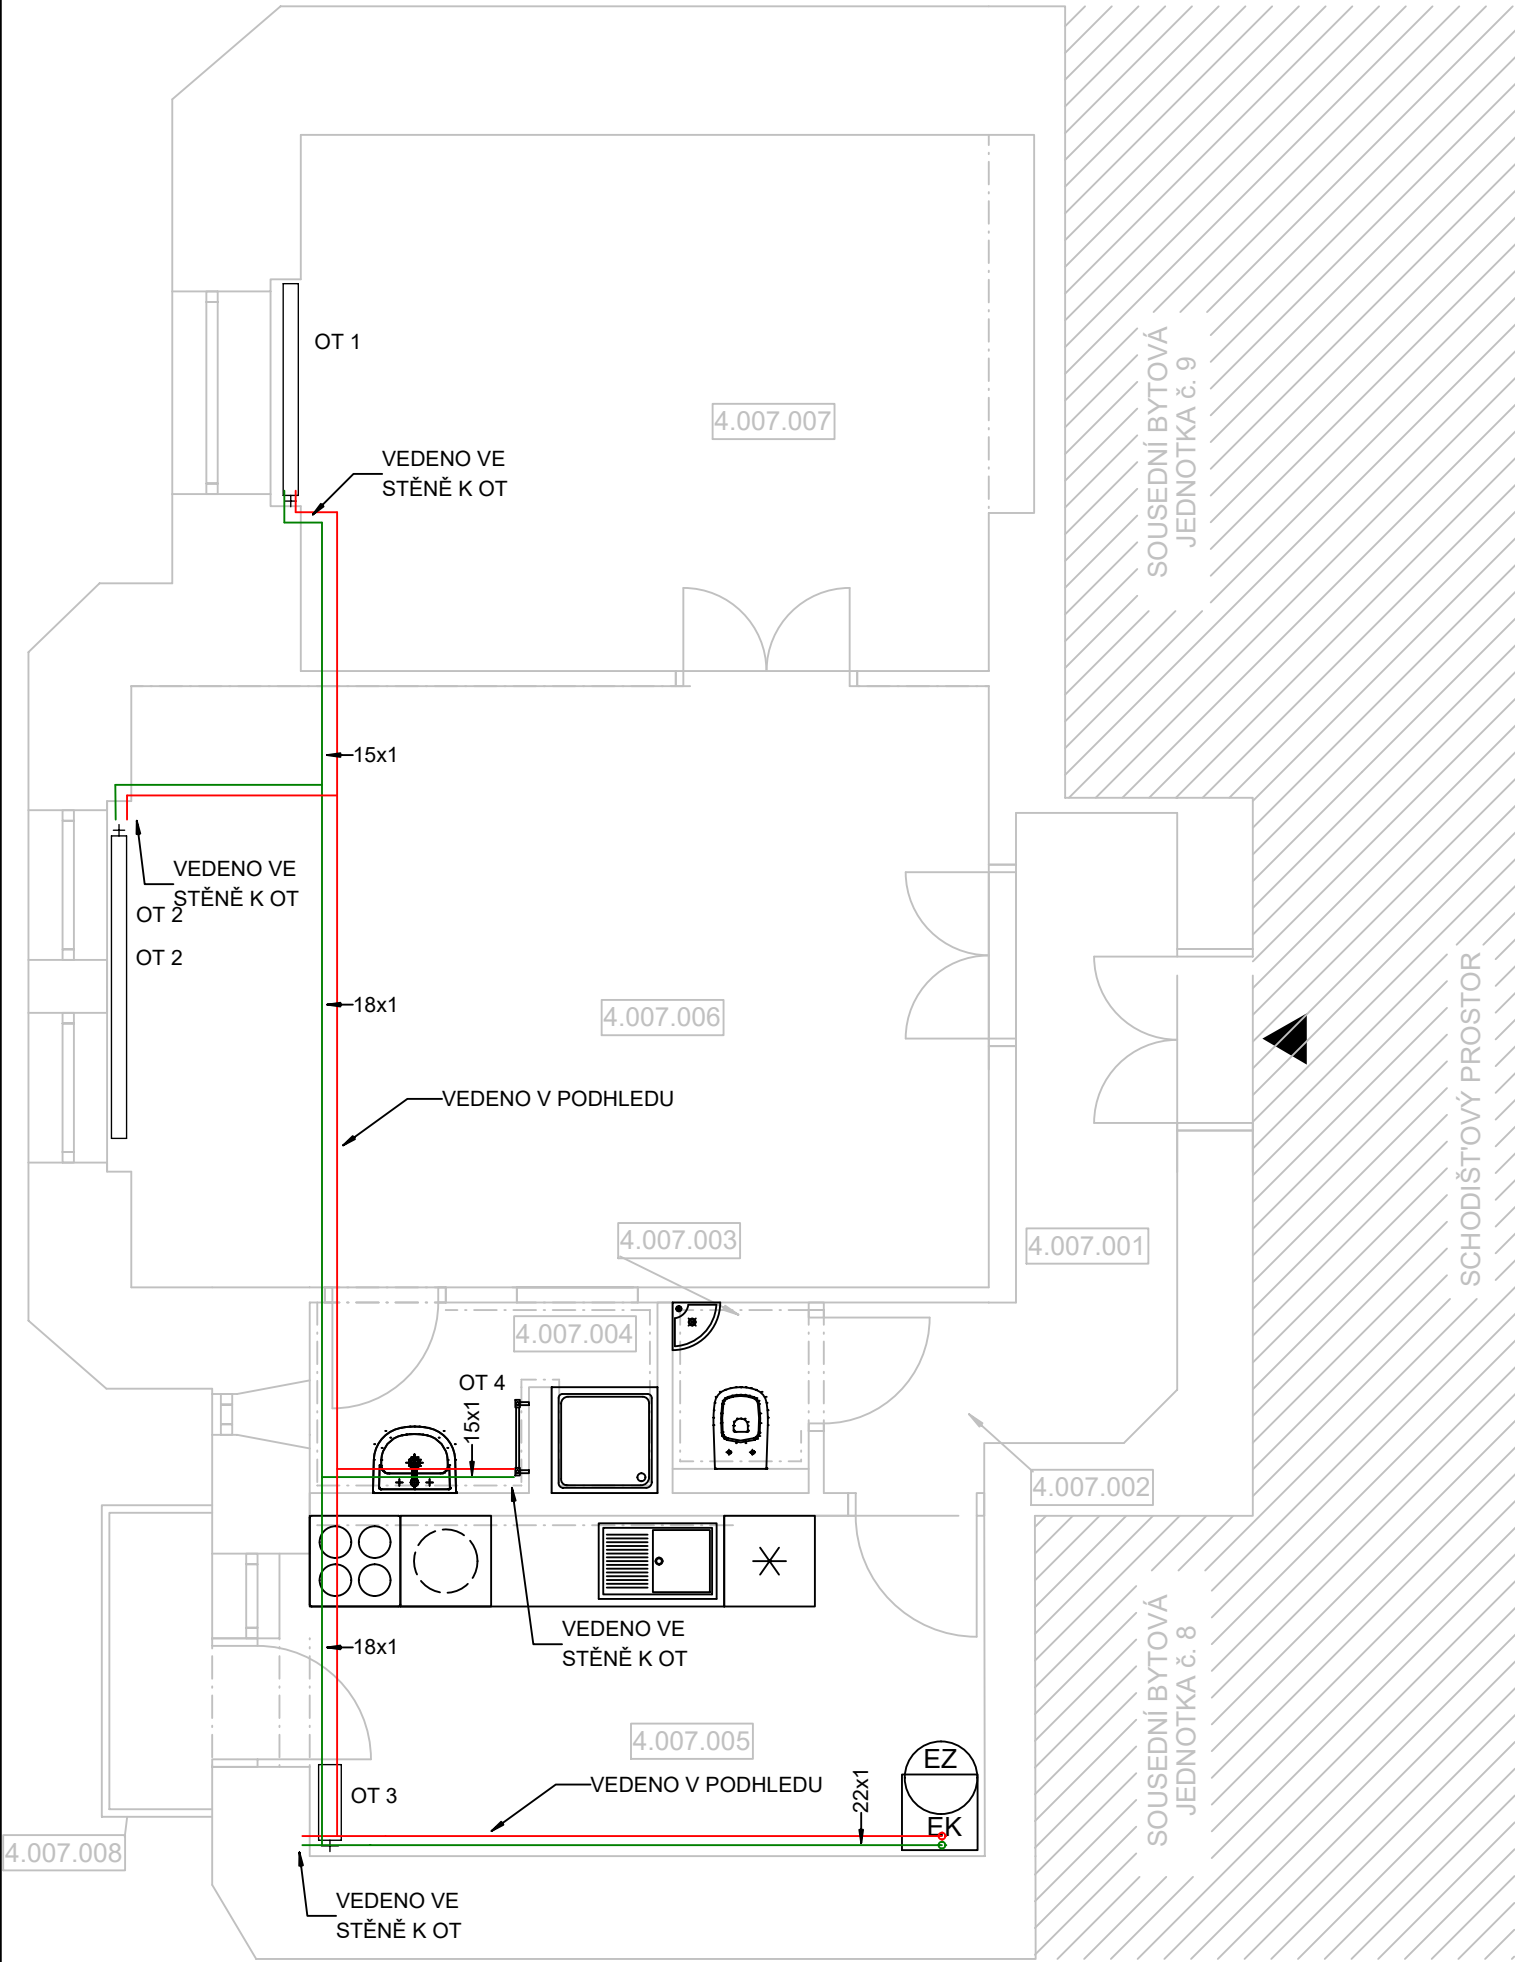

LEGENDA MÍSTNOSTÍ

OZNAČENÍ	NÁZEV MÍSTNOSTI	PLOCHA [m²]	PODLAHA	SV. VÝŠKA STROPU [mm]
4.007.001	PŘEDSÍŇ	4,38	DŘEVĚNÉ PARKETY	3040
4.007.002	CHODBA	1,36	DŘEVĚNÉ PARKETY	3040
4.007.003	ZÁCHOD	1,13	KERAMICKÁ DLAŽBA	2800
4.007.004	KOUPELNA	2,79	KERAMICKÁ DLAŽBA	2800
4.007.005	KUCHYNĚ	10,04	PVC	3040
4.007.006	OBÝVACÍ POKOJ	22,54	DŘEVĚNÉ PARKETY	3040
4.007.007	LOŽNICE	16,13	DŘEVĚNÉ PARKETY	3040
4.007.008	BALKON	1,50	KERAMICKÁ DLAŽBA	3610

CELKOVÁ PLOCHA MÍSTNOSTÍ 59,87

LEGENDA OTOPNÝCH TĚLES

OZNAČENÍ	TYP OKNA	ŠÍŘKA [mm]	VÝŠKA [mm]	HLOUBKA [mm]
OT 1	NOVÉ DESKOVÉ	1400	700	100
OT 2	NOVÉ DESKOVÉ	2000	700	100
OT 3	NOVÉ DESKOVÉ	500	900	150
OT 4	NOVÝ KOMBI. ŽEBŘÍK	500	1220	30

POZNÁMKA

- VEŠKERÉ NOVÉ ROZVODY BUDOU VEDENY V PODHLEDECH A K OTOPNÉMU TĚLESU VE STĚNÁCH.
- STÁVAJÍCÍ VEDENÍ TEPELOVODNÍHO POTRUBÍ BUDE ZRUŠENO A BUDE NAHRAZENO ZCELA NOVÝMI ROZVODY.
- POTRUBÍ PRO ROZVODY VODY K OTOPNÝM TĚLESŮM BUDE NAVRŽENO MĚDĚNÉ, TEPELNĚ IZOLOVANÉ VÝROBCEM. NÁVRH MUSÍ BÝT V KORESPONDENCI S PLATNÝMI NORMAMI A VYHLÁŠKAMI. POTRUBÍ MUSÍ BÝT DILATOVÁNO.

LEGENDA ZNAČENÍ

- POTRUBÍ PŘÍVODNÍ PRO OTOPNÁ TĚLESA
- POTRUBÍ VRATNÉ PRO OTOPNÁ TĚLESA
- VSTUP DO BYTOVÉ JEDNOTKY



TATO DOKUMENTACE SLOUŽÍ PRO ÚČELY PROVEDENÍ STAVBY V ROZSAHU DLE VYHL.Č. 499/2006 SB. JE URČENA SVÝM ROZSAHEM A PODROBNOSTMI ŘEŠENÍ PRO VÝBĚR ZHOTOVITELE STAVBY A NÁSLEDNOU REALIZACI. DOKUMENTACE STANOVUJE ZÁSADY, PODMÍNKY, NÁVRHY A PRINCIPY PRO DALŠÍ PŘÍPRAVU STAVBY. ÚDAJE V TĚTO DOKUMENTACI UVEDENÉ NELZE CHÁPAT A VYKLÁDAT SAMOSTATNĚ, ALE VŽDY V KONTEXTU VŠECH OSTATNÍCH ÚDAJŮ V DOKUMENTACI JAKO CELKU OBSAŽENÝCH (JAK V TEXTOVĚ TAK TAKÉ VÝKRESOVÉ ČÁSTI DOKUMENTACE).

JAKÁKOLIV ZMĚNA V DOKUMENTACI, KTERÁ MĚNÍ JEJÍ ZÁSADY, INDIVIDUÁLNĚ NEPROJEDNANÁ A NEOBJEDNANÁ U ZHOTOVITELE DOKUMENTACE, BUDE POKLÁDÁNA ZA PORUŠENÍ ZÁSAD TECHNIČKÉHO ŘEŠENÍ A ZPRACOVATEL SI VYHRAZUJE PRÁVO PÍSEMNĚ INFORMOVAT O TĚTO SKUTEČNOSTI STAVEBNÍ ÚŘAD.

Z1			
OZNAČENÍ	PODROBNOSTI O ZMĚNĚ	DATUM	PODPIS

Zodpovědný projektant

Ing. et Ing. Lukáš Císař

Vypracoval

Patrik Donabauer

D2C

PROJEKT group s.r.o.

Gebauerova 4502/18
615 00 Brno - Židenice
+420 728 187 310

IČ: 07289227
DIČ: CZ07289277
www.d2c.cz

Místo stavby:	Vachova 39/3, 602 00 Brno	Zakázkové číslo:	2020_132
Investor:	Statutární město Brno, Dominikánské náměstí 196/1, 602 00 Brno	Datum:	25.01.2021
Stavba:	ULICE VACHOVA 3 - OPRAVA BYTU č. 7	Stupeň:	DPS
		Měřítko:	1:50
Část stavby:		Číslo výkresu:	Číslo paré:
Část PD:	D.1.4.2 Vytápění	D.1.4.2.b.1	
Obsah výkresu:	VYTÁPĚNÍ - NOVÝ STAV		

Tato dokumentace je duševním majetkem D2C PROJEKT group s.r.o. Nesmí být použita a kopírována třetí osobou, ji předána či jinak s ní nakládáno bez písemného souhlasu D2C PROJEKT group s.r.o.