


# 2. NP

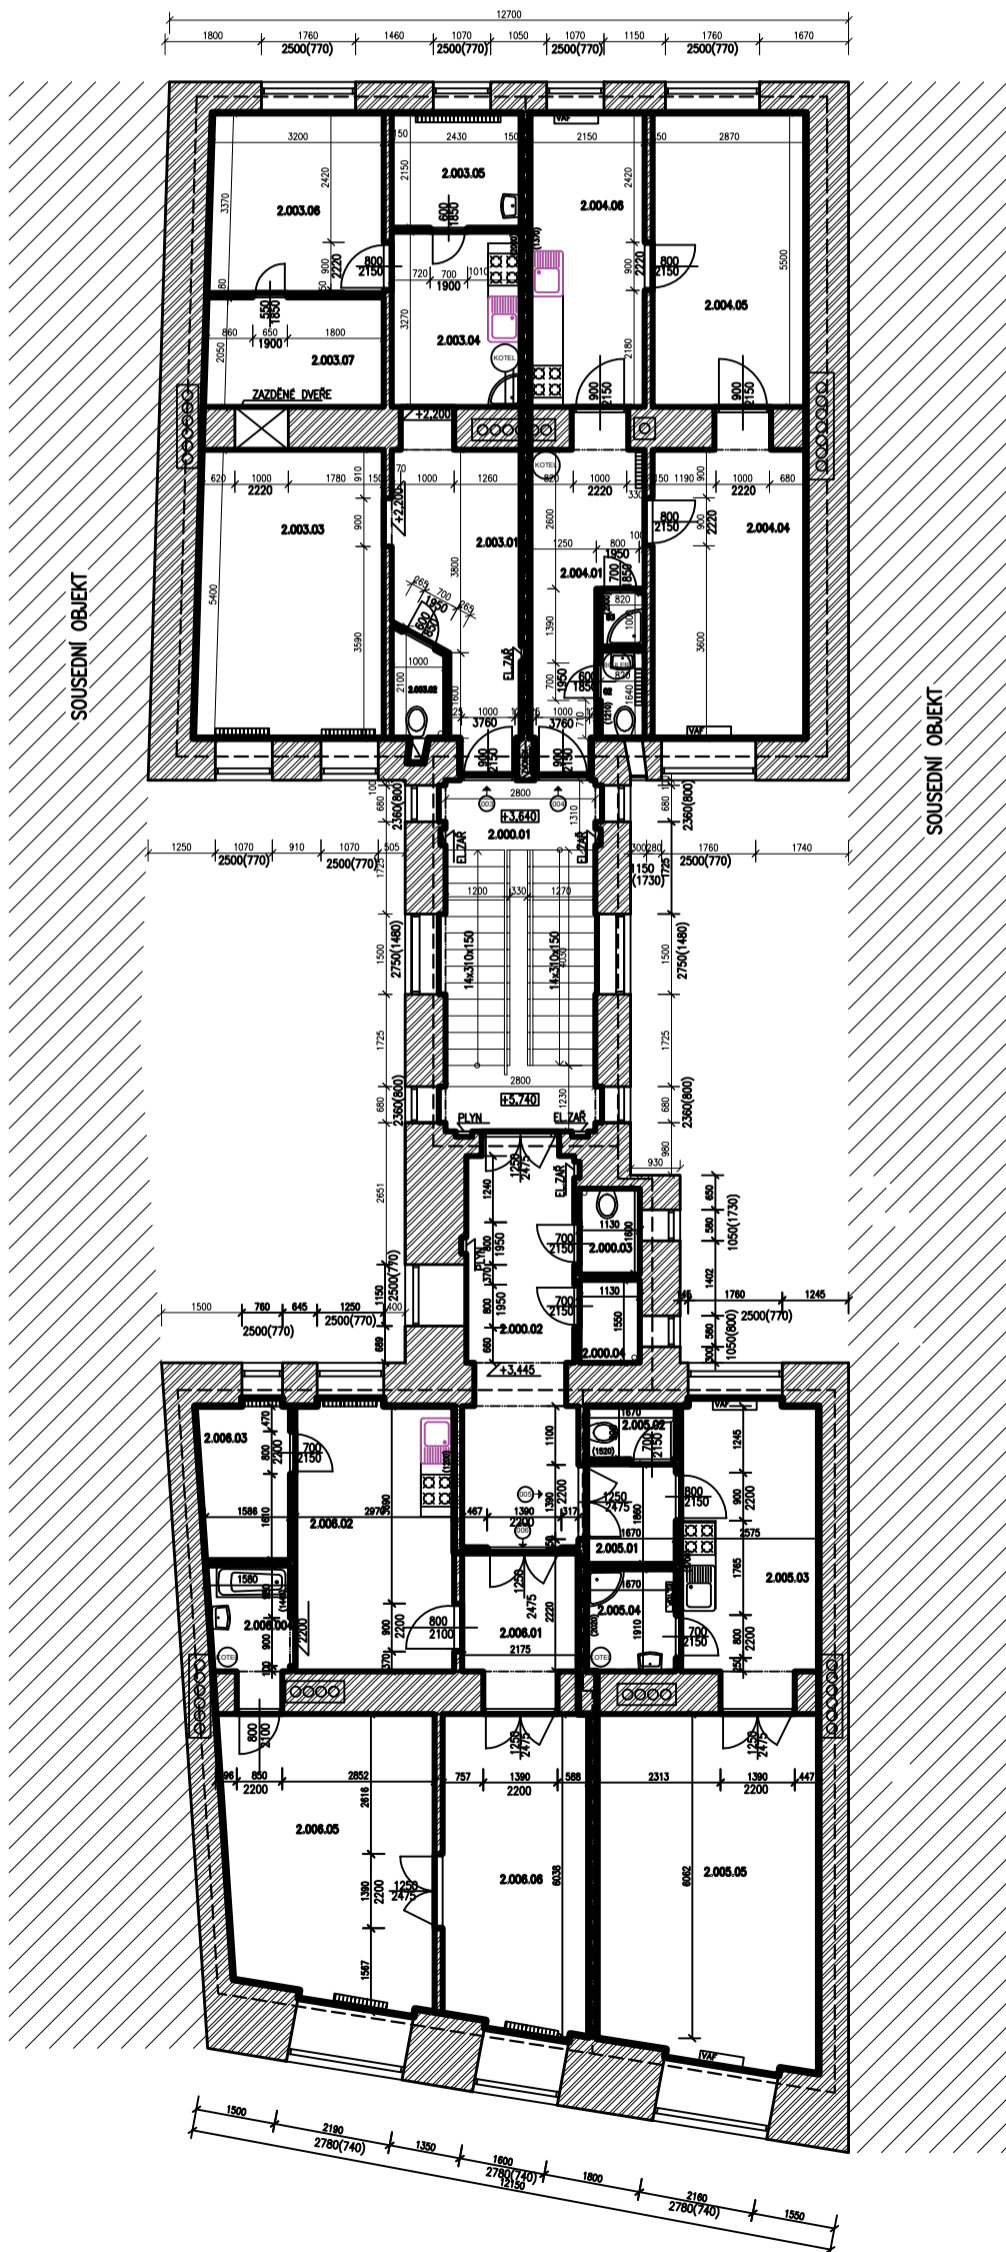

## LEGENDA MÍSTNOSTÍ

PROSTOR	OZN.	NÁZEV	PLOCHA m <sup>2</sup>	PODLAHA	TOPENÍ	S.V.MÍSTNOSTI m	POZN.
SPOLEČNÝ	2.000.01	SCHODIŠTĚ	19,3	DLAŽBA		3,90	
	2.000.02	CHODBA	16,2	VLYSY		3,95	
	2.000.03	WC	1,8	DLAŽBA		3,72	
	2.000.04	OKLIDOVÁ MÍSTNOST	1,8	DLAŽBA		3,72	
CELKOVÁ VÝMĚRA			39,1				
003	2.003.01	CHODBA	12,8	VLYSY		3,76	
	2.003.02	WC	2,0	DLAŽBA		3,76	
	2.003.03	OBÝVACÍ POKOJ	18,8	VLYSY	OTOPNÉ TĚLESO	3,76	
	2.003.04	KUCHYNĚ	8,0	PVC		3,76	KOTEL
	2.003.05	SPÍŽ	5,3	PVC	OTOPNÉ TĚLESO	3,76	
	2.003.06	LOŽNICE	11,1	PVC		3,76	SKLENĚNÝ POHLED
	2.003.07	ŠATNA	6,9	PVC		1,90	
CELKOVÁ VÝMĚRA			64,9				
CELKOVÁ VÝMĚRA DLE VYHLÁŠKY			70,7				
004	2.004.01	CHODBA	10,7	VLYSY	OTOPNÉ TĚLESO	3,76	KOTEL
	2.004.02	WC	1,4	DLAŽBA	OTOPNÉ TĚLESO	3,76	
	2.004.03	KOUPELNA	0,9	DLAŽBA		3,76	
	2.004.04	LOŽNICE	16,5	VLYSY	VAF	3,76	
	2.004.05	OBÝVACÍ POKOJ	15,8	VLYSY		3,76	SKLENĚNÝ POHLED
	2.004.06	KUCHYNĚ	12,0	DLAŽBA	VAF	3,76	
CELKOVÁ VÝMĚRA			57,3				
CELKOVÁ VÝMĚRA DLE VYHLÁŠKY			61,2				
005	2.005.01	CHODBA	3,2	VLYSY		3,76	
	2.005.02	WC	1,7	DLAŽBA		3,76	
	2.005.03	KUCHYNĚ	14,1	VLYSY	VAF	3,76	
	2.005.04	KOUPELNA	3,3	DLAŽBA	EL.TOP.	3,76	KOTEL
	2.005.05	LOŽNICE	26,9	VLYSY	VAF	3,76	
CELKOVÁ VÝMĚRA			49,2				
CELKOVÁ VÝMĚRA DLE VYHLÁŠKY			52,0				
006	2.006.01	CHODBA	5,9	VLYSY		3,76	
	2.006.02	KUCHYNĚ	15,1	VLYSY	OTOPNÉ TĚLESO	3,76	
	2.006.03	SPÍŽ	5,0	VLYSY	OTOPNÉ TĚLESO	3,76	
	2.006.04	KOUPELNA	3,8	DLAŽBA		3,76	KOTEL
	2.006.05	OBÝVACÍ POKOJ	21,0	VLYSY	OTOPNÉ TĚLESO	3,76	
	2.006.06	LOŽNICE	16,4	VLYSY		3,76	
CELKOVÁ VÝMĚRA			67,2				
CELKOVÁ VÝMĚRA DLE VYHLÁŠKY			72,1				

## LEGENDA:

- ETÁŽOVÉ- OTOPNÉ TĚLESO
- PLYNOVÉ TOPIDLO-VAF
- BOJLER DRAŽICE
- PLYNOVÝ KOTEL
- ELETRICKÉ ZAŘÍZENÍ
- PLYNOMĚR
- LINIE HRANIC JEDNOTLIVÝCH BYTŮ/PROSTOR
- CIHELNÉ ZDIVO
- SDK PŘÍČKY

±0,000 = PODLAHA V 1.NP - NÁVRH



ZHOTOVITEL:  
 GENERÁLNÍ PROJEKTANT:  
 ZODPOVĚDNÝ PROJEKTANT:  
 KONTROLOVAL:  
 VYPRACOVAL:  
 INVESTOR:

ING. ARCH. MICHAL KRISTEN  
 ING. MARTIN RYCHTECKÝ  
 ING. MARTIN RYCHTECKÝ  
 TOMÁŠ HRŮZ, ING. VRAČISLAV BĚHAL  
 STATUTÁRNÍ MĚSTO BRNO

BYTOVÝ DUM  
 ČESKÁ 14, BRNO, 602 00

STUPEŇ PROJEKTU:  
 ZAKÁZKOVÉ ČÍSLO:  
 DATUM:

PASPORTIZACE  
 06/2018

2.NP

STAVEBNÍ ČÁST

MĚŘÍTKO:  
 ČÍSLO VÝKRESU:

M 1:100  
 D-04