


PŮDORYS 2.NP

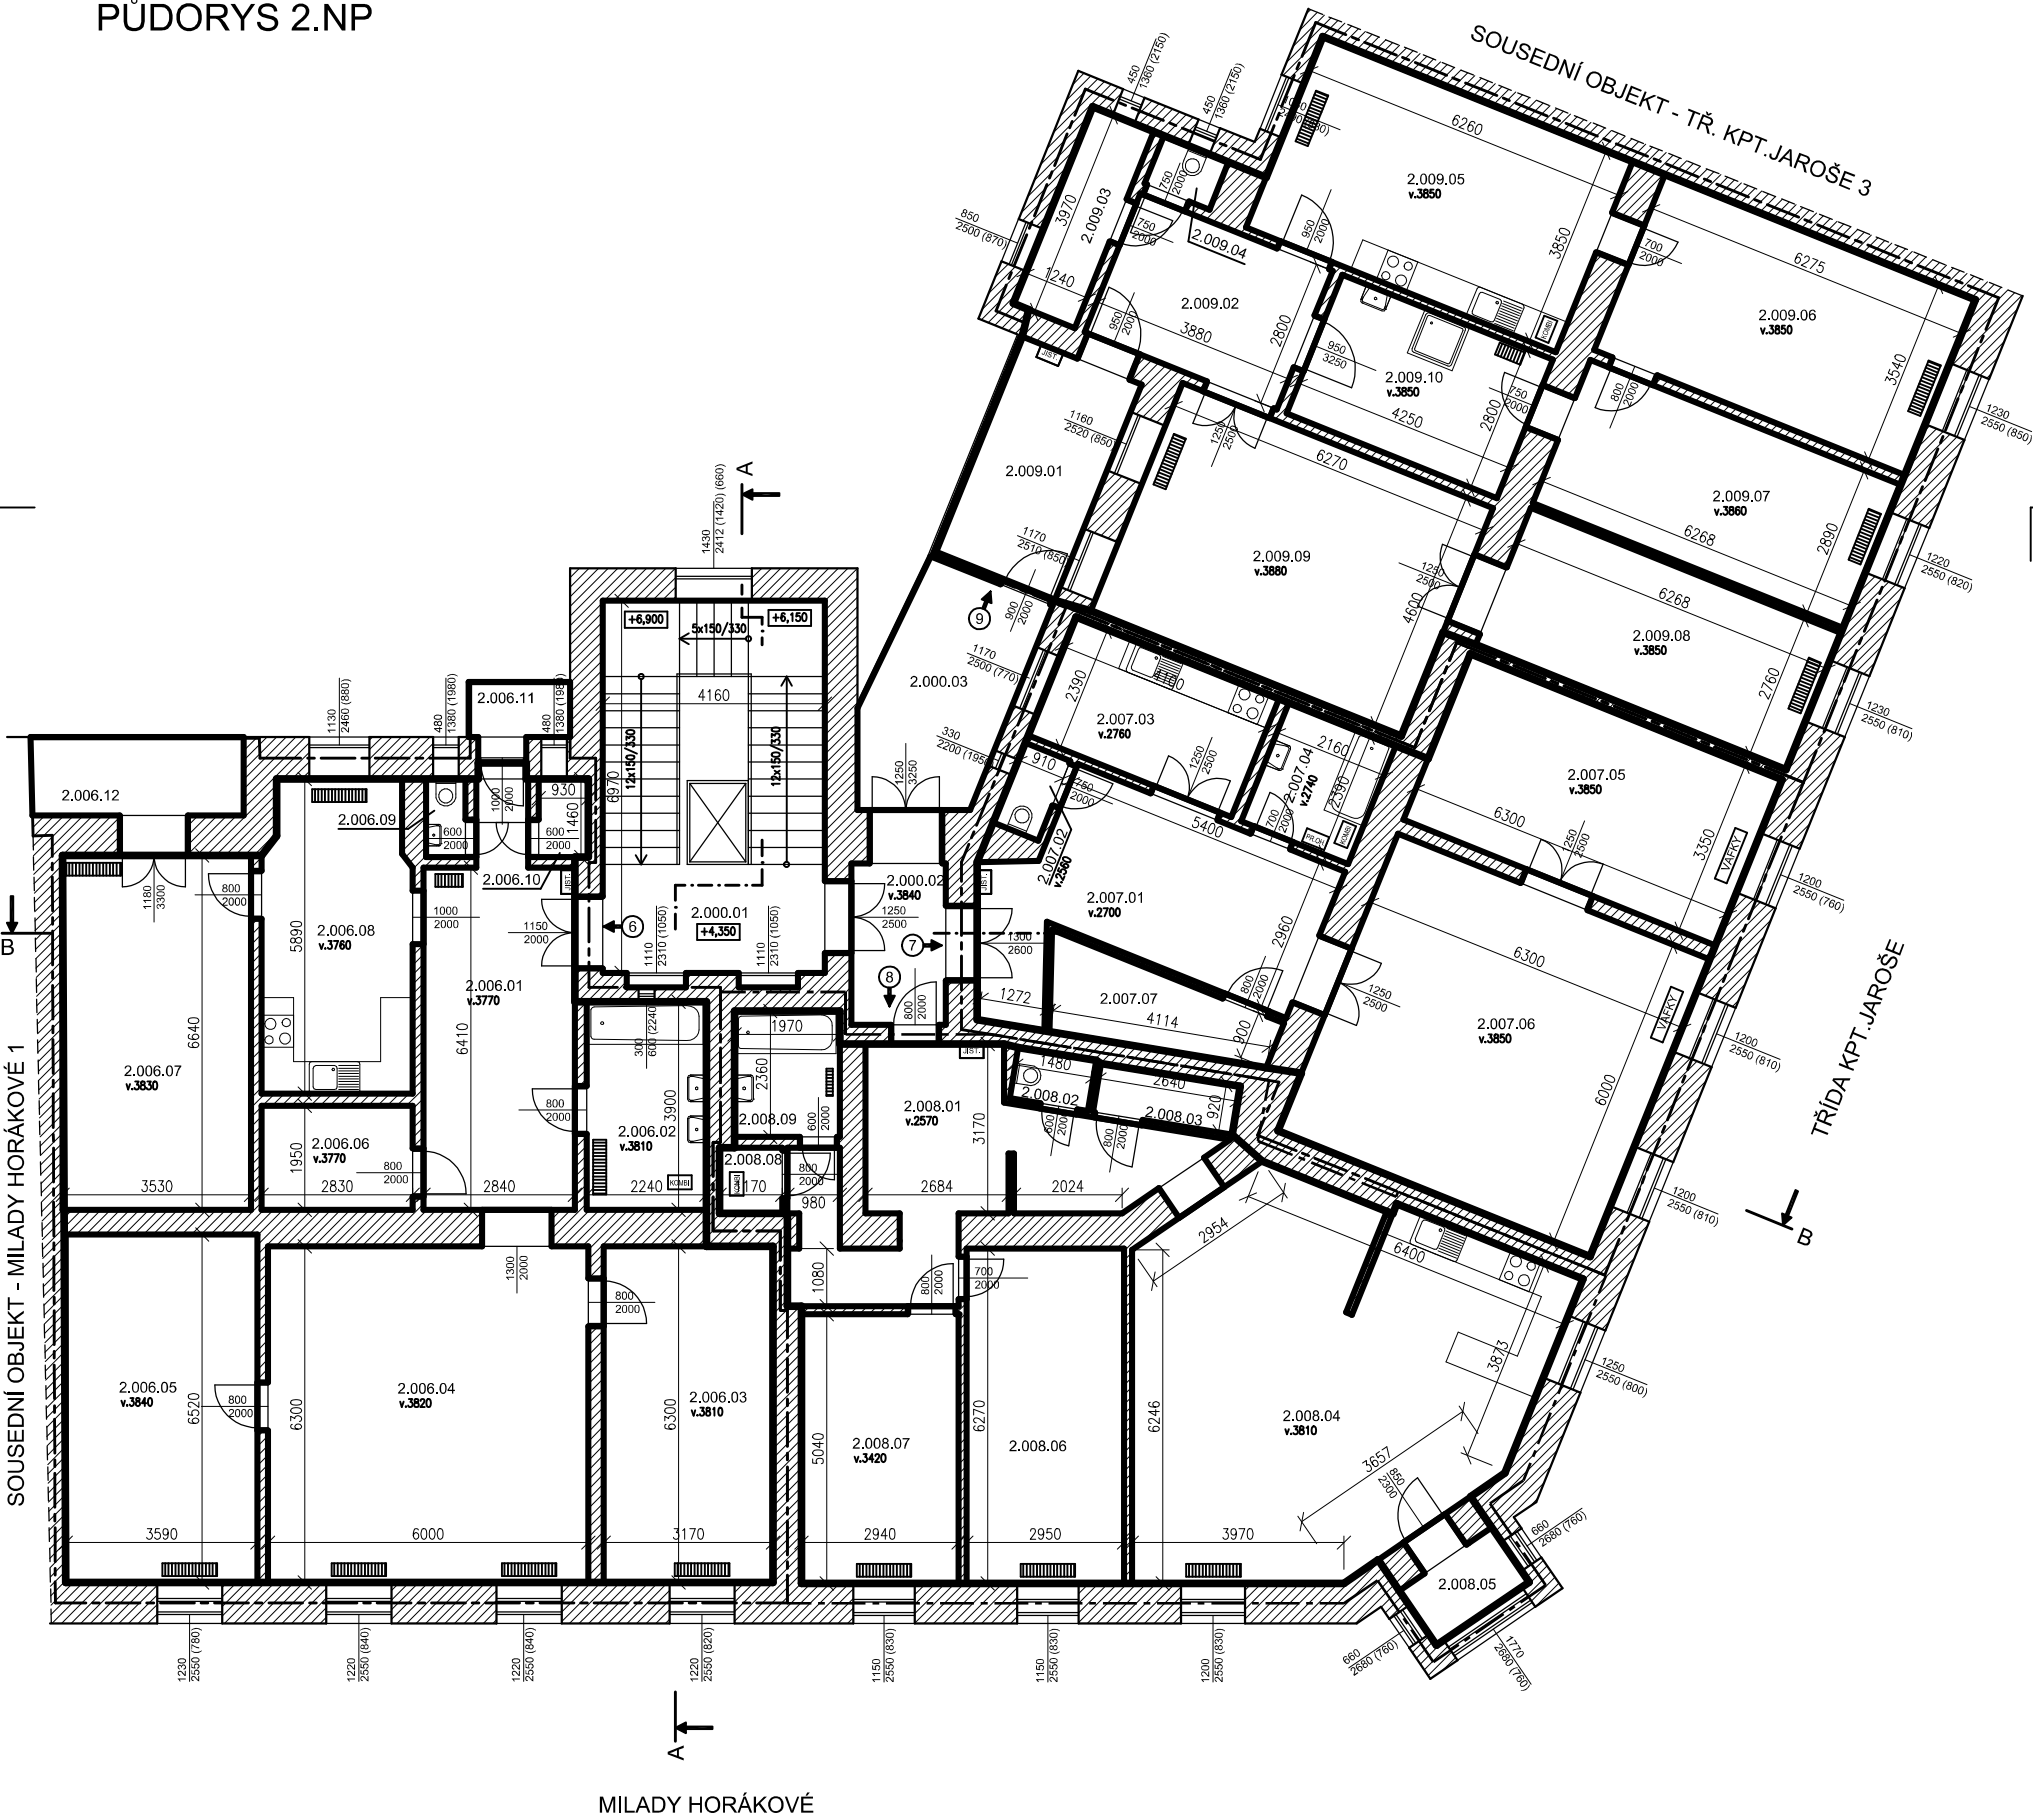

PROSTOR	OZN.	NÁZEV	PLOCHA m2	PODLAHA	TOPENÍ
SPOLEČNÝ	2.000.01	SCHODIŠTĚ	31,0	TERACO+DLAŽBA	
	2.000.02	CHODBA	7,9	BETON+PVC	
	2.000.03	VERANDA	11,5	BETON	
CELKOVÁ VYMĚRA			50,4		
006	2.006.01	PŘEDSÍŇ	20,1	DLAŽBA	ETÁŽ.-OTOPNÉ TĚL.
	2.006.02	KOUPELNA	8,9	DLAŽBA	ETÁŽ.-OTOPNÉ TĚL.
	2.006.03	POKOJ	20,0	LAMINO	ETÁŽ.-OTOPNÉ TĚL.
	2.006.04	POKOJ	39,1	LAMINO	ETÁŽ.-OTOPNÉ TĚL.
	2.006.05	POKOJ	23,4	LAMINO	ETÁŽ.-OTOPNÉ TĚL.
	2.006.06	KOMOR	5,7	LAMINO	
	2.006.07	POKOJ	23,4	LAMINO	ETÁŽ.-OTOPNÉ TĚL.
	2.006.08	KUCHYŇ	16,4	DLAŽBA	ETÁŽ.-OTOPNÉ TĚL.
	2.006.09	WC	1,2	DLAŽBA	
	2.006.10	SPIŽ	1,5	DLAŽBA	
	2.006.11	BALKON	2,4	BETON	
	2.006.12	BALKON	6,8	BETON	
CELKOVÁ VYMĚRA			168,9		
CELKOVÁ VYMĚRA DLE VYHLÁŠKY			173,7		
007	2.007.01	PŘEDSÍŇ	20,8	LAMINO	
	2.007.02	WC	1,6	DLAŽBA	
	2.007.03	KUCHYŇ	9,8	LAMINO	
	2.007.04	KOUPELNA	5,2	DLAŽBA	
	2.007.05	POKOJ	21,1	PARKETY	LOK.PLYN.TOP.-VAF
	2.007.06	POKOJ	38,2	PARKETY	LOK.PLYN.TOP.-VAF
	2.007.07	KOMORA	6,1	LAMINO	
CELKOVÁ VYMĚRA			102,8		
CELKOVÁ VYMĚRA DLE VYHLÁŠKY			109,8		
008	2.008.01	PŘEDSÍŇ	20,7	LAMINO	
	2.008.02	WC	1,5	DLAŽBA	
	2.008.03	ŠATNA	2,5	LAMINO	
	2.008.04	POKOJ+KK	49,2	PARKETY	ETÁŽ.-OTOPNÉ TĚL.
	2.008.05	ARKÝŘ	3,3	PARKETY	
	2.008.06	POKOJ	18,5	PARKETY	ETÁŽ.-OTOPNÉ TĚL.
	2.008.07	POKOJ	15,0	PARKETY	ETÁŽ.-OTOPNÉ TĚL.
	2.008.08	ŠATNA	1,5	LAMINO	
	2.008.09	KOUPELNA	4,8	DLAŽBA	ETÁŽ.-OTOPNÉ TĚL.
CELKOVÁ VYMĚRA			117,0		
CELKOVÁ VYMĚRA DLE VYHLÁŠKY			126,8		
009	2.009.01	VERANDA	11,0	BETON	
	2.009.02	PŘEDSÍŇ	11,5	PARKETY	
	2.009.03	KOMORA	5,1	BETON+PVC	
	2.009.04	WC	1,4	DLAŽBA	ETÁŽ.-OTOPNÉ TĚL.
	2.009.05	KUCHYŇ	24,6	DLAŽBA	ETÁŽ.-OTOPNÉ TĚL.
	2.009.06	POKOJ	22,4	PARKETY	ETÁŽ.-OTOPNÉ TĚL.
	2.009.07	POKOJ	18,7	PARKETY	ETÁŽ.-OTOPNÉ TĚL.
	2.009.08	POKOJ	18,2	PARKETY	ETÁŽ.-OTOPNÉ TĚL.
	2.009.09	POKOJ	28,8	PARKETY	ETÁŽ.-OTOPNÉ TĚL.
	2.009.10	KOUPELNA	11,9	DLAŽBA	ETÁŽ.-OTOPNÉ TĚL.
CELKOVÁ VYMĚRA			153,6		
CELKOVÁ VYMĚRA DLE VYHLÁŠKY			167,4		

- ETÁŽNÍ - OTOPNÉ TĚLESO
- VAFKY
- JST
- KOMB
- PRČK

±0,000 = PODLAHA V 1.NP - NÁVRH



ZHOTVITEL:
GENÉRALNÍ PROJEKTANT:
ZODPOVĚDNÝ PROJEKTANT:
KONTROLOVAL:
VYPRACOVAL:
INVESTOR:

ATELIÉR, SVATOPLUKA ČECHA 35, 612 00 BRNO
ING. ARCH. MICHAL KRÍSTEK
ING. MARTIN RYCHTECKÝ
ING. MARTIN RYCHTECKÝ
ING. ARCH. MICHAELA BUŠINOVÁ
STATUTÁRNÍ MĚSTO BRNO

BYTOVÝ DŮM (168)
MILADY HORÁKOVÉ 1a, BRNO, 602 00

STUPEŇ PROJEKTU:
ZAKÁZKOVÉ ČÍSLO:
DATUM:

PASPORTIZACE
M17_418
12/2017

2.NP

STAVEBNÍ ČÁST

MĚŘITKO:
ČÍSLO VÝKRESU:

M 1:100
D-03

