
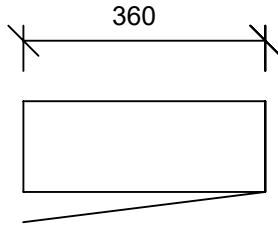


JOŠTOVA 3, b.č. 8

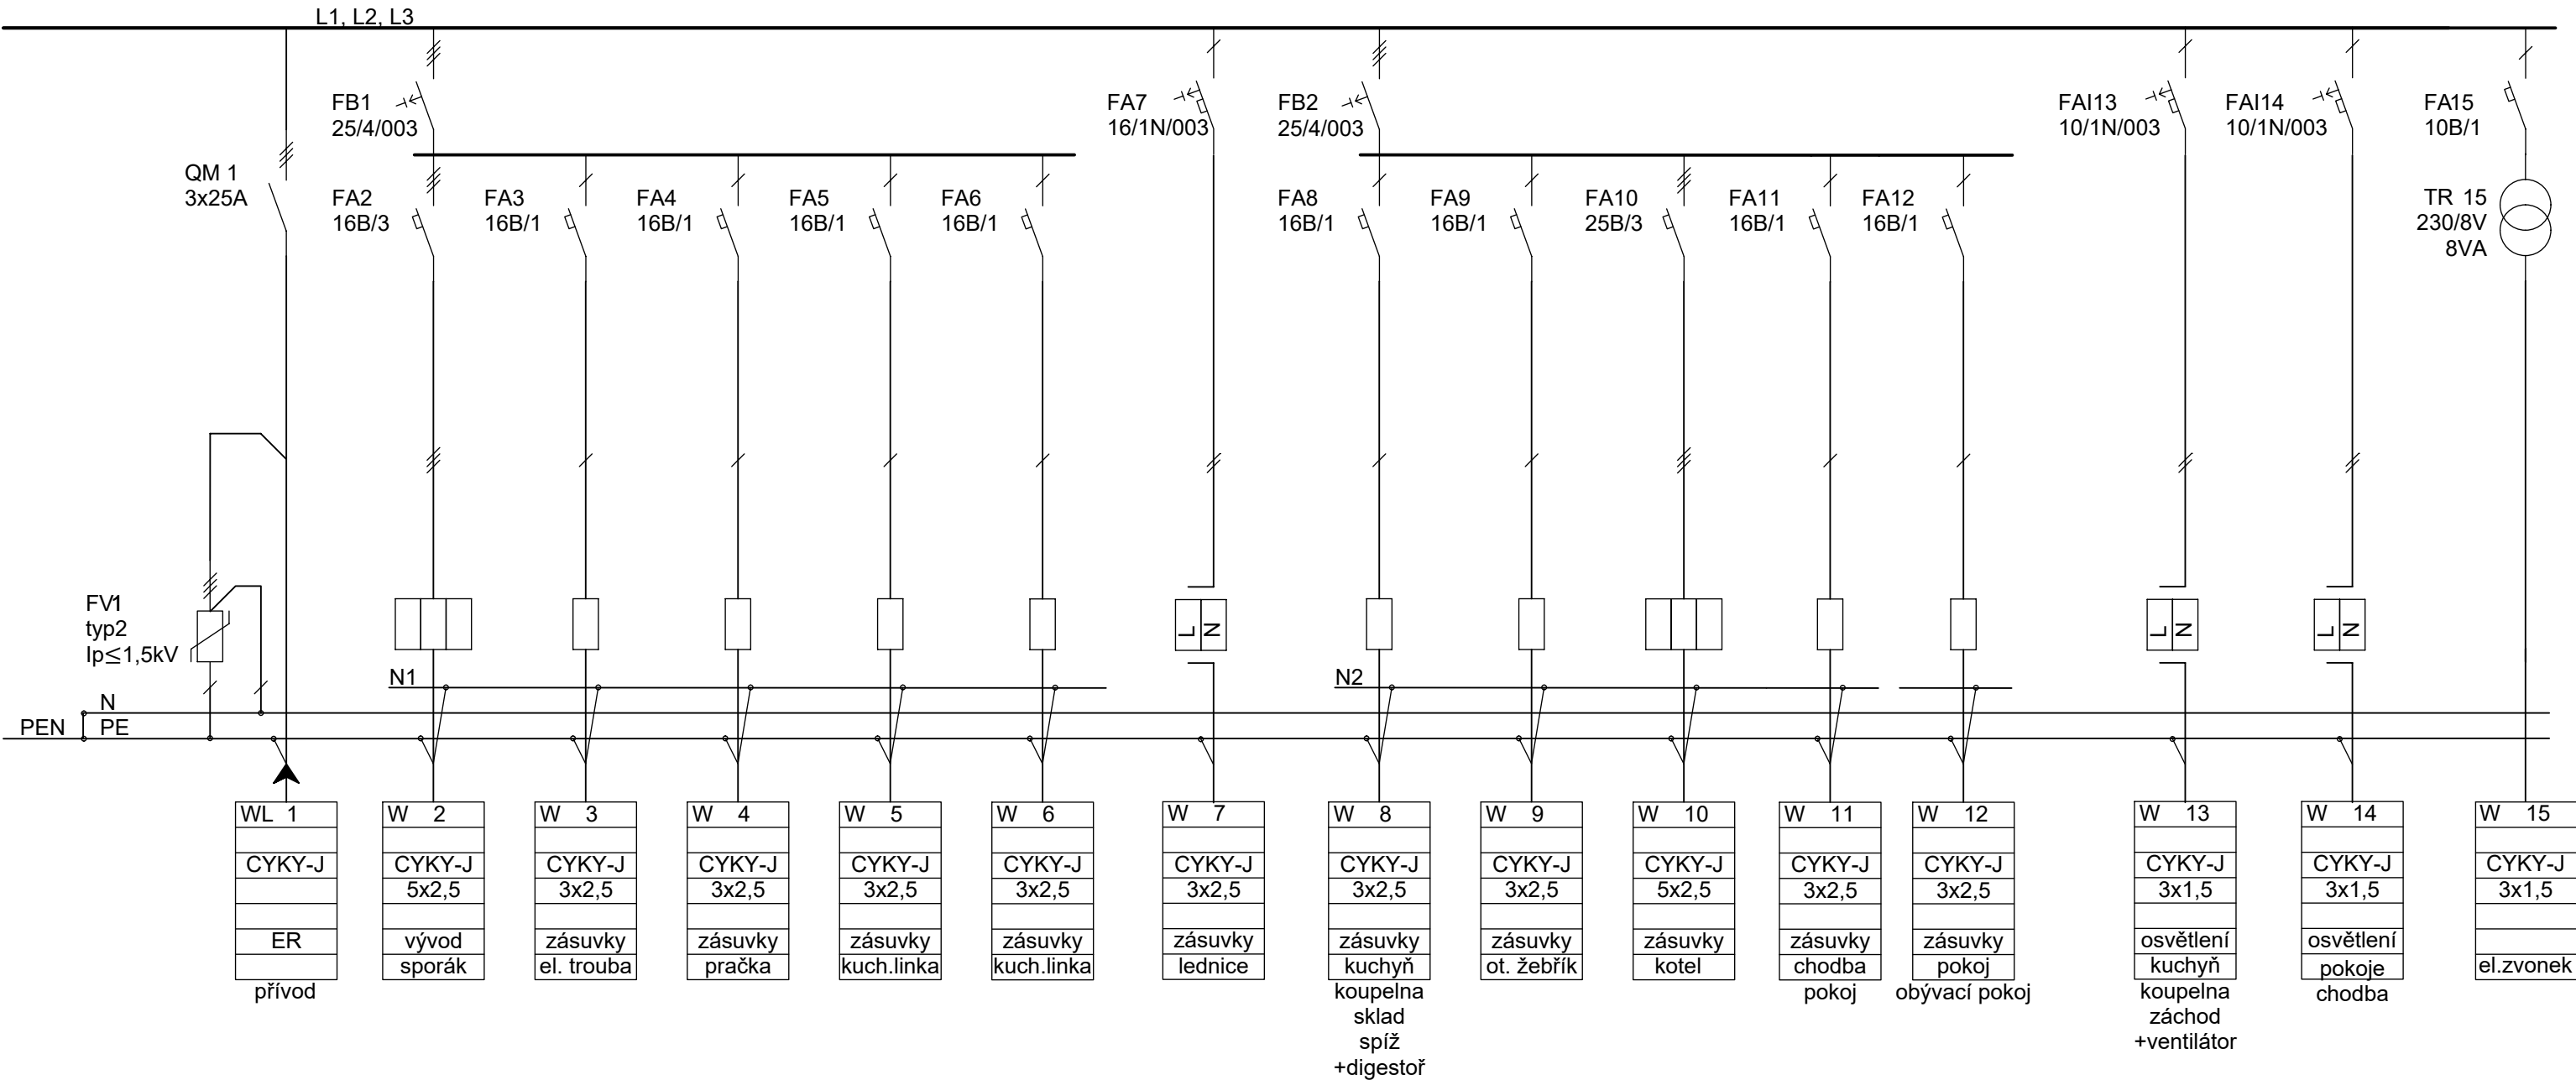

NAP. SOUSTAVA: 3NPE, AC400/230V/230V/TN-C-S  
PLASTOVÁ NÁSTĚNNÁ MODULOVÁ ROZVODNICE  
POČET MODULŮ: 40  
ROZMĚR (šxvxh): 360x700x110 mm  
BARVA: BÍLÁ  
PŘÍVOD: VRCHEM  
VÝVOD: VRCHEM  
Pi (kW)  
Ps (kW): 11  
IP 40

POZNÁMKA


- NÁVRH HE ŘEŠEN PRO ELEKTRIZACI BYTOVÉ JEDNOTKY "B" VE SMYSLU ČSN 33 2130, TZN. PRO TŘÍFÁZOVÉ PŘIPOJENÍ S Pmax=11kW
- ZKRATOVÁ ODOLNOST VŠECH PŘÍSTROJŮ 10kA
- PROSTOROVÁ REZERVA 30%

TATO DOKUMENTACE SLOUŽÍ PRO ÚČELY PROVEDENÍ STAVBY V ROZSAHU DLE VYHL.Č. 499/2006 SB. JE URČENA SVÝM ROZSAHEM A PODROBNOSTMI ŘEŠENÍ PRO VÝBĚR ZHOTOVITELE STAVBY A NÁSLEDNOU REALIZACI. DOKUMENTACE STANOVUJE ZÁSADY, PODMÍNKY, NÁVRHY A PRINCIPY PRO DALŠÍ PŘÍPRAVU STAVBY. ÚDAJE V TÉTO DOKUMENTACI UVEDENÉ NELZE CHÁPAT A VYKLÁDAT SAMOSTATNĚ, ALE VŽDY V KONTEXTU VŠECH OSTATNÍCH ÚDAJŮ V DOKUMENTACI JAKO CELKU OBSAŽENÝCH (JAK V TEXTOVĚ TAK TAKÉ VÝKRESOVÉ ČÁSTI DOKUMENTACE).

JAKÁKOLIV ZMĚNA V DOKUMENTACI, KTERÁ MĚNÍ JEJÍ ZÁSADY, INDIVIDUÁLNĚ NEPROJEDNANÁ A NEOBJEDNANÁ U ZHOTOVITELE DOKUMENTACE, BUDE POKLÁDÁNA ZA PORUŠENÍ ZÁSAD TECHNICKÉHO ŘEŠENÍ A ZPRACOVATEL SI VYHRAZUJE PRÁVO PÍSEMNĚ INFORMOVAT O TÉTO SKUTEČNOSTI STAVEBNÍ ÚŘAD.

Z1			
OZNAČENÍ	PODROBNOSTI O ZMĚNĚ	DATUM	PODPIS

--

	Zodpovědný projektant	 <b>D2C</b> PROJEKT group s.r.o.  Gebauerova 4502/18 615 00 Brno - Židenice +420 728 187 310 IČ: 07289227 DIČ: CZ07289277 www.d2c.cz
	Ing. et Ing. Lukáš Císař	
	Vypracoval	
	Patrik Donabauer	

Místo stavby: Joštova 3, 602 00 Brno	Zakázkové číslo:	2020_132
Investor: Statutární město Brno, Dominikánské náměstí 196/1, 602 00 Brno	Datum:	09.02.2021
Stavba: Ulice Joštova 3 - oprava bytu č. 8	Stupeň:	DPS
	Měřítko:	
Část stavby:	Číslo výkresu:	Číslo paré:
Část PD: D.1.4.3 Elektroinstalace		
Obsah výkresu: ELEKTROINSTALACE - ROZVADĚČ		
	D.1.4.3.b.2	

Tato dokumentace je duševním majetkem D2C PROJEKT group s.r.o. Nesmí být použita a kopírována třetí osobou, ji předána či jinak s ní nakládáno bez písemného souhlasu D2C PROJEKT group s.r.o.