


JOŠTOVA 3, b.č. 4

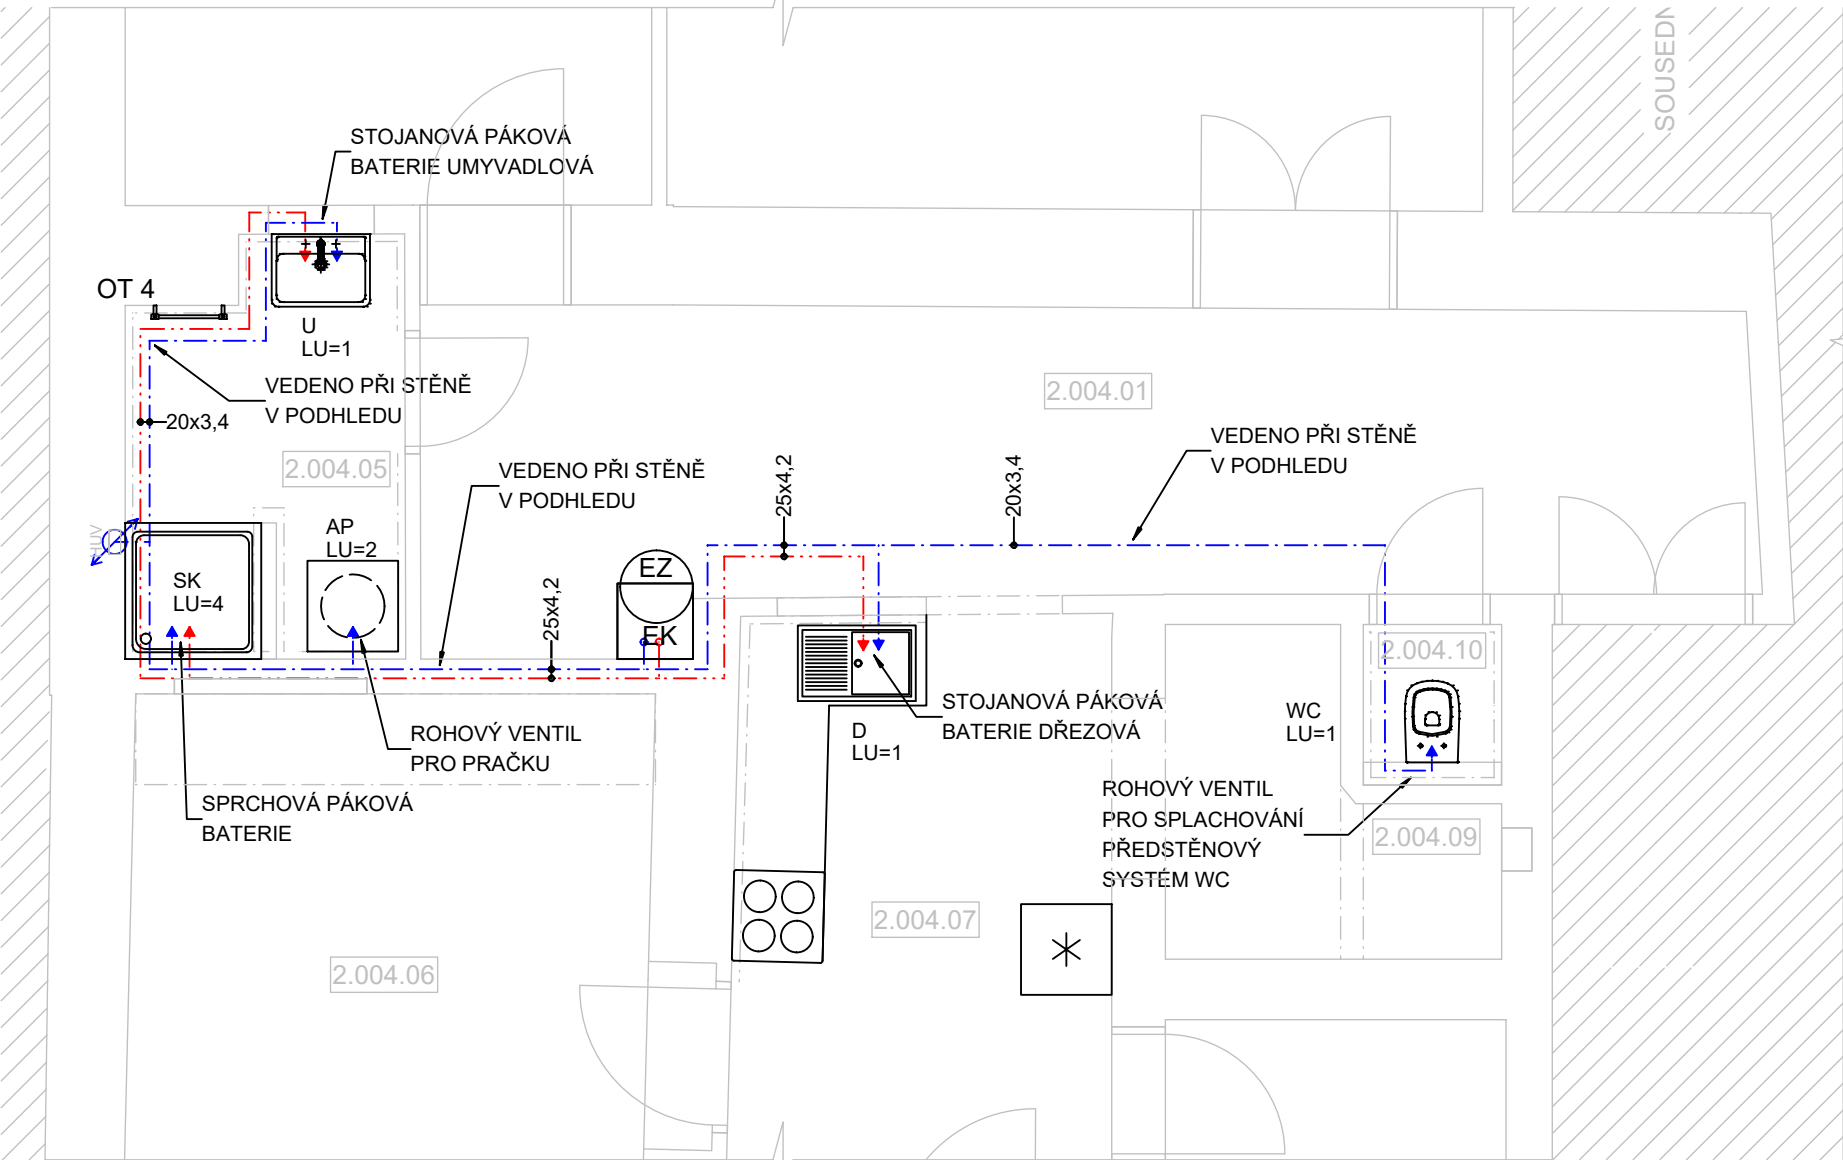

LEGENDA MÍSTNOSTÍ


OZNAČENÍ	NÁZEV MÍSTNOSTI	PLOCHA [m²]	PODLAHA	SV. VÝŠKA STROPU [mm]
2.004.01	CHODBA	17,51	DŘEVĚNÉ PARKETY	3250
2.004.03	POKOJ	33,77	DŘEVĚNÉ PARKETY	3400
2.004.04	POKOJ	22,18	PVC	3400
2.004.05	KOUPELNA	4,74	KEREMICKÁ DLAŽBA	2600
2.004.06	POKOJ	17,05	DŘEVĚNÉ PARKETY	3250
2.004.07	KUCHYNĚ	10,29	DŘEVĚNÉ PARKETY	3400
2.004.08	SKLAD	6,87	PVC	2600
2.004.09	SPÍŽ	3,51	PVC	2600
2.004.10	WC	0,97	KEREMICKÁ DLAŽBA	2600
2.004.11	LODŽIE	3,86	KEREMICKÁ DLAŽBA	

CELKOVÁ PLOCHA MÍSTNOSTÍ 120,75

LEGENDA ZNAČENÍ

- POTRUBÍ STUDENÉ UŽITKOVÉ VODY
- POTRUBÍ TEPLÉ UŽITKOVÉ VODY
- SVISLÉ POTRUBÍ PROCHÁZEJÍCÍ
- SVISLÉ POTRUBÍ PROCHÁZEJÍCÍ
- ROHOVÝ VENTIL

VODOMĚRNÁ SOUSTAVA

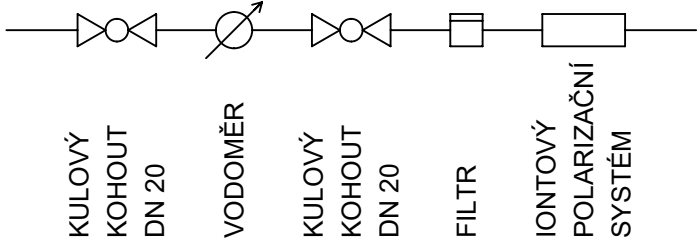

POZNÁMKA

- ROZVODY JSOU NAVRŽENY Z POTRUBÍ PP EKOPLASTIK, TLAKOVÁ ŘADA PN 20. NAVRŽENÝ MATERIÁL ROZVODŮ JE NAVRŽEN V SOULADU S ČSN 73 6660 Vnitřní rozvody.
- PRO ROZVODY VNITŘNÍ VODY BUDOU POUŽITY VÝROBKY ODPOÍDAJÍCÍ POŽADAVKŮM VYHLÁŠKY č. 409/2005 Sb.
- ZAŘIZOVACÍ PŘEDMĚTY BUDOU PŘIPOJENY ROHOVÝMI VENTILY.
- STÁVAJÍCÍ VEDENÍ VODOVODNÍHO POTRUBÍ BUDE ZRUŠENO A BUDE NAHRAZENO ZCELA NOVÝMI ZOZVODY.
- NENÍ ZNÁMO PŘESNÉ UMÍSTĚNÍ STOUPAČÍHO POTRUBÍ. V RÁMCI REALIZACE MUSÍ BÝT UPŘESNĚNO ZHOTOVITELEM.
- BYTOVÁ JEDNOTKA MÁ VLASTNÍ PŘÍPOJNÉ BODY, UMÍSTĚNÍ ZA WC VE STĚNĚ A V KOUPELNĚ VE STĚNĚ. PŘÍPOJNÝ BOD NA WC BUDE ZRUŠEN, V KOUPELNĚ BUDE ZACHOVÁN.
- ROZVODY VODOVODU VEDENÝ V PODHLEDU PŘI STĚNÁCH, KE SPOTŘEBIČI BUDE POTRUBÍ SVEDENO VE STĚNĚ V DRÁCE A BUDE OPATŘENO PLSTĚNÝMI PÁSY. VOLNĚ VEDENÉ POTRUBÍ OPATŘIT ÚCHYTY V POČTU A UMÍSTĚNÍ DLE PŘEDPISU VÝROBCE.
- PŘI PROVÁDĚNÍ, ÚDRŽBĚ A ZKOUŠKÁCH VNITŘNÍHO VODOVODU MUSÍ BÝT DODRŽENY PŘÍSLUŠNÉ PŘEDPISY A BEZPEČNOST A OCHRANA ZDRAVÍ.
- PRO UZEMNĚNÍ ELEKTRICKÝCH ZAŘÍZENÍ SILNOPROUDÝCH N.N. NA VODOVOD PLATÍ ČSN 35 7702. PO VYHOVUJÍCÍ PROHLÍDCE PROVEDENÍ VNITŘNÍHO VODOVODU A PŘED TLAKOVOU ZKOUŠKOU JE TŘEBA VEŠKERÉ POTRUBÍ PROPLÁCHNOUT. VNITŘNÍ VODOVOD SE ZKOUŠÍ PŘETLAKEM POVNÝM 1,5 NÁSOBKU PRACOVNÍHO PŘETLAKU, NEJMÉNĚ VŠAK 0,1 MPa.

TATO DOKUMENTACE SLOUŽÍ PRO ÚČELY PROVEDENÍ STAVBY V ROZSAHU DLE VYHL.Č. 499/2006 SB. JE URČENA SVÝM ROZSAHEM A PODROBNOSTMI ŘEŠENÍ PRO VÝBĚR ZHOTOVITELE STAVBY A NÁSLEDNOU REALIZACI. DOKUMENTACE STANOVUJE ZÁSADY, PODMÍNKY, NÁVRHY A PRINCIPY PRO DALŠÍ PŘÍPRAVU STAVBY. ÚDAJE V TĚTO DOKUMENTACI UVEDENÉ NELZE CHÁPAT A VYKLÁDAT SAMOSTATNĚ, ALE VŽDY V KONTEXTU VŠECH OSTATNÍCH ÚDAJŮ V DOKUMENTACI JAKO CELKU OBSAŽENÝCH (JAK V TEXTOVÉ TAK TAKÉ VÝKRESOVÉ ČÁSTI DOKUMENTACE).

JAKÁKOLIV ZMĚNA V DOKUMENTACI, KTERÁ MĚNÍ JEJÍ ZÁSADY, INDIVIDUÁLNĚ NEPROJEDNANÁ A NEOBJEDNANÁ U ZHOTOVITELE DOKUMENTACE, BUDE POKLÁDÁNA ZA PORUŠENÍ ZÁSAD TECHNICKÉHO ŘEŠENÍ A ZPRACOVATEL SI VYHAZUJE PRÁVO PÍSEMNĚ INFORMOVAT O TĚTO SKUTEČNOSTI STAVEBNÍ ÚŘAD.

Z1			
OZNAČENÍ	PODROBNOSTI O ZMĚNĚ	DATUM	PODPIS

Zodpovědný projektant

Ing. et Ing. Lukáš Císař

Vypracoval

Ing. Jakub Jirčík

**D2C**

PROJEKT group s.r.o.

Gebauerova 4502/18 IČ: 07289227  
615 00 Brno - Židenice DIČ: CZ07289277  
+420 728 187 310 www.d2c.cz

Místo stavby:	Joštova 598/3, 602 00 Brno	Zakázkové číslo:	2020_132
Investor:	Statutární město Brno, Dominikánské náměstí 196/1, 602 00 Brno	Datum:	09.02.2021
Stavba:	ULICE JOŠTOVA 3 - OPRAVA BYTU č. 4	Stupeň:	DPS
		Měřítko:	1:50
Část stavby:	D.1.4.1 Zdravotně-technické instalace	Číslo výkresu:	Číslo paré:
Část PD:			
Obsah výkresu:			
VODOVOD - NOVÝ STAV		D.1.4.1.b.1	

Tato dokumentace je duševním majetkem D2C PROJEKT group s.r.o. Nesmí být použita a kopírována třetí osobou, ji předána či jinak s ní nakládáno bez písemného souhlasu D2C PROJEKT group s.r.o.