


KATASTRÁLNÍ SITUAČNÍ VÝKRES
M 1:500, 1:1000

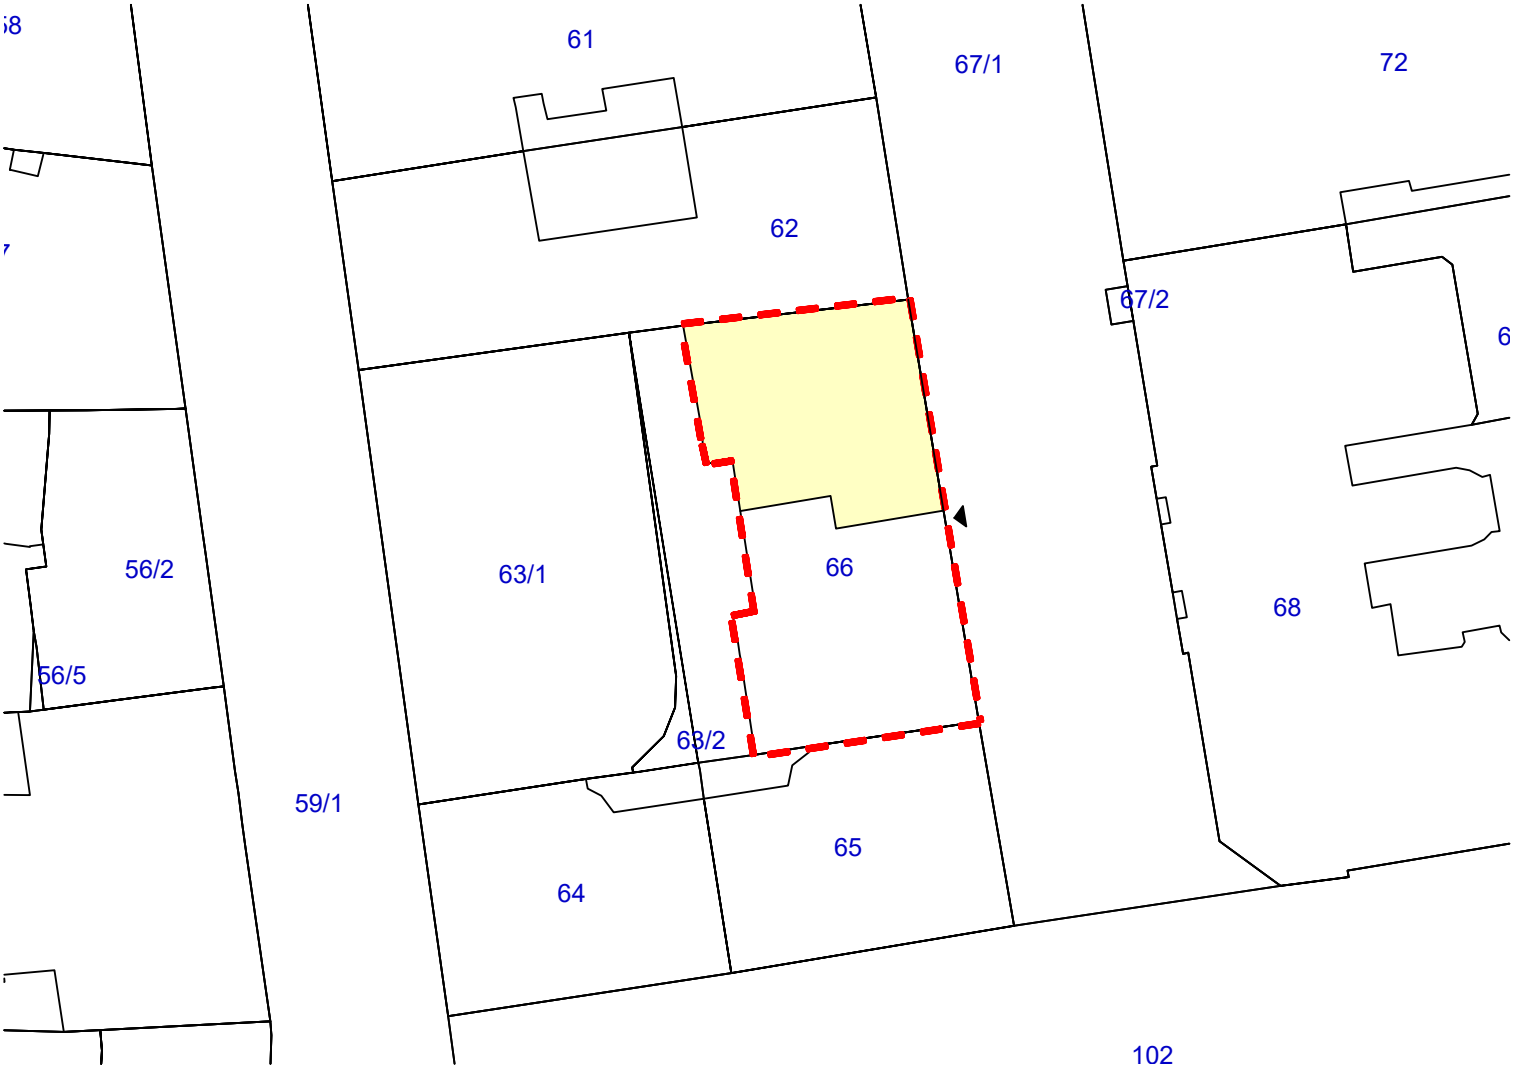

LEGENDA ZNAČENÍ

ČÁST BYTOVÉHO DOMU, VE KTERÉM SE NACHÁZÍ ŘEŠENÁ BYTOVÁ JEDNOTKA
- 4. NADZEMNÍ PODLAŽÍ, BYT Č.9.1 - 96,03 m²

VSTUP DO BYTOVÉHO DOMU

HRANICE PARCELY ŘEŠENÉHO BYTOVÉHO DOMU

66


HRANICE A PARCELNÍ ČÍSLA POZEMKŮ DLE KN

SEZNAM ŘEŠENÝCH PARCEL

PARC.Č.	VÝMĚRA [m]	DRUH POZEMKU	VLASTNICKÉ PRÁVO
66	533	zastavěná plocha a nádvoří	Statutární město Brno, Dominikánské náměstí 196/1, Brno-město, 60200 Brno

SEZNAM SOUSEDNÍCH PARCEL

PARC.Č.	VÝMĚRA [m]	DRUH POZEMKU	VLASTNICKÉ PRÁVO
62	475	zastavěná plocha a nádvoří	výpis všech vlastníků, podrobněji viz. katastr nemovitostí
63/1	514	zastavěná plocha a nádvoří	Česká provincie Tovaryšstva Ježíšova, Ječná 505/2, Nové Město, 12000 Praha 2
63/2	17	ostatní plochy	Česká provincie Tovaryšstva Ježíšova, Ječná 505/2, Nové Město, 12000 Praha 2
64	266	zastavěná plocha a nádvoří	IMOS development otevřený podílový fond, Pobřežní 620/3, Karlín, 18600 Praha 8
65	262	zastavěná plocha a nádvoří	Statutární město Brno, Dominikánské náměstí 196/1, Brno-město, 60200 Brno
67/1	1597	ostatní plochy	Statutární město Brno, Dominikánské náměstí 196/1, Brno-město, 60200 Brno

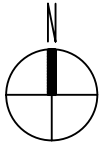

TATO DOKUMENTACE JE ZPRACOVÁNA JAKO PŘÍLOHA PRO PROVÁDĚNÍ STAVBY V ROZSAHU DLE VYHL.Č. 499/2006 SB. TATO DOKUMENTACE MÁ NÁSLEDNĚ SLOUŽIT PRO VÝBĚR JEJÍHO ZHOTOVITELE A NÁSLEDUJÍCÍ REALIZACI. ÚDAJE V TÉTO DOKUMENTACI UVEDENÉ NELZE CHÁPAT A VYKLÁDAT SAMOSTATNĚ, ALE VŽDY V KONTEXTU VŠECH OSTATNÍCH ÚDAJŮ V DOKUMENTACI JAKO CELKU OBSAŽENÝCH (JAK V TEXTOVÉ TAK TAKÉ VÝKRESOVÉ ČÁSTI DOKUMENTACE). JAKÁKOLIV ZMĚNA V DOKUMENTACI , KTERÁ MĚNÍ JEJÍ ZÁSADY, INDIVIDUÁLNĚ NEPROJEDNANÁ A NEOBJEDNANÁ U ZHOTOVITELE DOKUMENTACE, BUDE POKLÁDÁNA ZA PORUŠENÍ ZÁSAD TECHNICKÉHO ŘEŠENÍ A ZPRACOVATEL SI VYHAZUJE PRÁVO PÍSEMNĚ INFORMOVAT O TÉTO SKUTEČNOSTI STAVEBNÍ ÚŘAD.


Z1			
OZNAČENÍ	PODROBNOSTI O ZMĚNĚ	DATUM	PODPIS

Zodpovědný projektant

Ing. et. Ing. Lukáš Císař

Vypracoval

Monika Pěničková

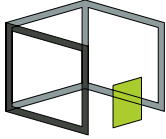

D2C
PROJEKT group s.r.o.

Gebauerova 4502/18
615 00 Brno - Židenice
+420 728 187 310

IČ: 07289227
DIČ: CZ07289277
www.d2c.cz

Místo stavby:Beethovenova 653/3, 602 00 Brno-střed, k.ú. Město Brno, parc.č. 66	Zakázkové číslo:	2020_132
Investor: Statutární město Brno, městská část Brno-střed	Datum:	11/2020
Stavba: ULICE BEETHOVENOVA 653/3 - OPRAVA BYTU Č. 9.1	Stupeň:	DPS
	Měřítko:	1:500, 1:1000
Část stavby: SO.01 - Bytová jednotka Beethovenova 653/3, b.č.9.1	Číslo výkresu:	Číslo paré:
Část PD: C. Situační výkres		
Obsah výkresu: Katastrální situační výkres		

C.1

Tato dokumentace je duševním majetkem D2C PROJEKT group s.r.o. Nesmí být použita a kopírována třetí osobou, ji předána či jinak s ní nakládáno bez písemného souhlasu D2C PROJEKT group s.r.o.