



KOBLIŽNÁ 13, b.č. 19

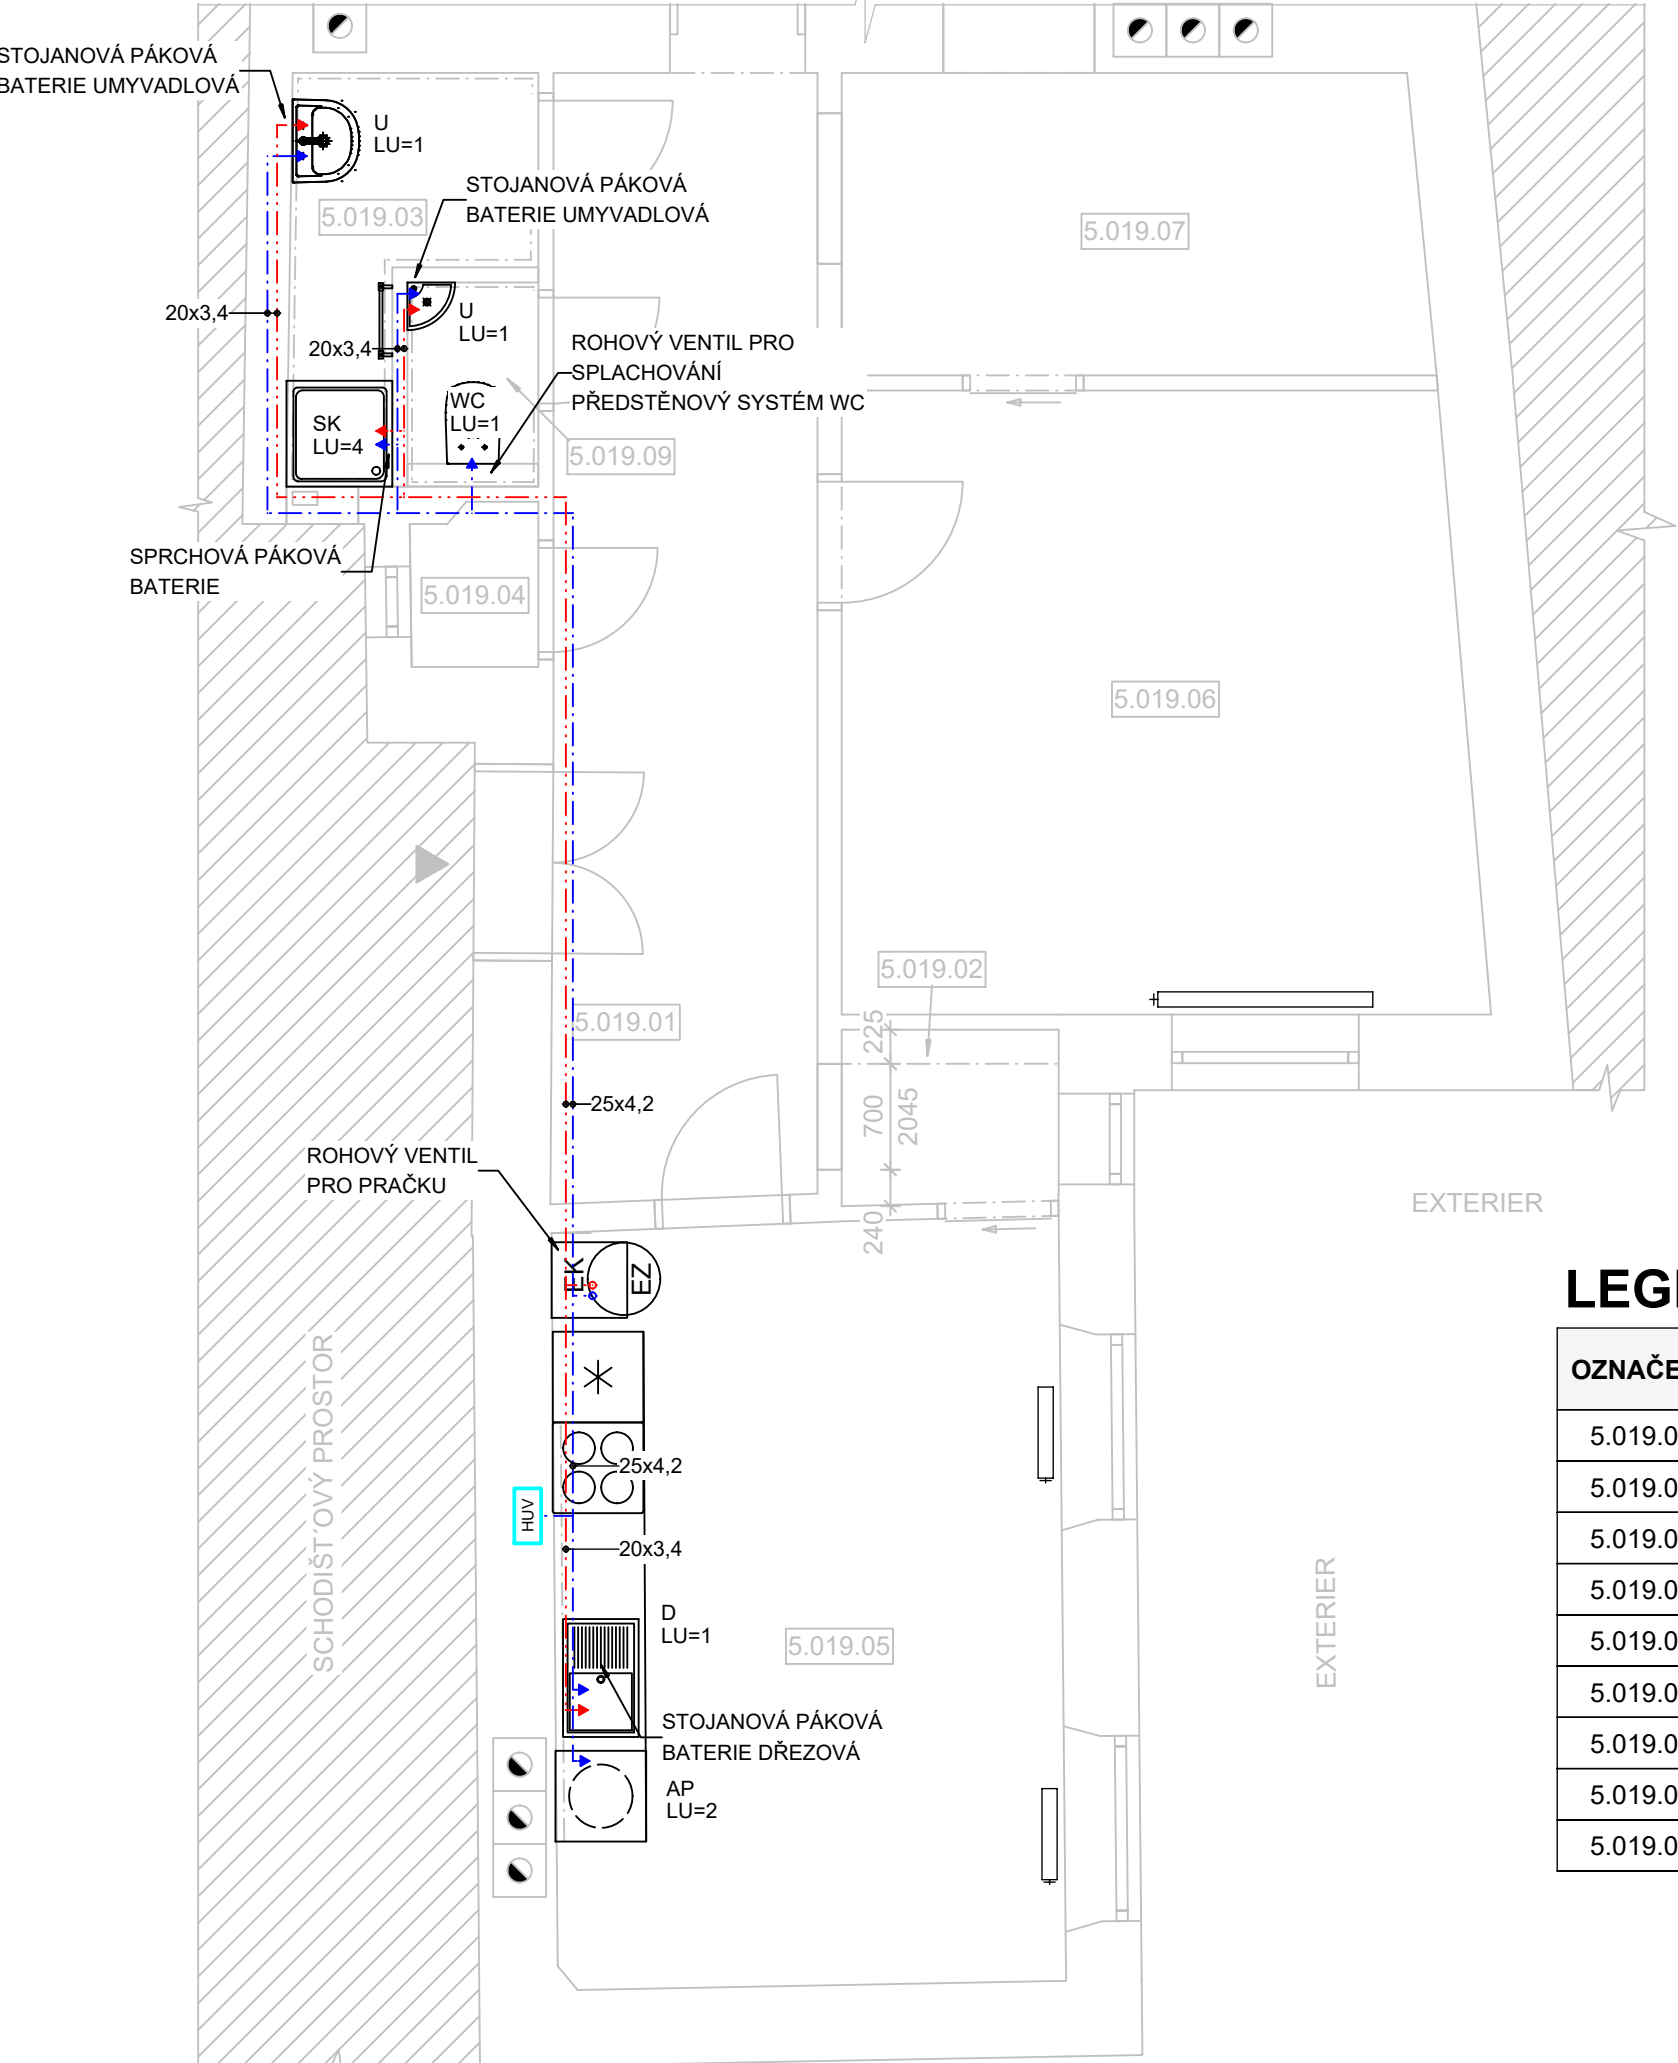

LEGENDA ZNAČENÍ

- POTRUBÍ STUDENÉ UŽITKOVÉ VODY
- POTRUBÍ TEPLÉ UŽITKOVÉ VODY
- HUV VODOMĚR S UZÁVĚREM
- VSTUP DO BYTOVÉ JEDNOTKY
- ROHOVÝ VENTIL

VODOMĚRNÁ SOUSTAVA

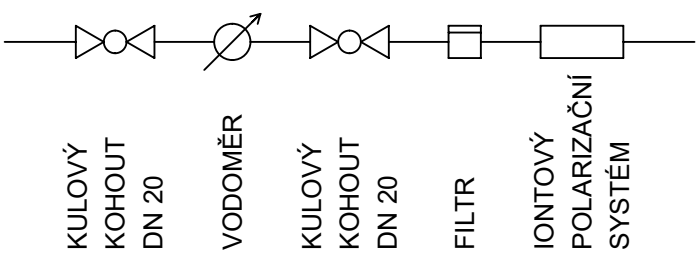

LEGENDA MÍSTNOSTÍ

OZNAČENÍ	NÁZEV MÍSTNOSTI	PLOCHA [m²]	PODLAHA	SV. VÝŠKA STROPU [mm]
5.019.01	CHODBA	13,03	DŘEVĚNÁ PODLAHA	3000
5.019.02	SPIŽ	1,33	DŘEVĚNÁ PODLAHA	3000
5.019.03	KOUPELNA	3,10	KERAMICKÁ DLAŽBA	2500
5.019.04	SKLAD	0,88	KERAMICKÁ DLAŽBA	2500
5.019.05	KUCHYNĚ	16,91	DŘEVĚNÁ PODLAHA	3000
5.019.06	LOŽNICE	17,00	DŘEVĚNNÉ PARKETY	3000
5.019.07	ŠATNA	7,67	DŘEVĚNNÉ PARKETY	3000
5.019.08	OBÝVACÍ POKOJ	27,91	DŘEVĚNÁ PODLAHA	3000
5.019.09	WC	1,17	KERAMICKÁ DLAŽBA	2500
CELKOVÁ PLOCHA MÍSTNOSTÍ		89,00		

POZNÁMKA

- ROZVODY JSOU NAVRŽENY Z POTRUBÍ PP EKOPLASTIK, TLAKOVÁ ŘADA PN 20. NAVRŽENÝ MATERIÁL ROZVODŮ JE NAVRŽEN V SOULADU S ČSN 73 6660 Vnitřní rozvody.
- PRO ROZVODY VNITŘNÍ VODY BUDOU POUŽITY VÝROBKY ODPOÍDAJÍCÍ POŽADAVKŮM VYHLÁŠKY č. 409/2005 Sb.
- ZAŘIZOVACÍ PŘEDMĚTY BUDOU PŘIPOJENY ROHOVÝMI VENTILY.
- STÁVAJÍCÍ VEDENÍ VODOVODNÍHO POTRUBÍ BUDE ZRUŠENO A BUDE NAHRAZENO ZCELA NOVÝMI ZOZVODY.
- NENÍ ZNÁMO PŘESNÉ UMÍSTĚNÍ STOUPACÍHO POTRUBÍ. V RÁMCI REALIZACE MUSÍ BÝT UPŘESNĚNO ZHOTOVITELEM.
- BYTOVÁ JEDNOTKA BUDE MÍT VLASTNÍ VODOMĚR, UMÍSTĚNÝ V KUCHYNI.
- ROZVODY VODOVODU VEDENÉ VE ZDI BUDOU VEDENY V DŘÁŽKÁCH A BUDOU OPATŘENY PLSTĚNÝMI PÁSY. VOLNĚ VEDENÉ POTRUBÍ OPATŘIT ÚCHYTY V POČTU A UMÍSTĚNÍ DLE PŘEDPISU VÝROBCE.
- PŘI PROVÁDĚNÍ, ÚDRŽBĚ A ZKOUŠKÁCH VNITŘNÍHO VODOVODU MUSÍ BÝT DODRŽENY PŘÍSLUŠNÉ PŘEDPISY A BEZPEČNOST A OCHRANA ZDRAVÍ.
- PRO UZEMNĚNÍ ELEKTRICKÝCH ZAŘÍZENÍ SILNOPROUDÝCH N.N. NA VODOVOD PLATÍ ČSN 35 7702. PO VYHOVUJÍCÍ PROHLÍDCE PROVEDENÍ VNITŘNÍHO VODOVODU A PŘED TLAKOVOU ZKOUŠKOU JE TŘEBA VEŠKERÉ POTRUBÍ PROPLÁCHNOUT. VNITŘNÍ VODOVOD SE ZKOUŠÍ PŘETLAKEM POVNÝM 1,5 NÁSOBKU PRACOVNÍHO PŘETLAKU, NEJMÉNĚ VŠAK 0,1 MPa.

TATO DOKUMENTACE SLOUŽÍ PRO ÚČELY PROVEDENÍ STAVBY V ROZSAHU DLE VYHL.Č. 499/2006 SB. JE URČENA SVÝM ROZSAHEM A PODROBNOSTMI ŘEŠENÍ PRO VÝBĚR ZHOTOVITELE STAVBY A NÁSLEDNOU REALIZACI. DOKUMENTACE STANOVUJE ZÁSADY, PODMÍNKY, NÁVRHY A PRINCIPY PRO DALŠÍ PŘÍPRAVU STAVBY. ÚDAJE V TĚTO DOKUMENTACI UVEDENÉ NELZE CHÁPAT A VYKLÁDAT SAMOSTATNĚ, ALE VŽDY V KONTEXTU VŠECH OSTATNÍCH ÚDAJŮ V DOKUMENTACI JAKO CELKU OBSAŽENÝCH (JAK V TEXTOVÉ TAK TAKÉ VÝKRESOVÉ ČÁSTI DOKUMENTACE).

JAKÁKOLIV ZMĚNA V DOKUMENTACI, KTERÁ MĚNÍ JEJÍ ZÁSADY, INDIVIDUÁLNĚ NEPROJEDNANÁ A NEOBJEDNANÁ U ZHOTOVITELE DOKUMENTACE, BUDE POKLÁDÁNA ZA PORUŠENÍ ZÁSAD TECHNICKÉHO ŘEŠENÍ A ZPRACOVATEL SI VYHAZUJE PRÁVO PÍSEMNĚ INFORMOVAT O TĚTO SKUTEČNOSTI STAVEBNÍ ÚŘAD.

Z1			
OZNAČENÍ	PODROBNOSTI O ZMĚNĚ	DATUM	PODPIS

Zodpovědný projektant

Ing. et Ing. Lukáš Císař

Vypracoval

Ing. Jakub Jirčík

D2C
PROJEKT group s.r.o.

Gebauerova 4502/18
615 00 Brno - Židenice
+420 728 187 310

IČ: 07289227
DIČ: CZ07289277
www.d2c.cz

Místo stavby:	Kobližná 34/13, 602 00 Brno	Zakázkové číslo:	2020_132
Investor:	Statutární město Brno, Dominikánské náměstí 196/1, 602 00 Brno	Datum:	04.02.2021
Stavba:	ULICE KOBLIŽNÁ 13 - OPRAVA BYTU č. 19	Stupeň:	DPS
		Měřítko:	1:50
Část stavby:	D.1.4.1 Zdravotně-technické instalace	Číslo výkresu:	Číslo paré:
Část PD:			
Obsah výkresu:			
VODOVOD - NOVÝ STAV		D.1.4.1.b.1	

Tato dokumentace je duševním majetkem D2C PROJEKT group s.r.o. Nesmí být použita a kopírována třetí osobou, ji předána či jinak s ní nakládáno bez písemného souhlasu D2C PROJEKT group s.r.o.