


KOBLIŽNÁ 14, b.č. 6

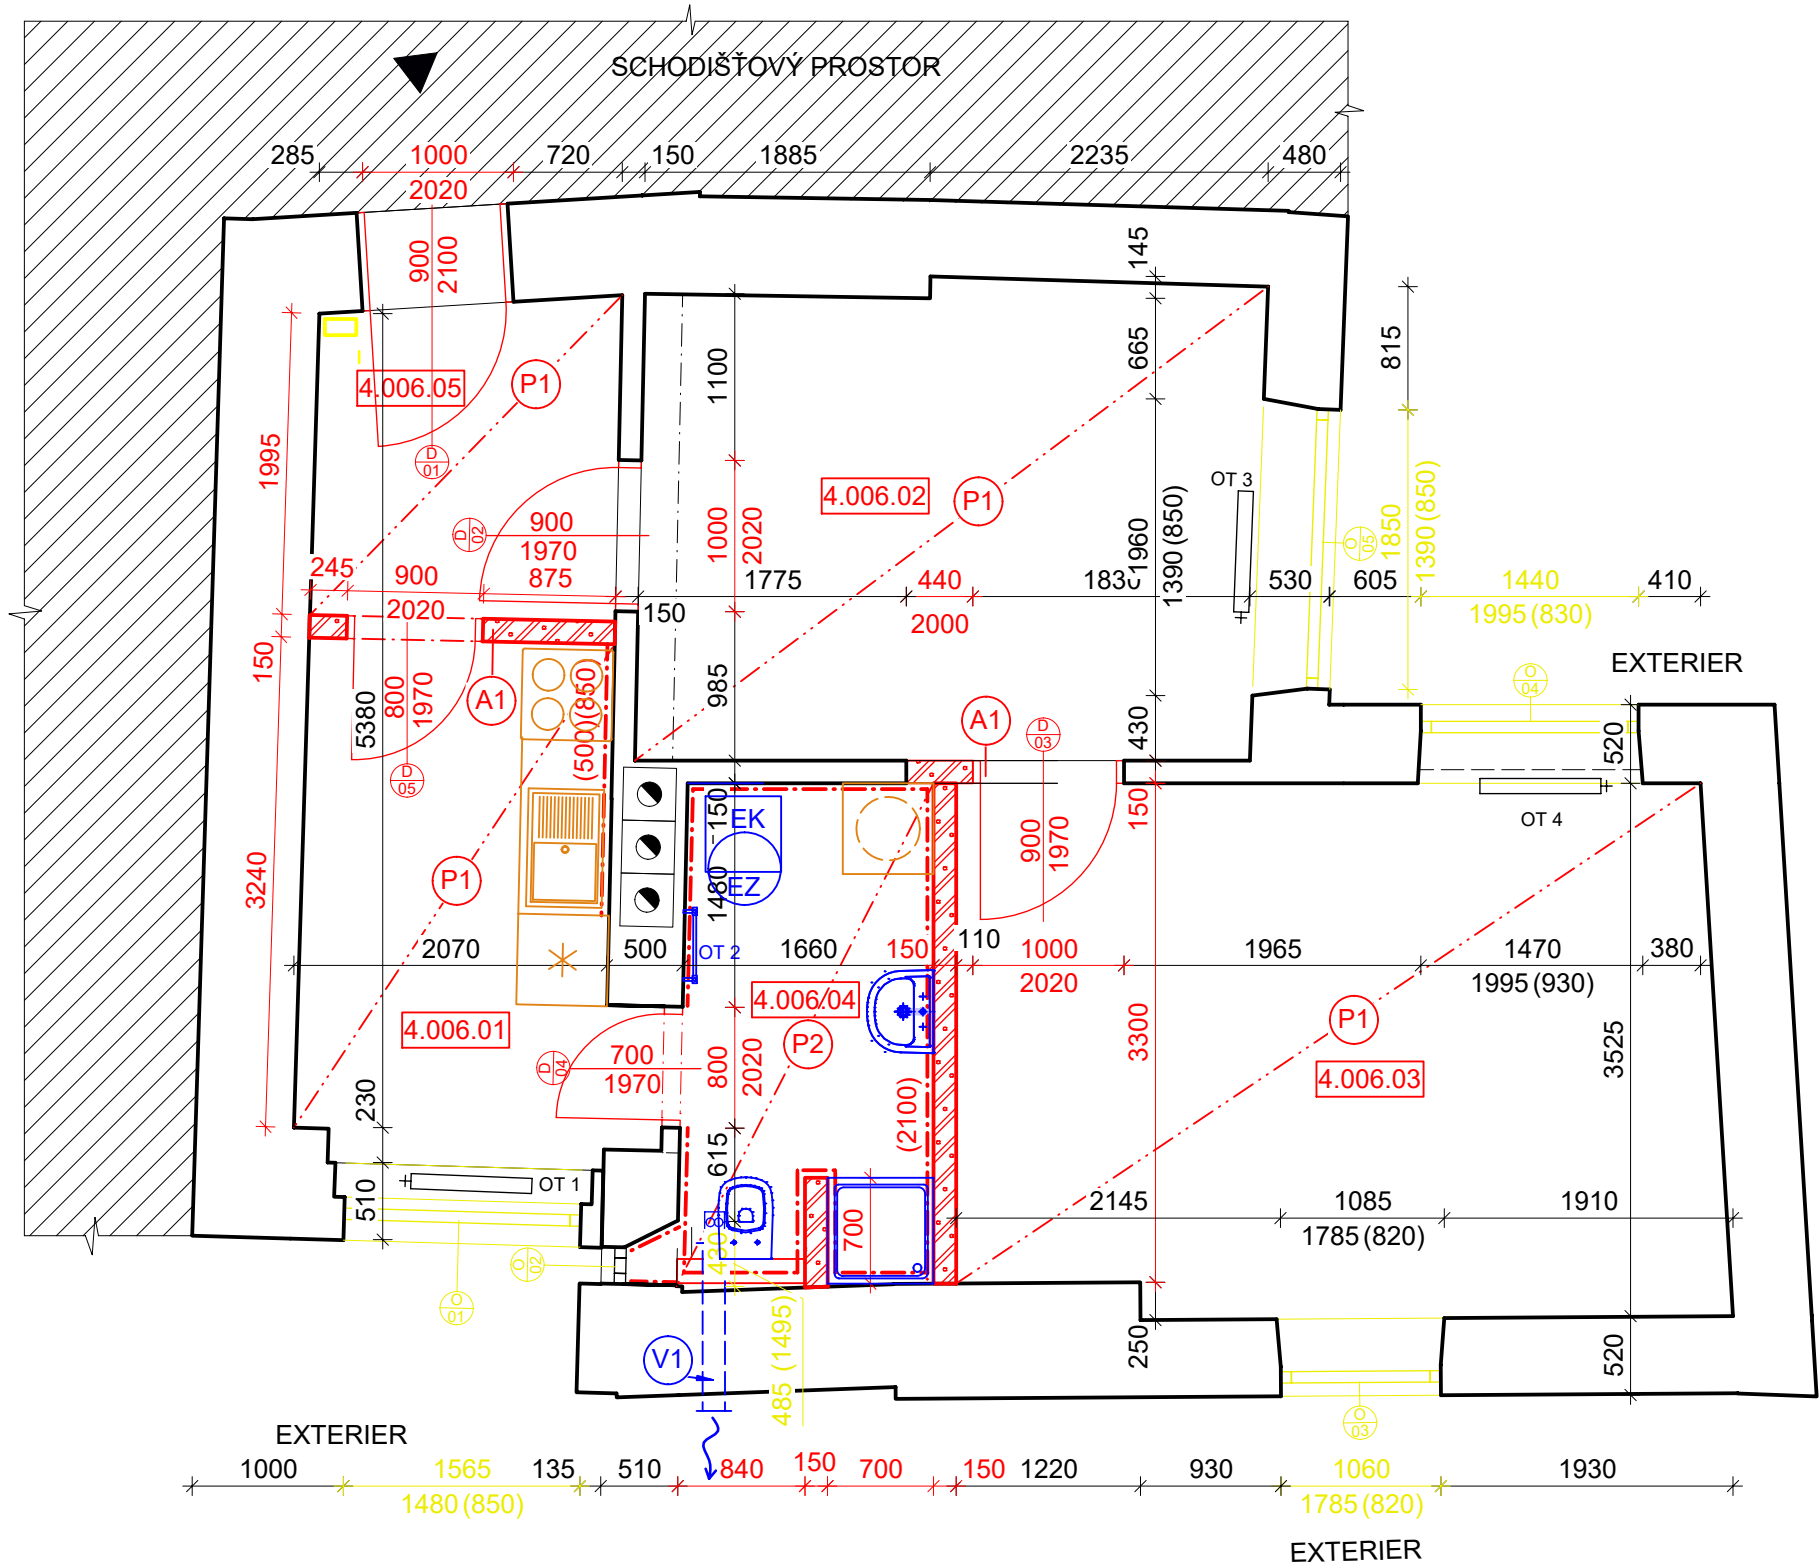

LEGENDA ZNAČENÍ

- STÁVAJÍCÍ ZDIVO Z CPP
- NOVÉ POROBETONOVÉ ZDIVO
- REPASOVANÉ KONSTRUKCE
- NEŘEŠENÁ ČÁST
- AXIÁLNÍ VENTILÁTOR 150STHL
- VSTUP DO BYTOVÉ JEDNOTKY
- HLAVNÍ PŘÍVOD PLYNU Z CHODBY BYTOVÉHO DOMU PŘED BJ
- ELEKTRICKÝ KOTEL
- EXTERNÍ ZÁSOBNÍK
- PŘEDPOKLAD VEDENÍ VZT POTRUBÍ
- JÁDROVÝ VRT PRO POTRUBÍ VZT, Ø 160, HT DN 150, v. 2,8 m
- NENOSNÝ POROBETONOVÝ PŘEKLAD 1250x249x150 mm; 3ks

LEGENDA MÍSTNOSTÍ

OZNAČENÍ	NÁZEV MÍSTNOSTI	PLOCHA [m²]	PODLAHA	SV. VÝŠKA STROPU [mm]
4.006.01	KUCHYNĚ	7,03	PVC	2900
4.006.02	POKOJ	12,79	DŘEVĚNÉ PARKETY	2900
4.006.03	POKOJ	17,50	DŘEVĚNÉ PARKETY	2900
4.006.04	KOUPELNA	5,39	KER. DLAŽBA	2500
4.006.05	CHODBA	4,17	PVC	2900

CELKOVÁ PLOCHA MÍSTNOSTÍ 46,88

LEGENDA DVEŘÍ

OZNAČENÍ	TYP KŘÍDLA	TYP ZARUBNĚ	ORIENTACE	ŠÍŘKA [mm]	VÝŠKA [mm]
D 01	NOVÁ PROTIPOŽÁRNÍ	NOVÁ OCELOVÁ	LEVÉ JEDNOKŘÍDLE	900	1970
D 02	NOVÁ DŘEVĚNÁ	NOVÁ OBLOŽKOVÁ	PRAVÉ JEDNOKŘÍDLE	900	1970
D 03	NOVÁ DŘEVĚNÁ	NOVÁ OBLOŽKOVÁ	LEVÉ JEDNOKŘÍDLE	900	1970
D 04	NOVÁ DŘEVĚNÁ	NOVÁ OBLOŽKOVÁ	PRAVÉ JEDNOKŘÍDLE	700	1970
D 05	NOVÁ DŘEVĚNÁ	NOVÁ OBLOŽKOVÁ	LEVÉ JEDNOKŘÍDLE	800	1970

LEGENDA OKEN

OZNAČENÍ	TYP OKNA	ŠÍŘKA [mm]	VÝŠKA [mm]	PARAPET [mm]
O 01	STÁV. PLASTOVÉ	1565	1480	850
O 02	STÁV. PLASTOVÉ	245	470	1495
O 03	STÁV. PLASTOVÉ	1060	1790	820
O 04	STÁV. PLASTOVÉ	1445	1995	830
O 05	STÁV. PLASTOVÉ	1850	1335	850

LEGENDA OTOPNÝCH TĚLES

OZNAČENÍ	TYP OKNA	ŠÍŘKA [mm]	VÝŠKA [mm]	HLOUBKA [mm]
OT 1	STÁVAJÍCÍ DESKOVÉ	1200	700	100
OT 2	NOVÝ KOMBI. ŽEBŘÍK	600	1500	30
OT 3	STÁVAJÍCÍ DESKOVÉ	1400	700	150
OT 4	STÁVAJÍCÍ DESKOVÉ	1400	700	100

LEGENDA PODHLEDŮ

OZNAČENÍ	DRUH	SV. VÝŠKA [mm]	POZNÁMKA
P1	SDK	2900	V PODHLEDU BUDOU VEDENY ROZVODY ELEKTRO, VODOVODU A PLYNOVODU, PODHLED BUDE ZATEPLEN
P2	SDK	2500	V PODHLEDU BUDOU VEDENY ROZVODY ELEKTRO, V KOUPELNĚ BUDE VEDENO POTRUBÍ VZT A VYTÁPĚNÍ. PODHLED BUDE ZATEPLEN.

POZNÁMKA:

- PODROBNÝ TECHNICKÝ POPIS VIZ TECHNICKÁ ZPRÁVA
- FOTODOKUMENTACE STÁVAJÍCÍHO STAVU JE SOUČÁSTÍ TECHNICKÉ ZPRÁVY.
- VE VŠECH MÍSTNOSTECH BUDE SNÍŽENA SVĚTLÁ VÝŠKA NOVÝM SDK PODHLEDEM. PODHLED BUDE ZATEPLEN MINERÁLNÍ VATOU O MIN. TL. 160 mm.
- DŘEVĚNÉ PARKERY BUDOU REPASOVÁNY.
- NAD UMYVADLO V KOUPELNĚ BUDE UMÍSTĚNO NOVÉ ZRCADLO.
- MEZI KOUPELNOU A POKOJEM BUDE VYZDĚNA NOVÁ PŘÍČKA Z PÓROBETONOVÝCH TVÁRNI TL 150 mm ZDĚNÝCH NA TENKOVIRSTVOU ZDÍCI MALTU.
- Z DŮVODU POSUNUTÍ DVEŘNÍHO OTVORU MEZI OBYTNÝMI MÍSTNOSTMI BUDE OTVOR DOZDĚN NOVOU PŘÍČKOU TL 150 mm Z PÓROBETONOVÝCH TVÁRNI ZDĚNÝCH NA TENKOVIRSTVOU ZDÍCI MALTU.
- PRO VYTVOŘENÍ SPRCHOVÉHO KOUTU BUDE VYZDĚNA NOVÁ PŘÍČKA Z PÓROBETONOVÝCH TVÁRNI TL 150 mm ZDĚNÝCH NA TENKOVIRSTVOU ZDÍCI MALTU.
- PRO ODDĚLENÍ KUCHYNĚ OD CHODBY BUDE VYZDĚNA NOVÁ PŘÍČKA Z PÓROBETONOVÝCH TVÁRNI TL 150 mm ZDĚNÝCH NA TENKOVIRSTVOU ZDÍCI MALTU.

TATO DOKUMENTACE JE ZPRACOVÁNA JAKO PŘÍLOHA PRO PROVEDENÍ STAVBY V ROZSAHU DLE VYHL.Č. 499/2006 SB. (ROZSAH JE PŘÍZPŮSOBEN DRUHU STAVBY - BJ). TATO DOKUMENTACE MÁ NÁSLEDNĚ SLOUŽIT PRO VÝBĚR ZHOTOVITELE A NÁSLEDNOU REALIZACI. ÚDAJE V TĚTO DOKUMENTACI UVEDENÉ NELZE CHÁPAT A VYKLÁDAT SAMOSTATNĚ, ALE VŽDY V KONTEXTU VŠECH OSTATNÍCH ÚDAJŮ V DOKUMENTACI JAKO CELKU OBSAŽENÝCH (JAK V TEXTOVÉ, TAK TAKÉ VÝKRESOVÉ ČÁSTI DOKUMENTACE).

JAKÁKOLIV ZMĚNA V DOKUMENTACI, KTERÁ MĚNÍ JEJÍ ZÁSADY, INDIVIDUÁLNĚ NEPROJEDNANÁ A NEOBJEDNANÁ U ZHOTOVITELE DOKUMENTACE, BUDE POKLÁDÁNA ZA PORUŠENÍ ZÁSAD TECHNICKÉHO ŘEŠENÍ A ZPRACOVATEL SI VYHRAŽUJE PRÁVO PÍSEMNĚ INFORMOVAT O TĚTO SKUTEČNOSTI STAVEBNÍ ÚŘAD.

Z1			
OZNAČENÍ	PODROBNOSTI O ZMĚNĚ	DATUM	PODPIS

D2C
PROJEKT group s.r.o.

Zodpovědný projektant

Ing. et Ing. Lukáš Císař

Ing. Kateřina Dýrová

Ing. et Ing. Lukáš Císař

Gebauerova 4502/18
615 00 Brno - Židenice
+420 728 187 310

IČ: 07289227
DIČ: CZ07289277
www.d2c.cz

Místo stavby: Kobližná 14, 602 00 Brno	Zakázkové číslo:	2020_132
Investor: Statutární město Brno, Dominikánské náměstí 196/1, 602 00 Brno	Datum:	25.01.2021
Stavba: ULICE KOBLIŽNÁ 14 - OPRAVA BYTU č. 6	Stupeň:	DPS
	Měřítko:	1:50
Část stavby:	Číslo výkresu:	Číslo paré:
Část PD:		
Obsah výkresu:		
PŮDORYS - NOVÝ STAV		

Tato dokumentace je duševním majetkem D2C PROJEKT group s.r.o. Nesmí být použita a kopírována třetí osobou, ji předána či jinak s ní nakládáno bez písemného souhlasu D2C PROJEKT group s.r.o.