


KOBLIŽNÁ 14, b.č. 6

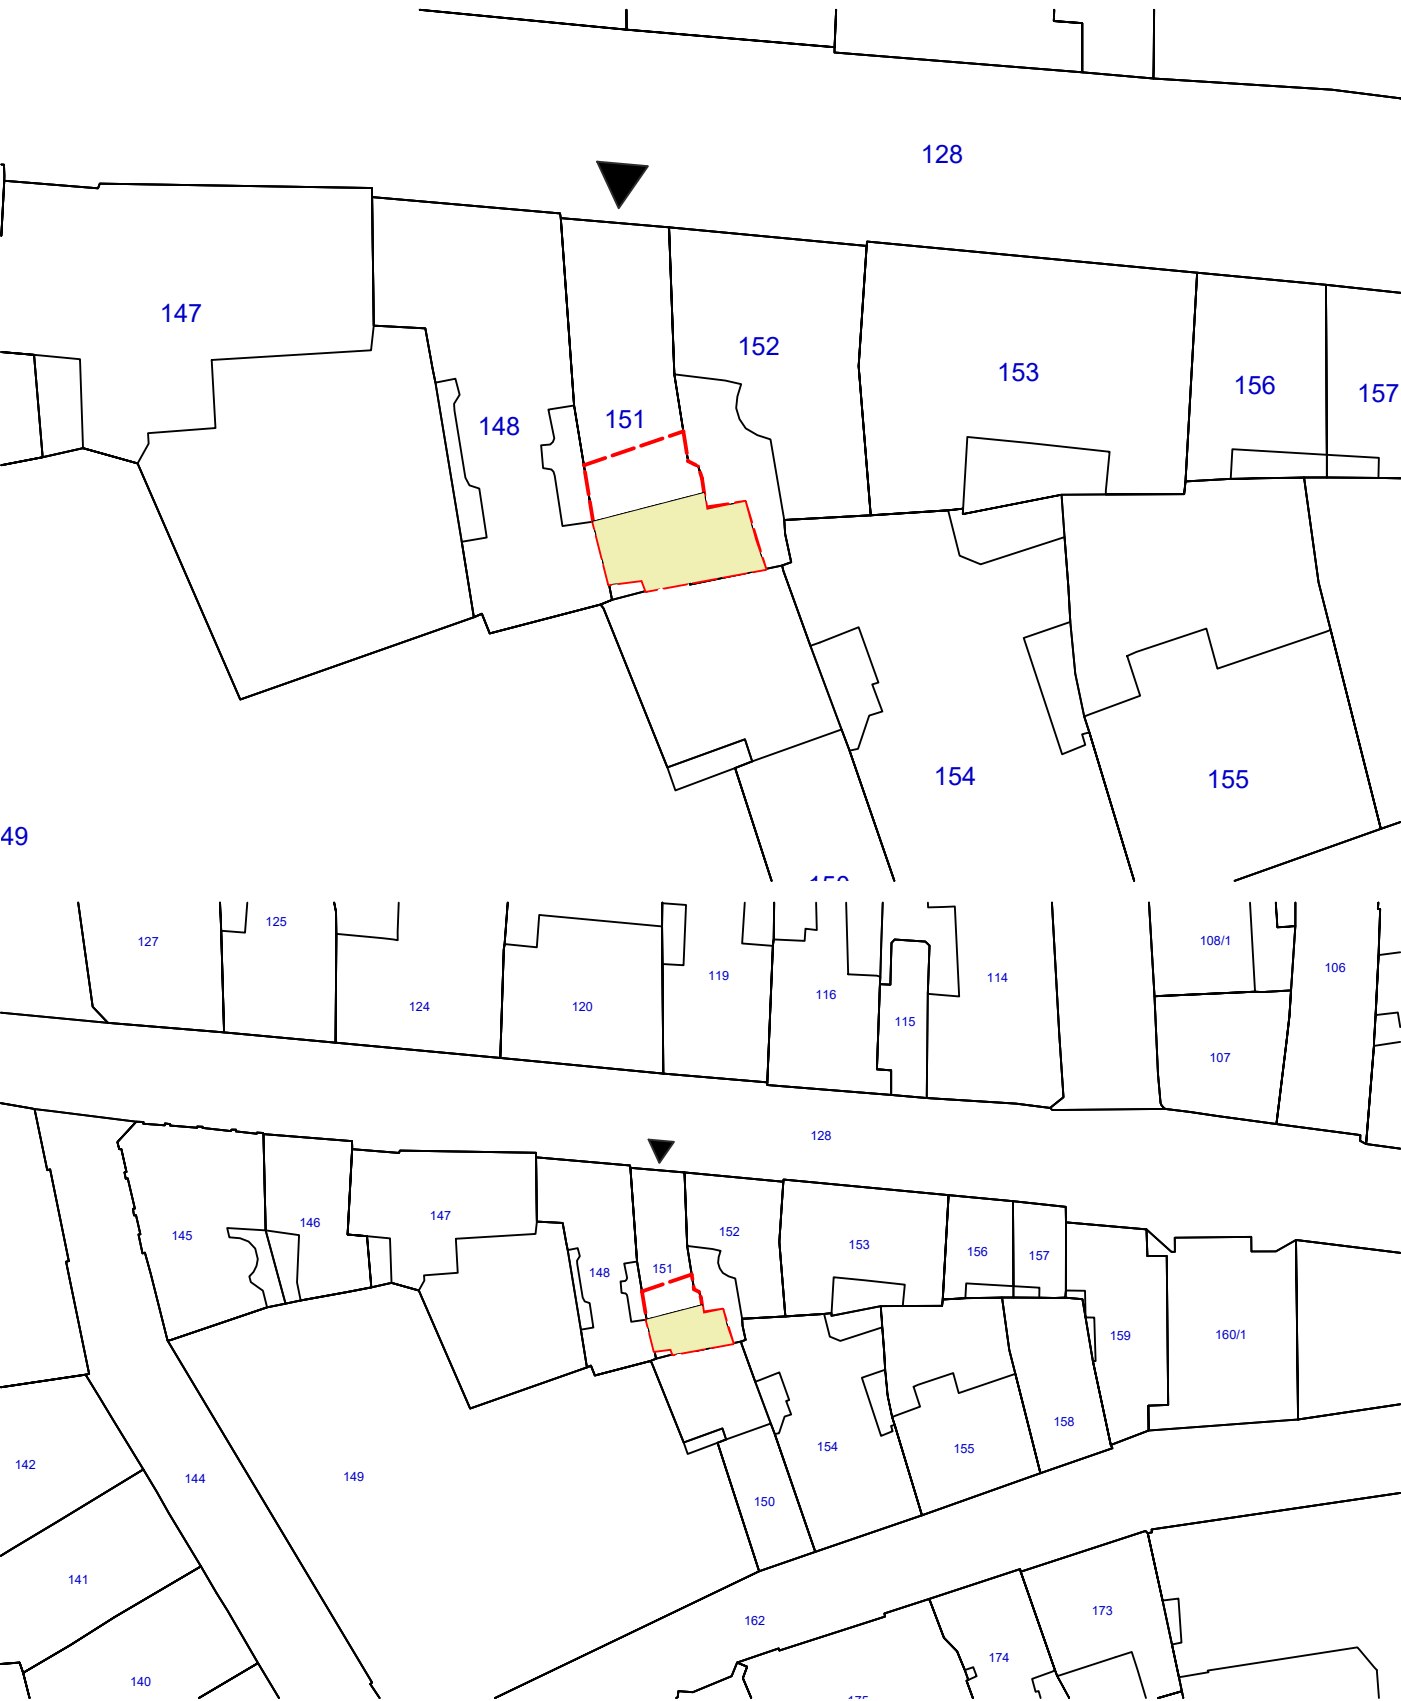

LEGENDA ZNAČENÍ

- ČÁST BYTOVÉHO DOMU, VE KTERÉ SE NACHÁZÍ ŘEŠENÁ BYTOVÁ JEDNOTKA - 4.NP, BYT Č. 6
- VSTUP DO BYTOVÉHO DOMU
- HRANICE ŘEŠENÉHO BYTOVÉHO DOMU
- 151

HRNICE A PARCELNÍ ČÍSLA POZEMKŮ DLE KN

LEGENDA ŘEŠENÝCH PARCEL

PARC.Č.	VÝMĚRA [m²]	DRUH POZEMKU	VLASTNICKÉ PRÁVO
151	185	ZASTAVĚNÁ PLOCHA A NÁDVOŘÍ	STATUTÁRNÍ MĚSTO BRNO, DOMINIKÁNSKÉ NÁMĚSTÍ 196/1, BRNO MĚSTO, 602 00 BRNO

LEGENDA SOUSEDNÍCH PARCEL

PARC.Č.	VÝMĚRA [m²]	DRUH POZEMKU	VLASTNICKÉ PRÁVO
128	5403	OSTATNÍ PLOCHA	STATUTÁRNÍ MĚSTO BRNO, DOMINIKÁNSKÉ NÁMĚSTÍ 196/1, BRNO MĚSTO, 602 00 BRNO
148	276	ZASTAVĚNÁ PLOCHA A NÁDVOŘÍ	VÝPIS VLASTNÍKŮ VIZ KATASTR NEMOVITOSTÍ
150	277	ZASTAVĚNÁ PLOCHA A NÁDVOŘÍ	RC BRNO POŠTOVSKÁ SE, NÁDRAŽNÍ 238/7, VYŠKOV-MĚSTO, 68201 VYŠKOV
152	229	ZASTAVĚNÁ PLOCHA A NÁDVOŘÍ	VÝPIS VLASTNÍKŮ VIZ KATASTR NEMOVITOSTÍ

TATO DOKUMENTACE SLOUŽÍ PRO ÚČELY PROVEDENÍ STAVBY V ROZSAHU DLE VYHL.Č. 499/2006 SB. JE URČENA SVÝM ROZSAHEM A PODROBNOSTMI ŘEŠENÍ PRO VÝBĚR ZHOTOVITELE STAVBY A NÁSLEDNOU REALIZACI. DOKUMENTACE STANOVUJE ZÁSADY, PODMÍNKY, NÁVRHY A PRINCIPY PRO DALŠÍ PŘÍPRAVU STAVBY. ÚDAJE V TÉTO DOKUMENTACI UVEDENÉ NELZE CHÁPAT A VYKLÁDAT SAMOSTATNĚ, ALE VŽDY V KONTEXTU VŠECH OSTATNÍCH ÚDAJŮ V DOKUMENTACI JAKO CELKU OBSAŽENÝCH (JAK V TEXTOVÉ TAK TAKÉ VÝKRESOVÉ ČÁSTI DOKUMENTACE).

JAKÁKOLIV ZMĚNA V DOKUMENTACI, KTERÁ MĚNÍ JEJÍ ZÁSADY, INDIVIDUÁLNĚ NEPROJEDNANÁ A NEOBJEDNANÁ U ZHOTOVITELE DOKUMENTACE, BUDE POKLÁDÁNA ZA PORUŠENÍ ZÁSAD TECHNICKÉHO ŘEŠENÍ A ZPRACOVATEL SI VYHRAZUJE PRÁVO PÍSEMNĚ INFORMOVAT O TÉTO SKUTEČNOSTI STAVEBNÍ ÚŘAD.


Z1			
OZNAČENÍ	PODROBNOSTI O ZMĚNĚ	DATUM	PODPIS

Zodpovědný projektant

Ing. et Ing. Lukáš Císař

Vypracoval

Ing. Kateřina Dýrová

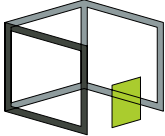

D2C

PROJEKT group s.r.o.

Gebauerova 4502/18
615 00 Brno - Židenice
+420 728 187 310

IČ: 07289227
DIČ: CZ07289227
www.d2c.cz

Místo stavby:	Koblížná 14, 602 00 Brno	Zakázkové číslo:	2020_132
Investor:	Statutární město Brno, Dominikánské náměstí 196/1, 602 00 Brno	Datum:	02.12.2020
Stavba:	ULICE KOBLIŽNÁ 14 - OPRAVA BYTU č. 6	Stupeň:	DPS
		Měřítko:	1:500
Část stavby:		Číslo výkresu:	Číslo paré:
Část PD:	C. Situační výkresy		
Obsah výkresu:	KATASTRÁLNÍ SITUACÍ VÝKRES		
		C.1	

Tato dokumentace je duševním majetkem D2C PROJEKT group s.r.o. Nesmí být použita a kopírována třetí osobou, ji předána či jinak s ní nakládáno bez písemného souhlasu D2C PROJEKT group s.r.o.

V/Š = 297 / 420 (0.12m2)

Allplan 2020