


LEGENDA MÍSTNOSTÍ

OZNAČENÍ	NÁZEV MÍSTNOSTI	PLOCHA [m²]	PODLAHA	SV. VÝŠKA STROPU [mm]
4.006.01	KUCHYNĚ	7,03	PVC	2900
4.006.02	POKOJ	12,79	DŘEVĚNÉ PARKETY	2900
4.006.03	POKOJ	17,50	DŘEVĚNÉ PARKETY	2900
4.006.04	KOUPELNA	5,39	KER. DLAŽBA	2500
4.006.05	CHODBA	4,17	PVC	2900

CELKOVÁ PLOCHA MÍSTNOSTÍ 46,88

LEGENDA OTOPNÝCH TĚLES

OZNAČENÍ	TYP OKNA	ŠÍŘKA [mm]	VÝŠKA [mm]	HLOUBKA [mm]
OT 1	STÁVAJÍCÍ DESKOVÉ	1200	700	100
OT 2	NOVÝ KOMBI. ŽEBŘÍK	600	1500	30
OT 3	STÁVAJÍCÍ DESKOVÉ	1400	700	150
OT 4	STÁVAJÍCÍ DESKOVÉ	1400	700	100

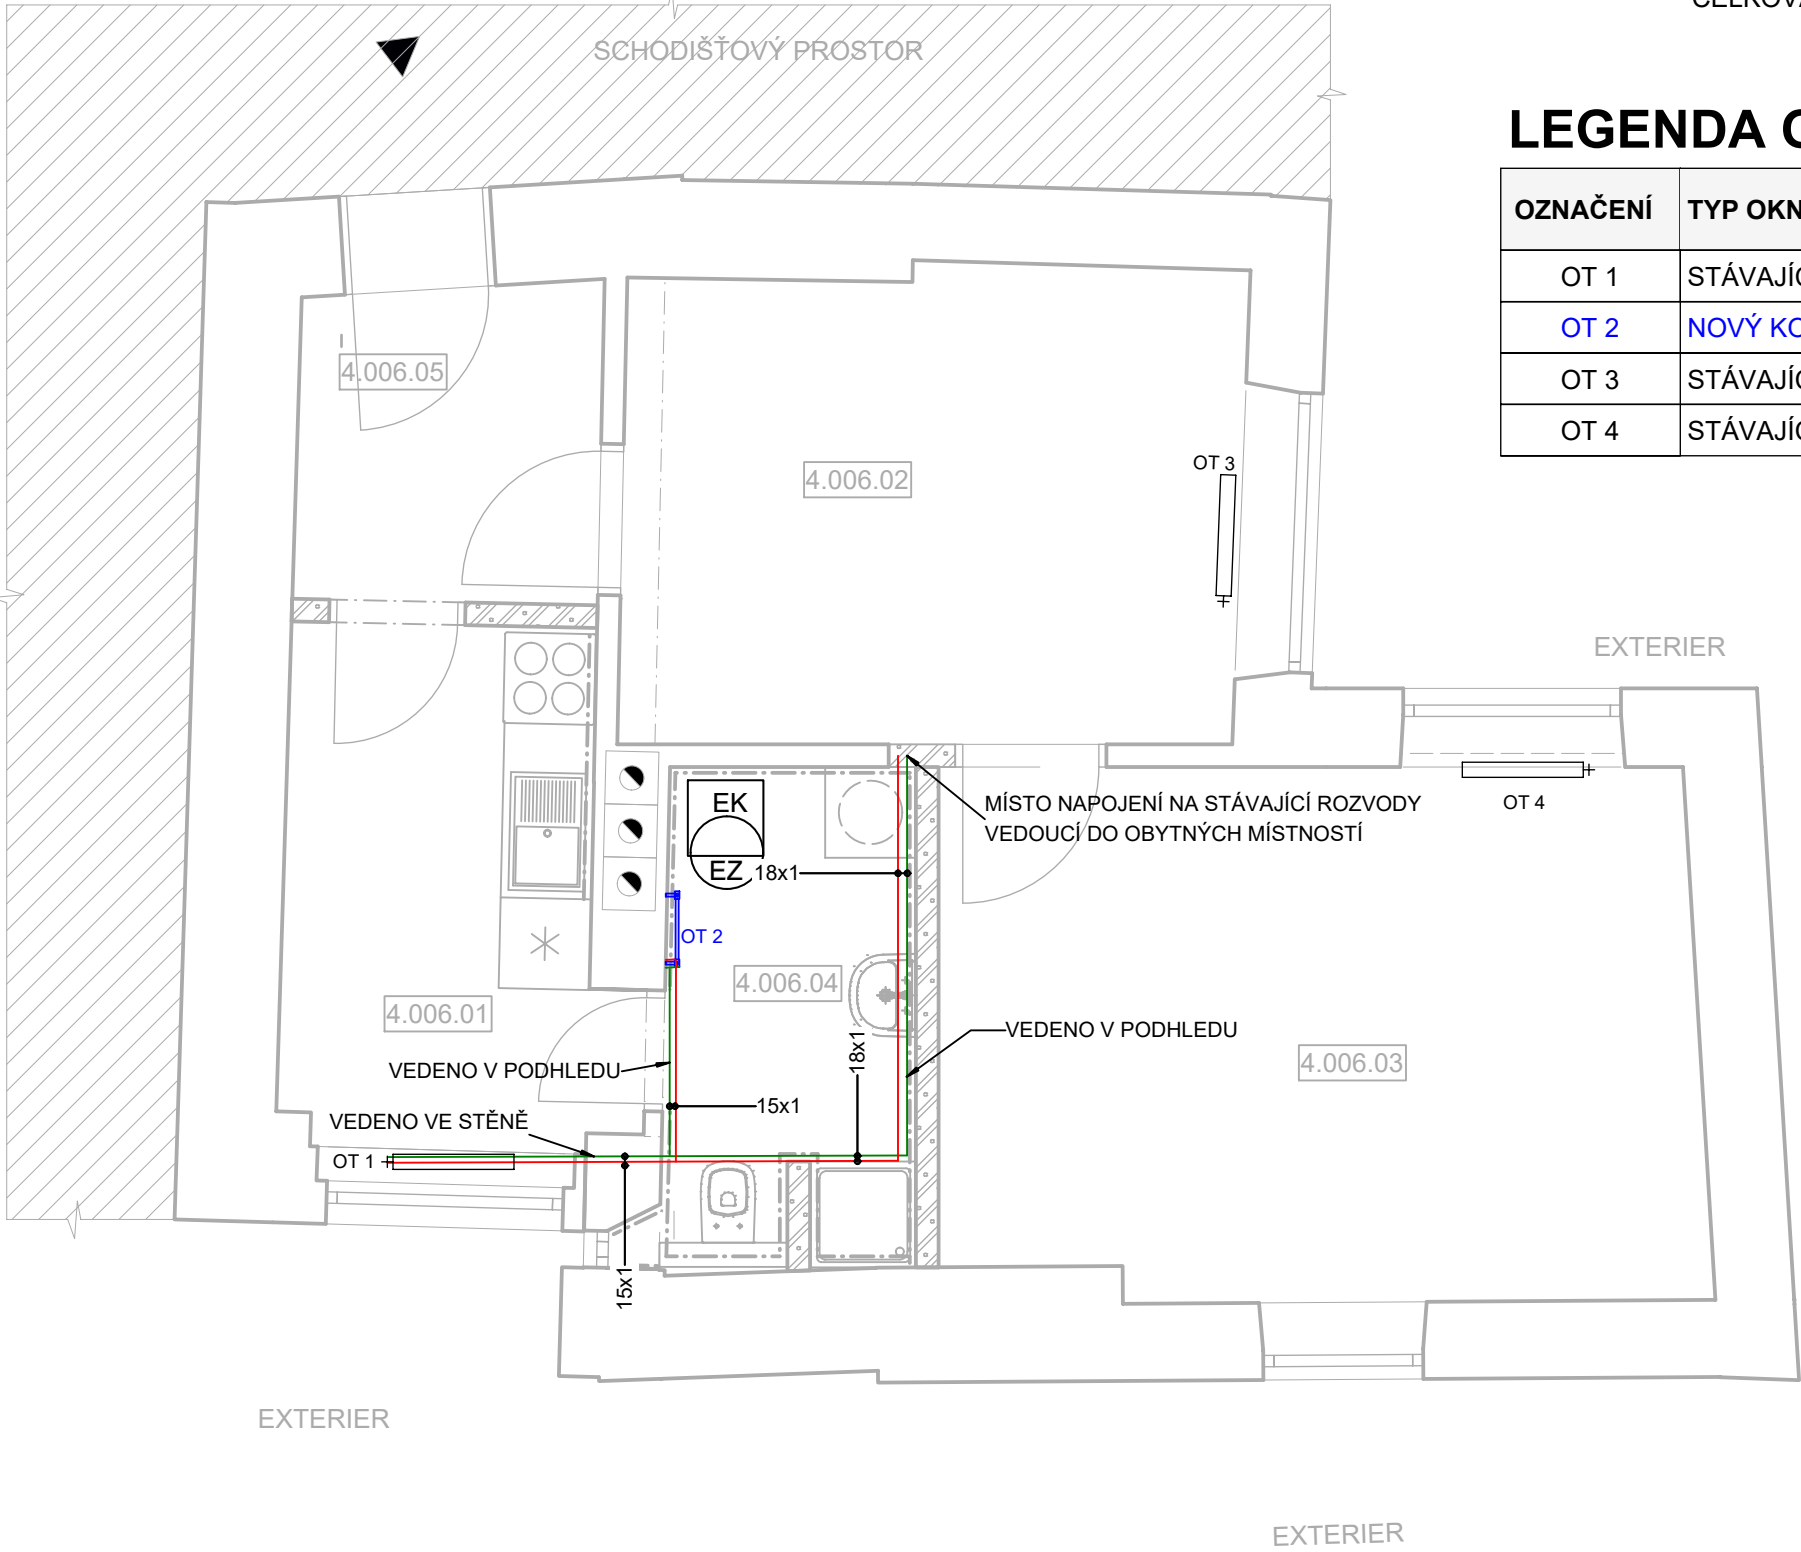

POZNÁMKA

- VEŠKERÉ NOVÉ ROZVODY BUDOU VEDENY V PODHLEDECH A VE STĚNÁCH.
- STÁVAJÍCÍ VEDENÍ TEPLOVODNÍHO POTRUBÍ, KTERÉ NEBUDE TŘEBA DEMONTOVAT Z DŮVODU ROZŠIŘOVÁNÍ KOUPELNY BUDE ZACHOVÁNO.
- ROZVODY VYTÁPĚNÍ BUDOU NAPOJENÉ NA NOVÝ ZDROJ TEPLA.
- POTRUBÍ PRO ROZVODY VODY K OTOPNÝM TĚLESŮM BUDE NAVRŽENO MĚDĚNÉ, TEPELNĚ IZOLOVANÉ VÝROBCEM. NÁVRH MUSÍ BÝT V KORESPONDENCI S PLATNÝMI NORMAMI A VYHLÁŠKAMI. POTRUBÍ MUSÍ BÝT DILATOVÁNO.

LEGENDA ZNAČENÍ

- STÁVAJÍCÍ OTOPNÁ TĚLESA
- NOVÁ OTOPNÁ TĚLESA
- POTRUBÍ PŘÍVODNÍ PRO OTOPNÁ TĚLESA
- POTRUBÍ VRATNÉ PRO OTOPNÁ TĚLESA
- VSTUP DO BYTOVÉ JEDNOTKY
- PK

NOVÝ PLYNOVÝ KONDENZAČNÍ KOTEL



TATO DOKUMENTACE JE ZPRACOVÁNA JAKO PŘÍLOHA PRO PROVEDENÍ STAVBY V ROZSAHU DLE VYHL. Č. 499/2006 SB. (ROZSAH JE PŘÍZPUSOBN DRUHU STAVBY - BJ). TATO DOKUMENTACE MÁ NÁSLEDNĚ SLOUŽIT PRO VÝBĚR ZHOTOVITELE A NÁSLEDNOU REALIZACI. ÚDAJE V TĚTO DOKUMENTACI UVEDENÉ NELZE CHÁPAT A VYKLÁDAT SAMOSTATNĚ, ALE VŽDY V KONTEXTU VŠECH OSTATNÍCH ÚDAJŮ V DOKUMENTACI JAKO CELKU OBSAŽENÝCH (JAK V TEXTOVÉ, TAK TAKÉ VÝKRESOVÉ ČÁSTI DOKUMENTACE).

JAKÁKOLIV ZMĚNA V DOKUMENTACI, KTERÁ MĚNÍ JEJÍ ZÁSADY, INDIVIDUÁLNĚ NEPROJEDNANÁ A NEOBJEDNANÁ U ZHOTOVITELE DOKUMENTACE, BUDE POKLÁDÁNA ZA PORUŠENÍ ZÁSAD TECHNICKÉHO ŘEŠENÍ A ZPRACOVATEL SI VYHRAZUJE PRÁVO PÍSEMNĚ INFORMOVAT O TĚTO SKUTEČNOSTI STAVEBNÍ ÚŘAD.

Z1			
OZNAČENÍ	PODROBNOSTI O ZMĚNĚ	DATUM	PODPIS

Zodpovědný projektant

Ing. et Ing. Lukáš Císař

Vypracoval

Ing. Kateřina Dýrová

**D2C**  
PROJEKT group s.r.o.

Gebauerova 4502/18  
615 00 Brno - Židenice  
+420 728 187 310

IČ: 07289227  
DIČ: CZ07289277  
www.d2c.cz

Místo stavby:	Kobližná 14, 602 00 Brno	Zakázkové číslo:	2020_132
Investor:	Statutární město Brno, Dominikánské náměstí 196/1, 602 00 Brno	Datum:	25.01.2021
Stavba:	ULICE KOBLIŽNÁ 14 - OPRAVA BYTU č. 6	Stupeň:	DPS
		Měřítko:	1:50
Část stavby:		Číslo výkresu:	Číslo paré:
Část PD:			
Obsah výkresu:	VYTÁPĚNÍ - NOVÝ STAV		D.1.4.2.b.

Tato dokumentace je duševním majetkem D2C PROJEKT group s.r.o. Nesmí být použita a kopírována třetí osobou, ji předána či jinak s ní nakládáno bez písemného souhlasu D2C PROJEKT group s.r.o.