


KOBLIŽNÁ 14, B.Č.7

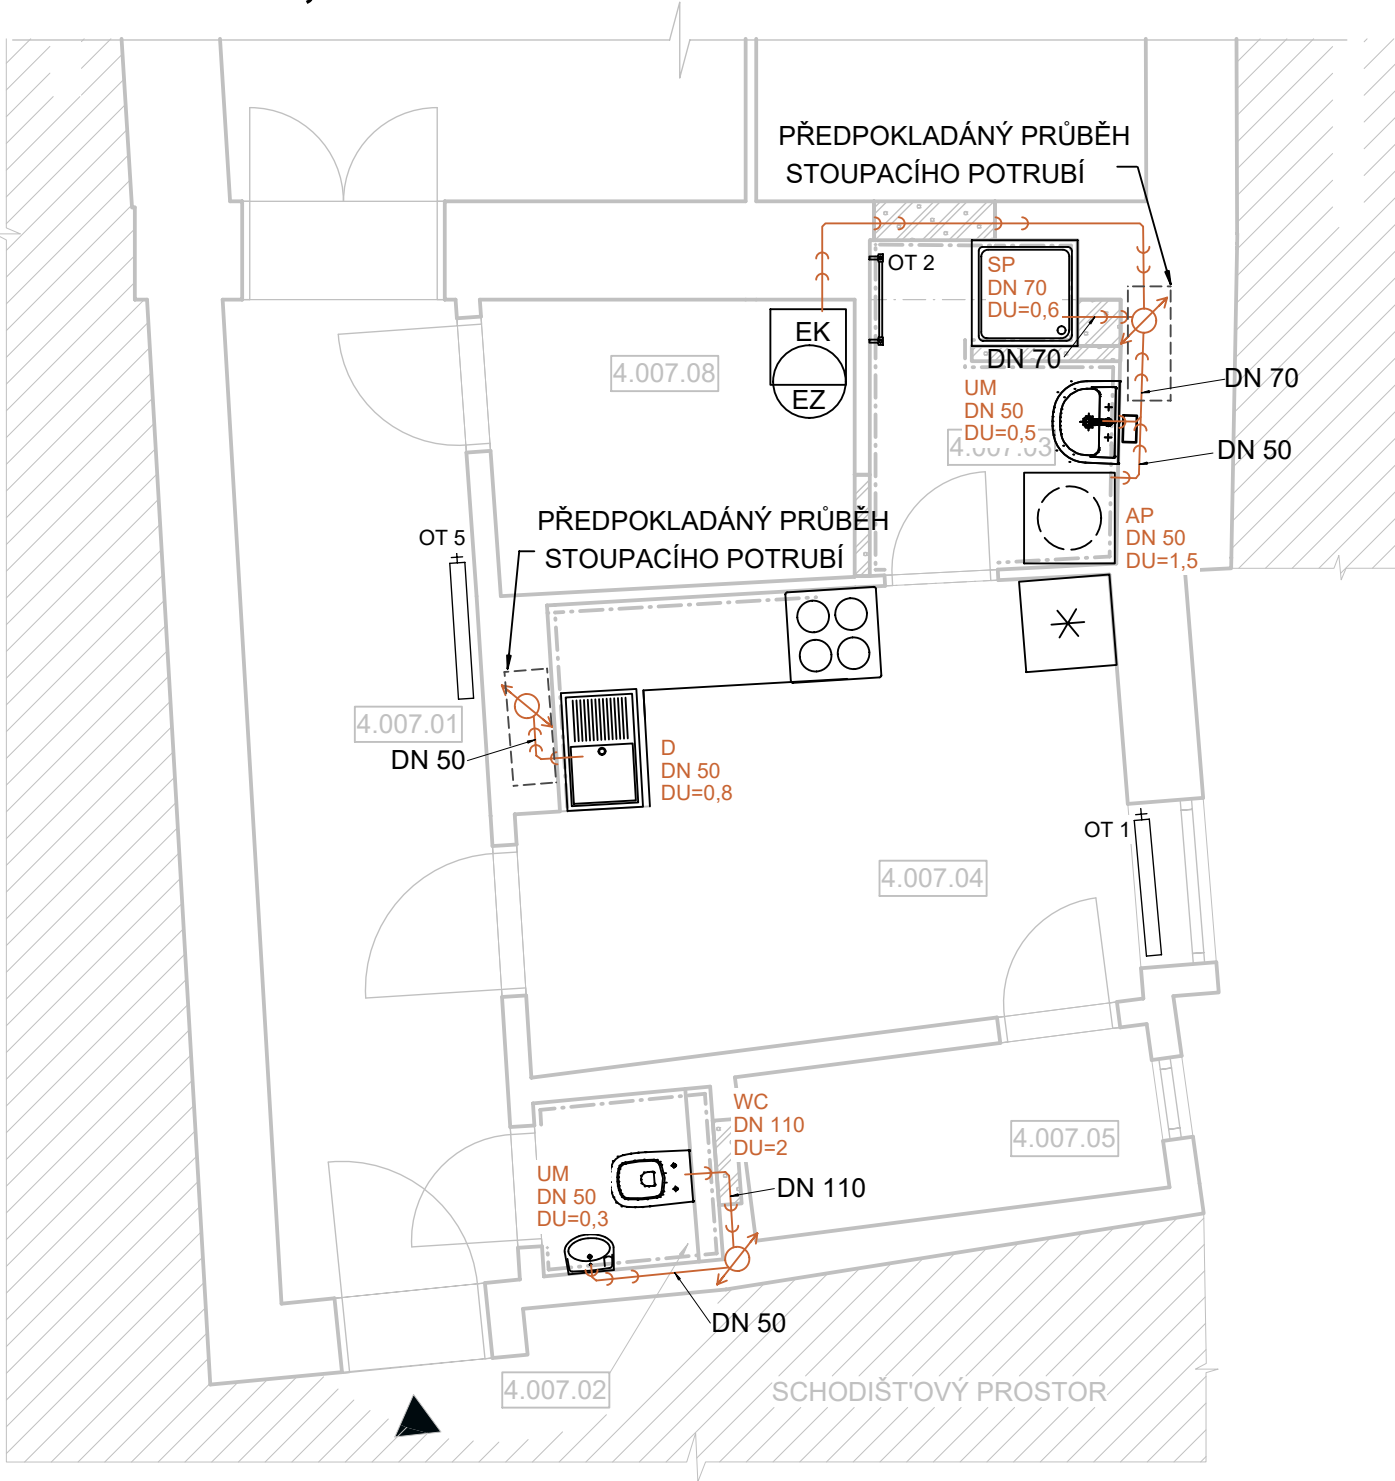

POZNÁMKA

- VEŠKERÉ ODPADNÍ POTRUBÍ JE NAVRŽENO V SYSTÉMU HT.
- PŘIPOJOVACÍ A SVISLÉ ODPADNÍ POTRUBÍ VNITŘNÍ KANALIZACE JE NAVRŽENO V SYSTÉMU PP.
- STÁVAJÍCÍ VEDENÍ KANALIZAČNÍHO POTRUBÍ BUDE ZRUŠENO A BUDE NAHRAZENO ZCELA NOVÝMI ROZVODY.
- VEŠKERÉ NOVÉ ROZVODY BUDOU VEDENY VE ZDI NEBO V PŘEDSTĚNÁCH DLE POŽADAVKŮ INVESTORA.
- NENÍ ZNÁMO PŘESNÉ UMÍSTĚNÍ STOUPACÍHO POTRUBÍ. V RÁMCI REALIZACE MUSÍ BÝT UPŘESNĚNO ZHOTOVITELEM.
- SVODNÉ A PŘIPOJOVACÍ POTRUBÍ MUSÍ BÝT PROVEDENO V MINIMÁLNÍM SKLONU 2-3 %, NUTNO PŘI REALIZACI OVĚŘIT.
- PRO PROSTUP ZDÍ JE NUTNÉ KANALIZAČNÍ POTRUBÍ OPATŘIT CHRÁNIČKOU.
- PŘED MONTÁŽÍ NUTO UPŘESNIT TYPY ZAŘIZOVACÍCH PŘEDMĚTŮ INVESTOREM PRO SPECIFIKACI PŘIPOJOVACÍCHBODŮ ODPADŮ.

LEGENDA MÍSTNOSTÍ

OZNAČENÍ	NÁZEV MÍSTNOSTI	PLOCHA [m²]	PODLAHA	SV. VÝŠKA STROPU [mm]
4.007.01	CHODBA	10,29	DŘEVĚNNÉ PARKETY	2900
4.007.02	ZÁCHOD	1,36	PVC	2600
4.007.03	KOUPELNA	3,48	KER. DLAŽBA	2750
4.007.04	KUCHYNĚ	11,60	PVC	2750
4.007.05	SKLAD	3,00	PVC	2750
4.007.06	POKOJ	22,08	DŘEVĚNNÉ PARKETY	2915
4.007.07	POKOJ	14,71	DŘEVĚNNÉ PARKETY	2940
4.007.08	TECHNICKÁ MÍSTNOST	4,56	KER.DLAŽBA	2800

CELKOVÁ PLOCHA MÍSTNOSTÍ 71,08

LEGENDA ZNAČENÍ

- POTRUBÍ ODPADNÍ KANALIZACE
- ▲

VSTUP DO BYTOVÉ JEDNOTKY
- ↻

SVISLÉ POTRUBÍ PROCHÁZEJÍCÍ



TATO DOKUMENTACE JE ZPRACOVÁNA JAKO PŘÍLOHA PRO PROVEDENÍ STAVBY V ROZSAHU DLE VYHL.Č. 499/2006 SB. (ROZSAH JE PŘÍZPŮSOBEN DRUHU STAVBY - BJ). TATO DOKUMENTACE MÁ NÁSLEDNĚ SLOUŽIT PRO VÝBĚR ZHOTOVITELE A NÁSLEDNOU REALIZACI. ÚDAJE V TĚTO DOKUMENTACI UVEDENÉ NELZE CHÁPAT A VYKLÁDAT SAMOSTATNĚ, ALE VŽDY V KONTEXTU VŠECH OSTATNÍCH ÚDAJŮ V DOKUMENTACI JAKO CELKU OBSAŽENÝCH (JAK V TEXTOVÉ, TAK TAKÉ VÝKRESOVÉ ČÁSTI DOKUMENTACE).

JAKÁKOLIV ZMĚNA V DOKUMENTACI, KTERÁ MĚNÍ JEJÍ ZÁSADY, INDIVIDUÁLNĚ NEPROJEDNANÁ A NEOBJEDNANÁ U ZHOTOVITELE DOKUMENTACE, BUDE POKLÁDÁNA ZA PORUŠENÍ ZÁSAD TECHNICKÉHO ŘEŠENÍ A ZPRACOVATEL SI VYHRAZUJE PRÁVO PÍSEMNĚ INFORMOVAT O TĚTO SKUTEČNOSTI STAVEBNÍ ÚŘAD.

Z1			
OZNAČENÍ	PODROBNOSTI O ZMĚNĚ	DATUM	PODPIS

	Zodpovědný projektant	<div><div></div><div><b>D2C</b> PROJEKT group s.r.o.</div></div> <div>Gebauerova 4502/18 IČ: 07289227 615 00 Brno - Židenice DIČ: CZ07289277 +420 728 187 310 www.d2c.cz</div>
	Ing. et Ing. Lukáš Císař	
	Vypracoval	
	Nataliia Lupyr	

Místo stavby: Kobližná 14, 602 00 Brno	Zakázkové číslo:	2020_132
Investor: Statutární město Brno, Dominikánské náměstí 196/1, 602 00 Brno	Datum:	25.01.2021
Stavba: ULICE KOBLIŽNÁ 14 - OPRAVA BYTU č. 7	Stupeň:	DPS
	Měřítko:	1:50
Část stavby:	Číslo výkresu:	Číslo paré:
Část PD:		
Obsah výkresu: KANALIZACE - NOVÝ STAV		
	D.1.4.1.b.	

Tato dokumentace je duševním majetkem D2C PROJEKT group s.r.o. Nesmí být použita a kopírována třetí osobou, ji předána či jinak s ní nakládáno bez písemného souhlasu D2C PROJEKT group s.r.o.