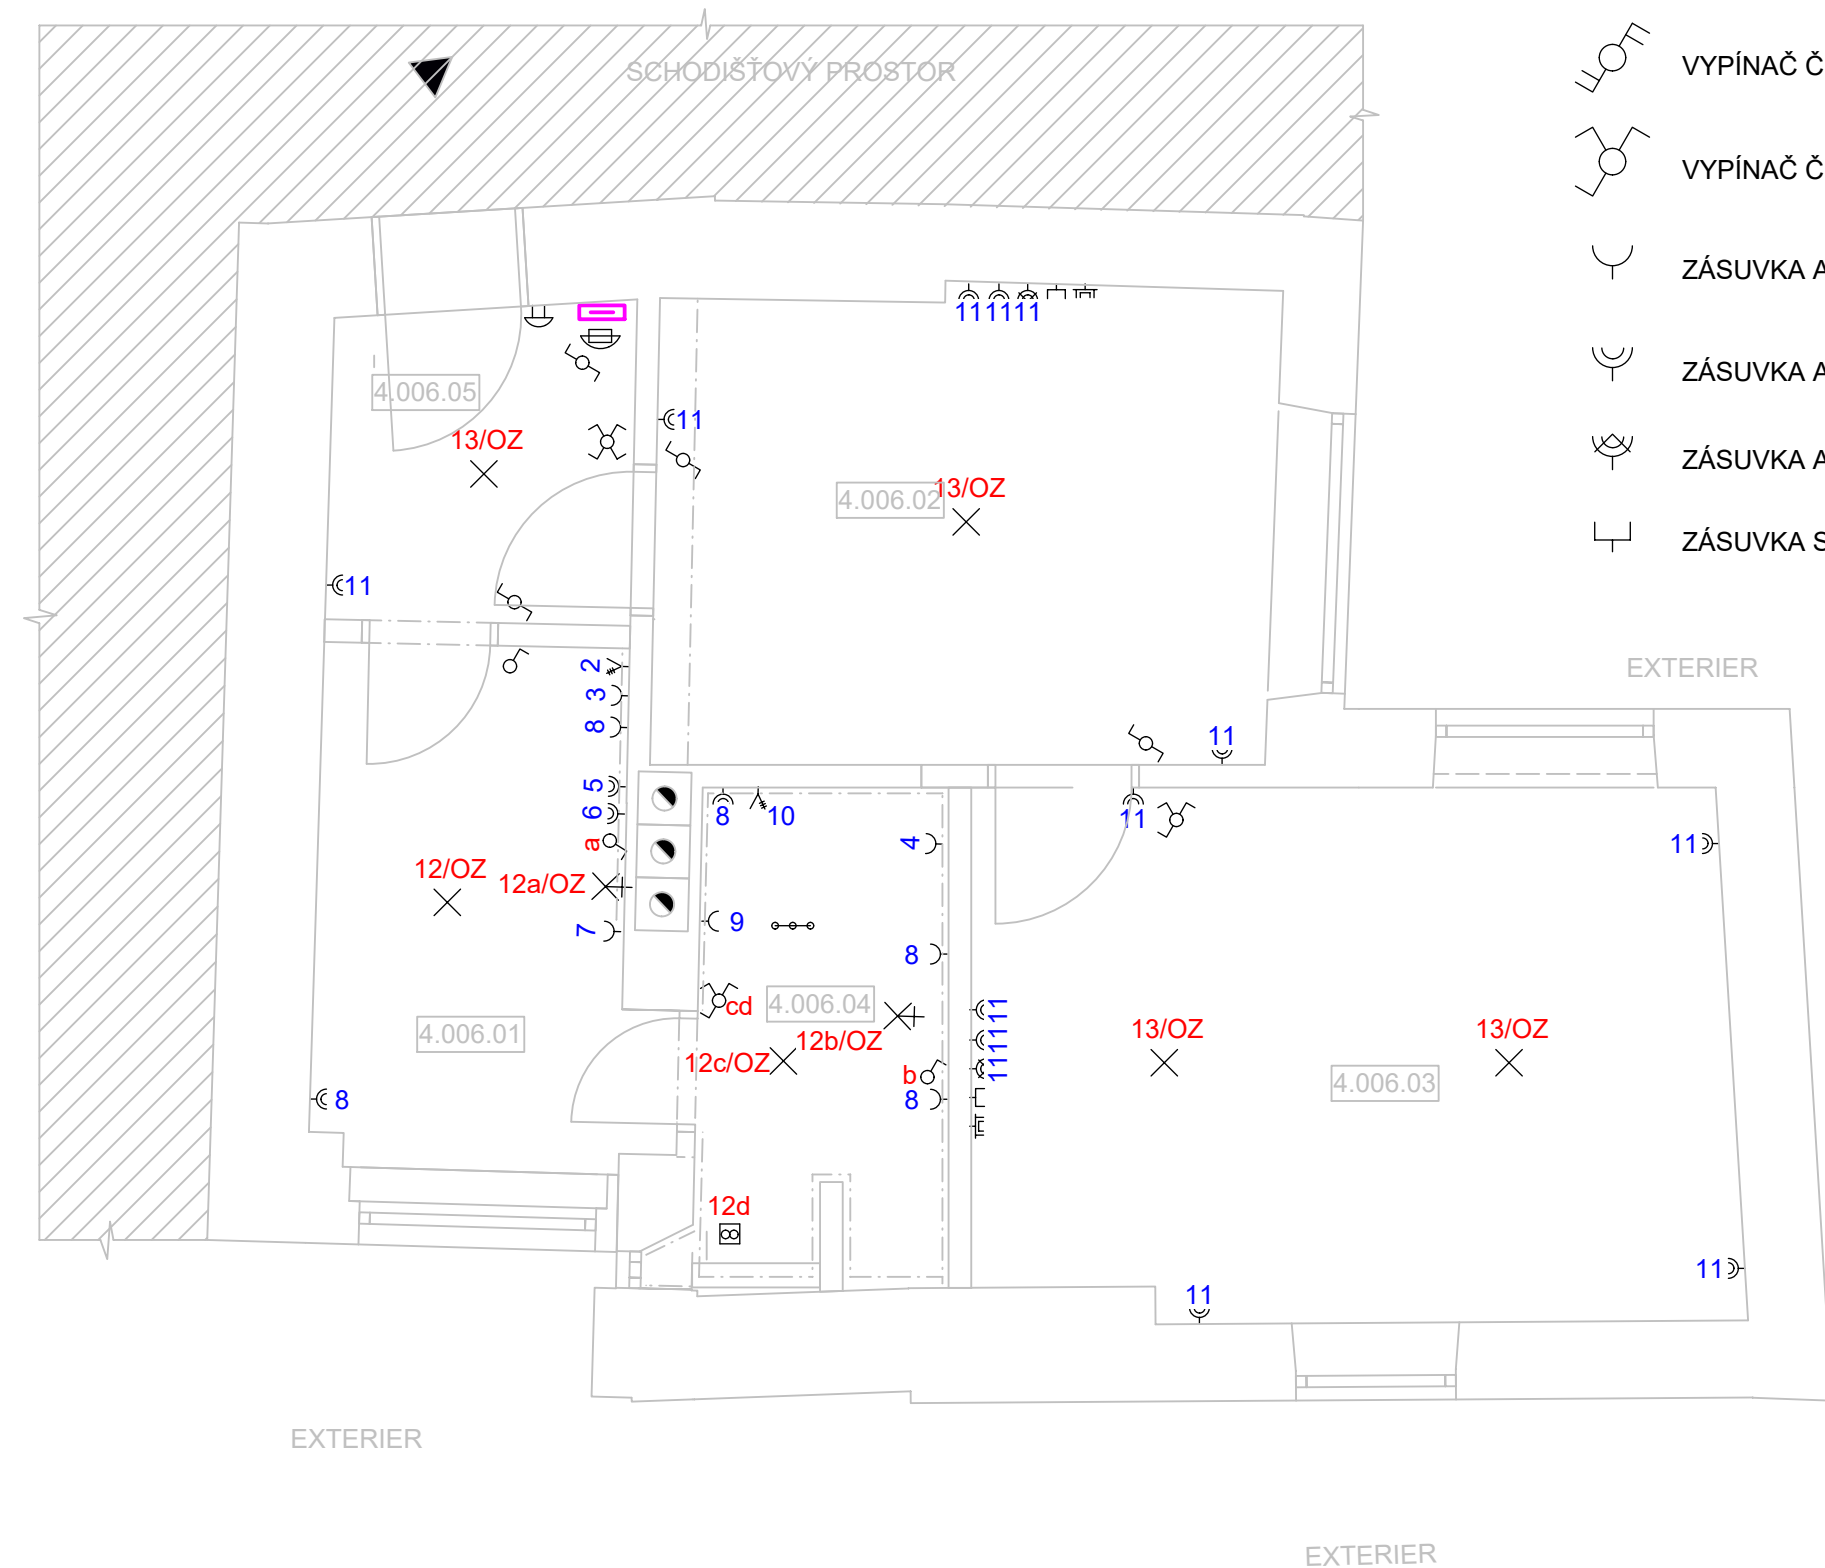


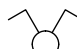



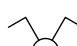
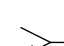


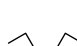

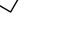


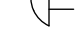

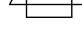

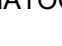



KOBLIŽNÁ 14, b.č. 6

LEGENDA ZNAČEK:



- | | | | |
|---|---|---|----------------------------------|
|  | VYPÍNAČ Č.1 |  | RB - ROZVADĚČ BYTOVÝ |
|  | VYPÍNAČ Č.5 |  | SVĚTELNÝ VÝVOD STROPNÍ |
|  | VYPÍNAČ Č.6 |  | SVĚTELNÝ VÝVOD NÁSTĚNNÝ |
|  | VYPÍNAČ Č.7 |  | VÝVOD 3F |
|  | VYPÍNAČ Č.6+6 |  | POŽÁRNÍ HLÁSIČ KOUŘE BATERIOVÝ |
|  | VYPÍNAČ Č.5+1 |  | ČÍSLO OBVODU/SVÍTIDLO |
|  | ZÁSUVKA AC230V/16A JEDNODUCHÁ |  | AKUSTICKÁ SIGNALIZACE(EL.ZVONEK) |
|  | ZÁSUVKA AC230V/16A DVOJ. S NATOČENOU DUTINOU |  | DOMOVNÍ TELEFON |
|  | ZÁSUVKA AC230V/16A DVOJ.S NATOČ.DUTIN.+SVODIČT3 |  | OCHRANNÉ POSPOJOVÁNÍ |
|  | ZÁSUVKA SDĚLOVACÍ |  | ZÁSUVKA TV + R |
| | |  | VENTILÁTOR S DOBĚHEM |

POZNÁMKA

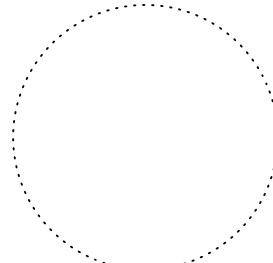
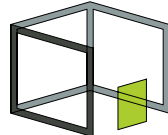
- NAPÁJECÍ SOUSTAVA: 3NPE, AC 400/230V/ TN-C-S
- OCHRANA PŘED ÚZAZEM ELEKTRICKÝM PROUDEM: AUTIMATICKÝM ODPOJENÍM OD ZDROJE, DOPLŇKOVÁ PROUDOVÝMI CHRÁNIČI.
- V BYTU BUDE PROVEDENA NOVÁ PŘÍPOJKA (TRUBKOVÁNÍ) STA. ROZVODY BUDOU PROVEDENY POD OMÍTKOU V TRUBKÁCH. ZE ZÁSUVKY DO CHODBY BUDE VÉST TRUBKA d=20 mm UKONČENA KRABICÍ KO97.
- VE STÁVAJÍCÍM PROVEDENÍ BYTU SE NENACHÁZÍ PŘÍPOJKA INTERNETU. Z CHODBY DO BYTU BUDE PŘIVEDENA TRUBKA PRO ZATAŽENÍ KABELU DO BYTU, NACHODBĚ BUDE TRUBKA d=20 mm UKONČENA KRABICÍ KO97.
- ROZŠÍŘENÍ INTERNETU V BYTU BUDE POMOCÍ WIFI ROUTERU/MODEMU, KTERÝ BUDE UMÍSTĚN HNED ZA PRVNÍ ZÁSUVKOU INTERNETU. ROZVODY BUDOU PROVEDENY POD OMÍTKOU V TRUBKÁCH.
- PRO 3F NAPOJENÍ BYTU BUDE MEZI BYTEM A CHODBOU PŘIVEDENA TRUBKA d=32 mm.



TATO DOKUMENTACE JE ZPRACOVÁNA JAKO PŘÍLOHA PRO PROVEDENÍ STAVBY V ROZSAHU DLE VYHL.Č. 499/2006 SB. (ROZSAH JE PŘÍPUSOBEN DRUHU STAVBY - BJ). TATO DOKUMENTACE MÁ NÁSLEDNĚ SLOUŽIT PRO VÝBĚR ZHOTOVITELE A NÁSLEDNOU REALIZACI. ÚDAJE V TĚTO DOKUMENTACI UVEDENÉ NELZE CHÁPAT A VYKLÁDAT SAMOSTATNĚ, ALE VŽDY V KONTEXTU VŠECH OSTATNÍCH ÚDAJŮ V DOKUMENTACI JAKO CELKU OBSAŽENÝCH (JAK V TEXTOVÉ, TAK TAKÉ VÝKRESOVÉ ČÁSTI DOKUMENTACE).

JAKÁKOLIV ZMĚNA V DOKUMENTACI, KTERÁ MĚNÍ JEJÍ ZÁSADY, INDIVIDUÁLNĚ NEPROJEDNANÁ A NEOBJEDNANÁ U ZHOTOVITELE DOKUMENTACE, BUDE POKLÁDÁNA ZA PORUŠENÍ ZÁSAD TECHNICKÉHO ŘEŠENÍ A ZPRACOVATEL SI VYHRAŽUJE PRÁVO PÍSEMNĚ INFORMOVAT O TÉTO SKUTEČNOSTI STAVEBNÍ ÚŘAD.

Z1			
OZNAČENÍ	PODROBNOSTI O ZMĚNĚ	DATUM	PODPIS

	Zodpovědný projektant	 <div>D2C PROJEKT group s.r.o.</div> <div>Gebauerova 4502/18 IČ: 07289227 615 00 Brno - Židenice DIČ: CZ07289277 +420 728 187 310 www.d2c.cz</div>
	Ing. et Ing. Lukáš Císař	
	Vypracoval	
	Ing. Kateřina Dýrová	

Místo stavby: Koblížná 14, 602 00 Brno	Zakázkové číslo:	2020_132
Investor: Statutární město Brno, Dominikánské náměstí 196/1, 602 00 Brno	Datum:	25.01.2021
Stavba: Ulice Koblížná 14 - oprava bytu č. 6	Stupeň:	DPS
	Měřítko:	1:50
	Část stavby:	Číslo výkresu:
Část PD:		
Obsah výkresu: ELEKTROINSTALACE - NOVÝ STAV		
		D.1.4.3.b.

Tato dokumentace je duševním majetkem D2C PROJEKT group s.r.o. Nesmí být použita a kopírována třetí osobou, ji předána či jinak s ní nakládáno bez písemného souhlasu D2C PROJEKT group s.r.o.