


KATASTRÁLNÍ SITUAČNÍ VÝKRES
M 1:500, 1:1000

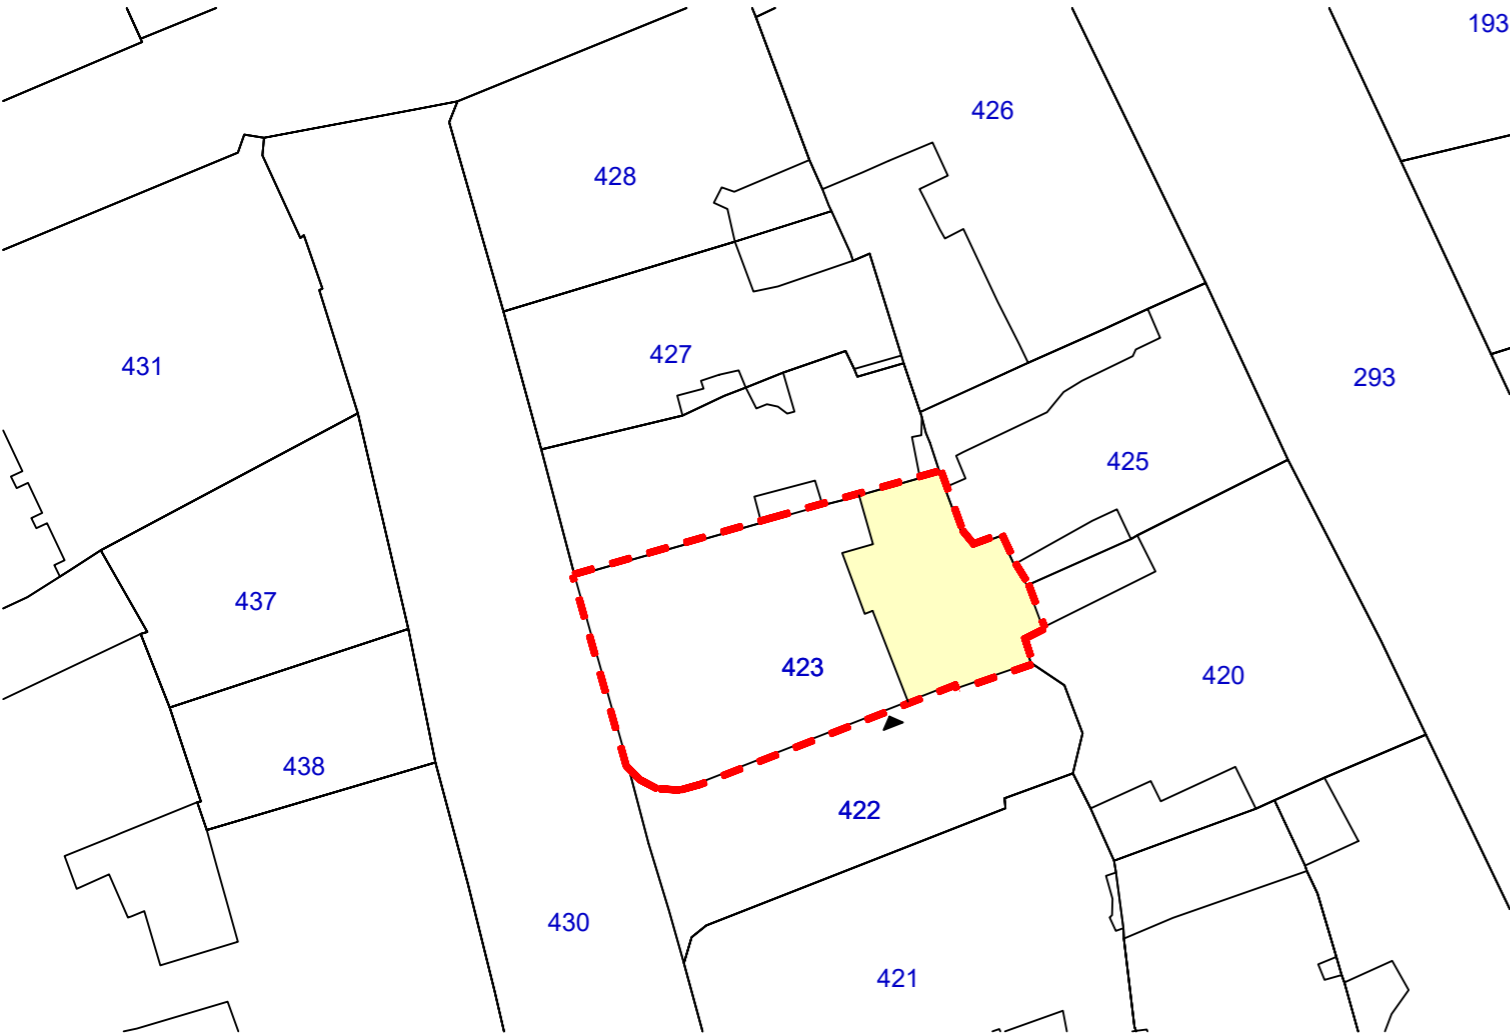

LEGENDA ZNAČENÍ

ČÁST BYTOVÉHO DOMU, VE KTERÉM SE NACHÁZÍ ŘEŠENÁ BYTOVÁ JEDNOTKA
- 5. NADZEMNÍ PODLAŽÍ, BYT Č.9.1 - 73,57 m²

VSTUP DO BYTOVÉHO DOMU

HRANICE PARCELY ŘEŠENÉHO BYTOVÉHO DOMU

423


HRANICE A PARCELNÍ ČÍSLA POZEMKŮ DLE KN

SEZNAM ŘEŠENÝCH PARCEL

PARC.Č.	VÝMĚRA [m]	DRUH POZEMKU	VLASTNICKÉ PRÁVO
243	375	zastavěná plocha a nádvoří	Statutární město Brno, Dominikánské náměstí 196/1, Brno-město, 60200 Brno

SEZNAM SOUSEDNÍCH PARCEL

PARC.Č.	VÝMĚRA [m]	DRUH POZEMKU	VLASTNICKÉ PRÁVO
198	3275	ostatní plochy	Statutární město Brno, Dominikánské náměstí 196/1, Brno-město, 60200 Brno
241/1	10001	zastavěná plocha a nádvoří	Statutární město Brno, Dominikánské náměstí 196/1, Brno-město, 60200 Brno
241/2	45	zastavěná plocha a nádvoří	Biskupství brněnské, Petrov 269/8, Brno-město, 60200 Brno
242	157	zastavěná plocha a nádvoří	Statutární město Brno, Dominikánské náměstí 196/1, Brno-město, 60200 Brno
244	340	zastavěná plocha a nádvoří	Statutární město Brno, Dominikánské náměstí 196/1, Brno-město, 60200 Brno
245	253	zastavěná plocha a nádvoří	Statutární město Brno, Dominikánské náměstí 196/1, Brno-město, 60200 Brno
246	187	zastavěná plocha a nádvoří	Českomoravská stavební společnost s.r.o., Novobranská 526/14, Brno-město, 60200 Brno

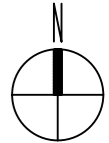

TATO DOKUMENTACE JE ZPRACOVÁNA JAKO PŘÍLOHA PRO PROVÁDĚNÍ STAVBY V ROZSAHU DLE VYHL.Č. 499/2006 SB. TATO DOKUMENTACE MÁ NÁSLEDNĚ SLOUŽIT PRO VÝBĚR JEJÍHO ZHOTOVITELE A NÁSLEDUJÍCÍ REALIZACI. ÚDAJE V TÉTO DOKUMENTACI UVEDENÉ NELZE CHÁPAT A VYKLÁDAT SAMOSTATNĚ, ALE VŽDY V KONTEXTU VŠECH OSTATNÍCH ÚDAJŮ V DOKUMENTACI JAKO CELKU OBSAŽENÝCH (JAK V TEXTOVÉ TAK TAKÉ VÝKRESOVÉ ČÁSTI DOKUMENTACE). JAKÁKOLIV ZMĚNA V DOKUMENTACI , KTERÁ MĚNÍ JEJÍ ZÁSADY, INDIVIDUÁLNĚ NEPROJEDNANÁ A NEOBJEDNANÁ U ZHOTOVITELE DOKUMENTACE, BUDE POKLÁDÁNA ZA PORUŠENÍ ZÁSAD TECHNICKÉHO ŘEŠENÍ A ZPRACOVATEL SI VYHAZUJE PRÁVO PÍSEMNĚ INFORMOVAT O TÉTO SKUTEČNOSTI STAVEBNÍ ÚŘAD.

Z1			
OZNAČENÍ	PODROBNOSTI O ZMĚNĚ	DATUM	PODPIS

Zodpovědný projektant

Ing. et. Ing. Lukáš Císař

Vypracoval

Monika Pěničková

D2C
PROJEKT group s.r.o.

Gebauerova 4502/18
615 00 Brno - Židenice
+420 728 187 310

IČ: 07289227
DIČ: CZ07289277
www.d2c.cz

Místo stavby: Průchodní 1, 602 00 Brno-střed, k.ú. Město Brno, parc.č. 423	Zakázkové číslo:	2020_132
Investor: Statutární město Brno, městská část Brno-střed	Datum:	11/2020
Stavba: ULICE PRŮCHODNÍ 1 - OPRAVA BYTU Č. 14	Stupeň:	DPS
	Měřítko:	1:500, 1:1000
Část stavby: SO.01 - Bytová jednotka Průchodní 1, b.č.14	Číslo výkresu:	Číslo paré:
Část PD: C. Situační výkres		
Obsah výkresu: Katastrální situační výkres		

Tato dokumentace je duševním majetkem D2C PROJEKT group s.r.o. Nesmí být použita a kopírována třetí osobou, ji předána či jinak s ní nakládáno bez písemného souhlasu D2C PROJEKT group s.r.o.