


PRŮCHODNÍ 2 b.č. 10

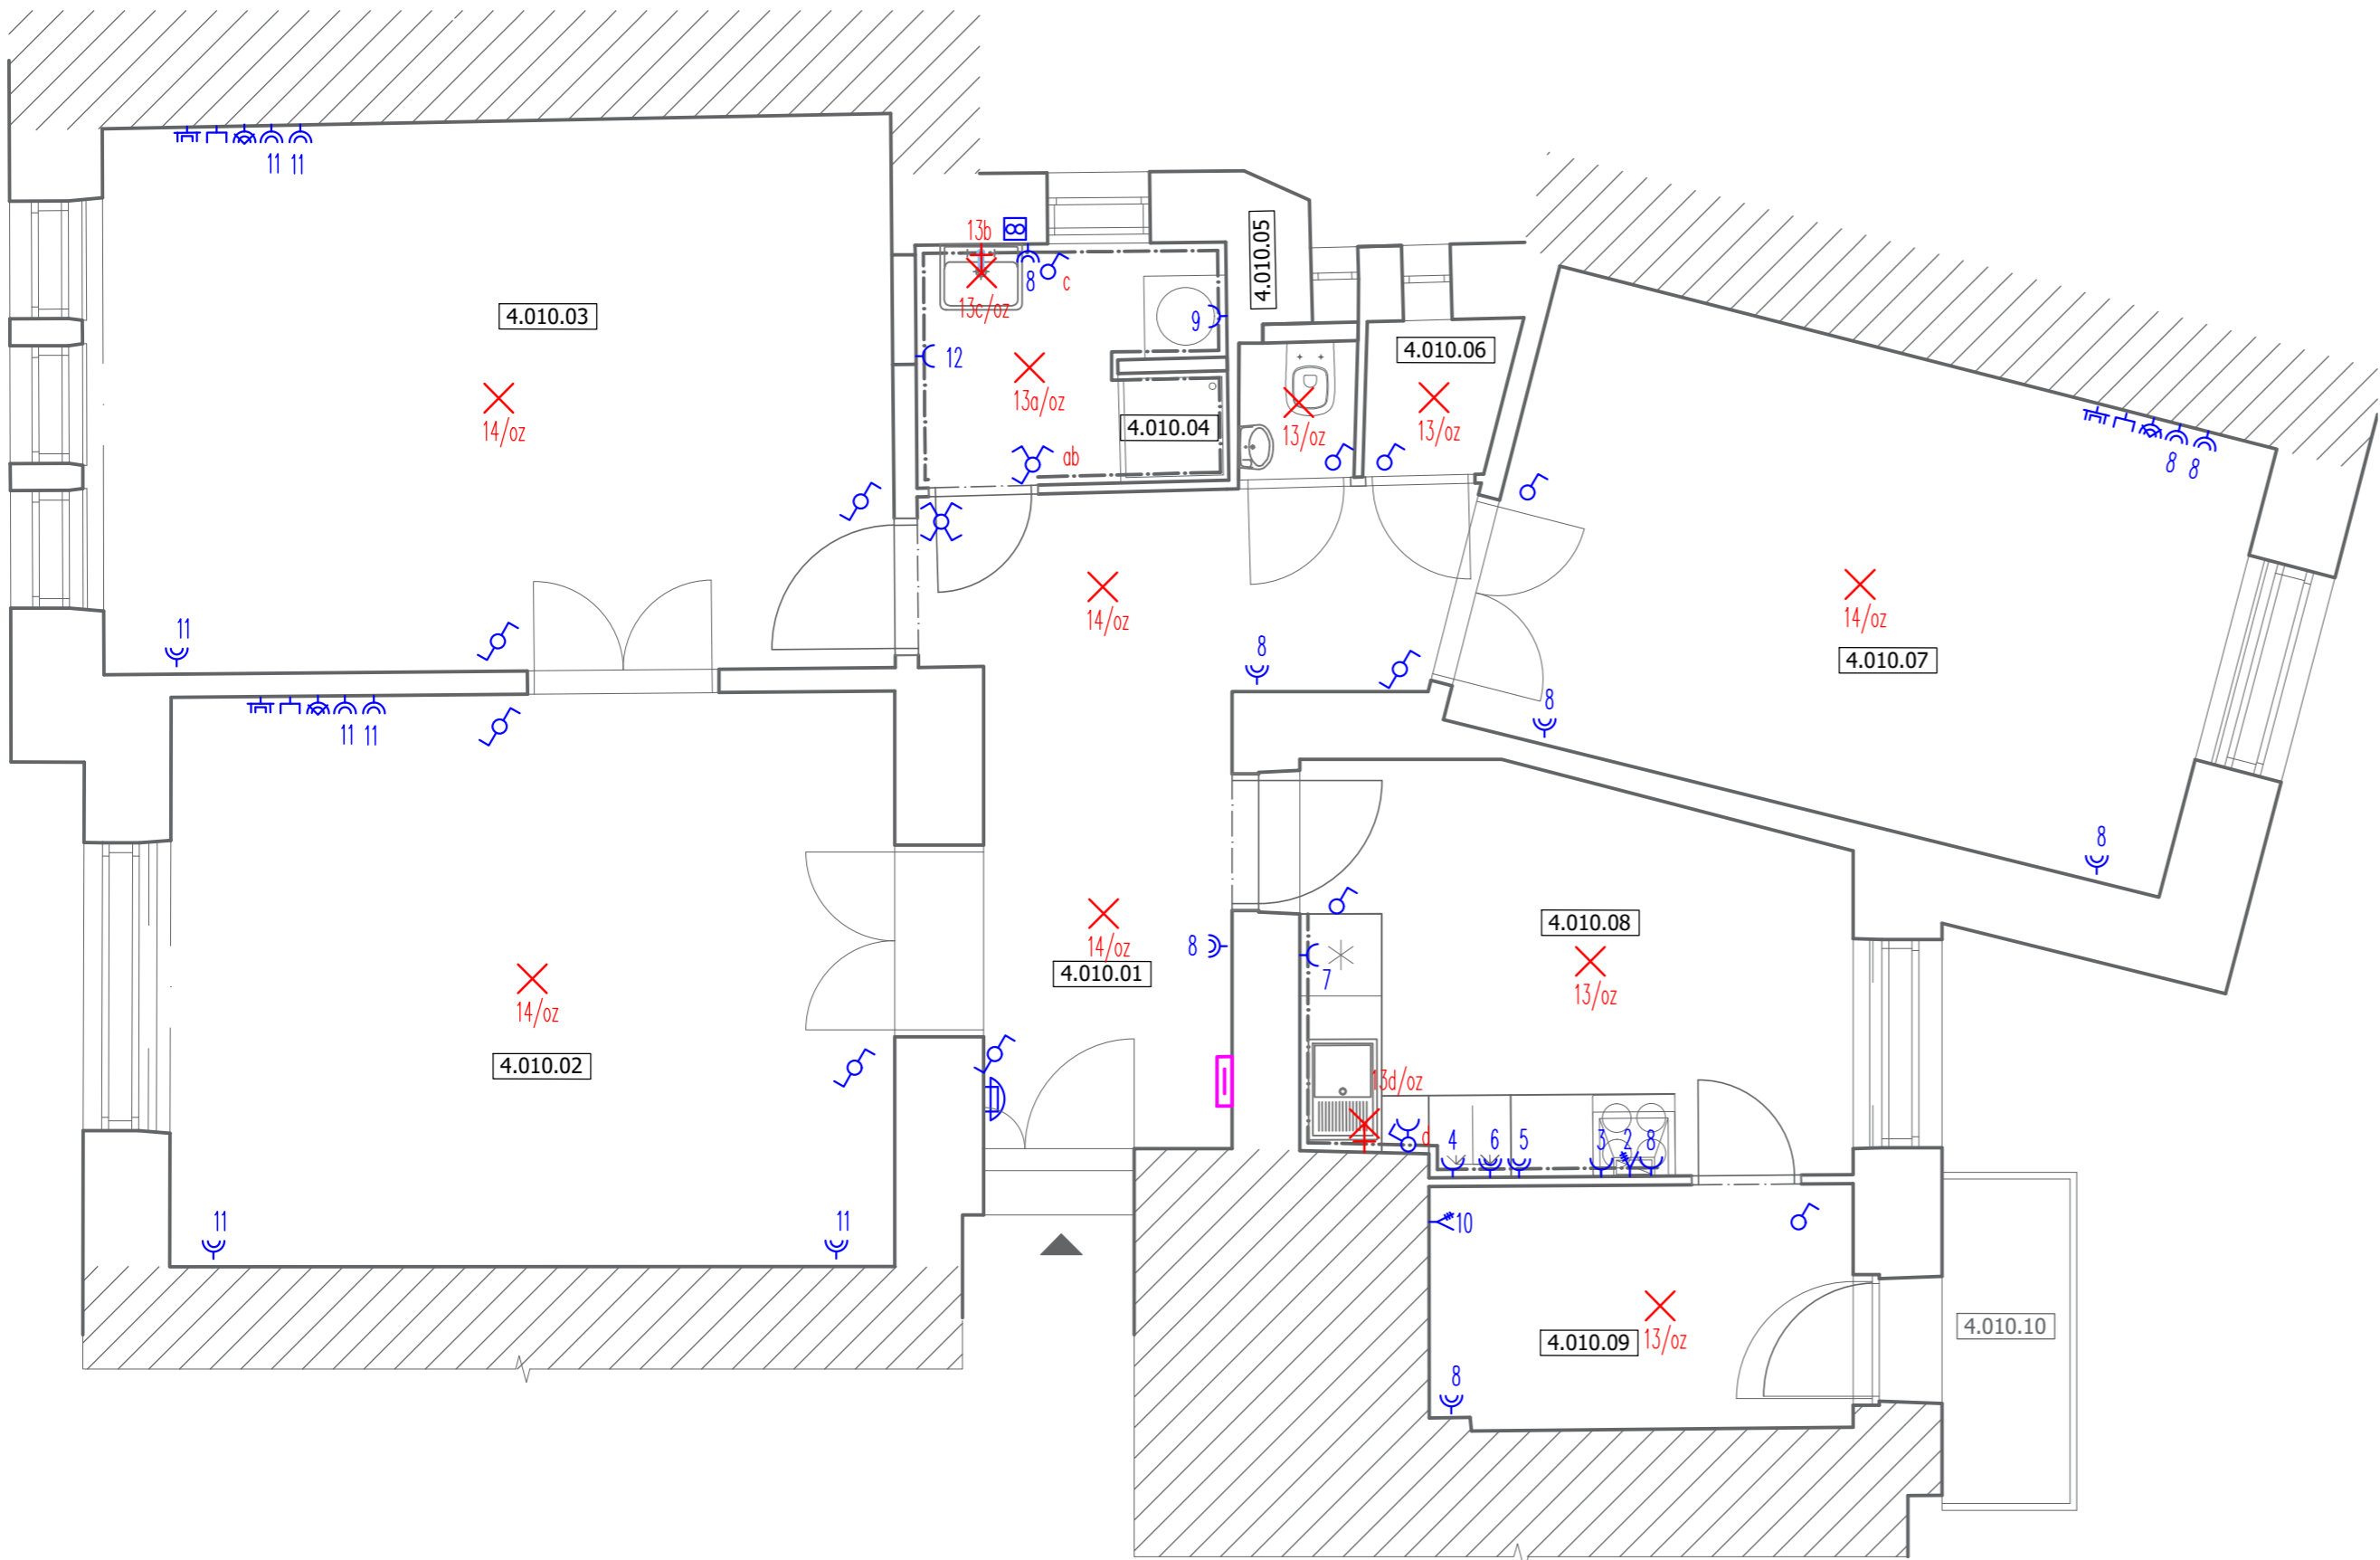

LEGENDA ZNAČEK:

- | | | | | |
|---|---|-----------------|---|----------------------------------|
|  | vypínač č.1 | pod omítku IP20 |  | RB - rozváděč bytový |
|  | vypínač č.5 | pod omítku IP20 |  | světelný vývod stropní |
|  | vypínač č.6 | pod omítku IP20 |  | světelný vývod nástěnný |
|  | vypínač č.7 | pod omítku IP20 |  | vývod 3F |
|  | vypínač č.6+6 | pod omítku IP20 |  | požární hlásič kouře bateriový |
|  | vypínač č.5+1 | pod omítku IP20 |  | číslo obvodu/svítidlo |
|  | zásuvka AC230V/16A jednoduchá | pod omítku IP20 |  | akustická signalizace(el.zvonek) |
|  | zásuvka AC230V/16A dvojs. s natočenou dutinou | pod omítku IP20 |  | domovní telefon |
|  | zásuvka AC230V/16A dvojs. natoč.dutin.+svodičT3 | pod omítku IP20 |  | ochranné pospojování |
|  | zásuvka sdělovací | |  | ventilátor s doběhem |
|  | zásuvka TV + R | | | |

POZNÁMKY:

V bytu bude provedena nová přípojka(trubkování) STA. Rozvody budou provedeny pod omítkou v trubkách. Ze zásuvky do chodby bude vést trubka d=20mm ukončena v krabici KO97

Ve stávajícím provedení bytu se nenachází přípojka internetu. Z chodby do bytu bude připravena trubka pro zatažení kabelu do bytu, na chodbě bude trubka $d=20\text{mm}$ ukončena v krabici KO97. Rozšíření internetu v bytu bude pomocí WiFi routeru/modemu, který bude umístěn hned za první zásuvkou internetu. Rozvody budou provedeny pod omlítkou v trubkách

Pro 3F napojení bytu bude mezi bytem a chodbou připravena trubka $d=32\text{mm}$.



LEGENDA MÍSTNOSTÍ			
Č.	NÁZEV	m²	SV. VÝŠKA STROPU [mm]
4.010.01	CHODBA	12,66	3000
4.010.02	OBÝVACÍ POKOJ	22,37	3140
4.010.03	POKOJ	23,68	2960
4.010.04	KOUPELNA	3,97	3000
4.010.05	ZÁCHOD	0,9	3140
4.010.06	SKLAD	1,2	3140
4.010.07	LOŽNICE	18,63	3140
4.010.08	KUCHYŇ	11,83	3040
4.010.09	JÍDELNA	5,68	3140
4.010.10	BALKON	2,85	3610
	CELKEM	103,77	

NAPÁJECÍ SOUSTAVA: 3 NPE, AC 400/230V/ TN-C-S
OCHRANA PŘED ÚRAZEM EL. PROUDEM: AUTOMATICKÝM ODPOJENÍM OD ZDROJE, DOPLŇKOVÁ PROUDOVÝMI CHRÁNIČI

TATO DOKUMENTACE JE ZPRACOVÁNA JAKO PŘÍLOHA PRO PROVÁDĚNÍ STAVBY V ROZSAHU DLE VÝHL. Č. 499/2006 SB (ROZSAH PŘÍPUSOBEN DRUHÚ STAVBY - BJ). TATO DOKUMENTACE MÁ NÁSLEDNĚ SLouŽIT PRO VÝBĚR JEJÍHO ZHOTOVITELÉ A NÁSLEDUJÍCÍ REALIZACI. ÚDAJE V TÉTO DOKUMENTACI UVEDENÉ NELZE CHÁPAT A VYKLÁDAT SAMOSTATNĚ, ALE VŽDY V KONTEXTU VŠECH OSTATNÍCH ÚDAJŮ V DOKUMENTACI JAKO CELKU OBSAŽENÝCH. JAK V TEXTOVÉ TAKÉ VÝKRESOVÉ ČÁSTI DOKUMENTACE).

JAKÁKOLIV ZMĚNA V DOKUMENTACI , KTERÁ MĚNÍ JEJÍ ZÁSADY, INDIVIDUÁLNĚ NEPROJEDNANÁ A NEOBJEDNANÁ U ZHOTOVITELE DOKUMENTACE, BUDE POKLÁDÁNA ZA PORUŠENÍ ZÁSAD TECHNICKÉHO ŘEŠENÍ A ZPRACOVATEL SI VYHRADZUJE PRÁVO PÍSEMNĚ INFORMOVAT O TÉTO SKUTEČNOSTI STAVEBNÍ ÚŘAD.

Z1			
OZNAČENÍ	PODROBNOSTI O ZMĚNĚ	DATUM	POPIS

	Zodpovědný projektant	 D2C PROJEKT group s.r.o.	Gebauerova 4502 /18, 615 00 Brno - Židenice +420 728 187 310	IČ: 072 89 227 DIČ: CZ 072 89 227 www.d2c.cz
	Ing. et. Ing. Lukáš Císarř			
	Vypracoval			
	Patrik Donabauer			

Místo stavby: Průchodní 377/2, 602 00 Brno	Zakázkové číslo:	2020_132
Investor: Statutární město Brno, městská část Brno-střed, Dominikánské nám. 196/1, 602 00 Brno	Datum:	01/2021
Stavba: ULICE PRŮCHODNÍ 2 - OPRAVA BYTU Č.10	Stupeň:	DPS
	Měřítko:	1 : 50
Část stavby : D. Dokumentace stavebního objektu	Výkres číslo:	Číslo paré
Část PD : D.1.4.3 - Elektroinstalace		
Obsah výkresu: ELEKTROINSTALACE - NOVÝ STAV		

Tato dokumentace je duševním majetkem D2C projekt group s.r.o. Nesmí být použita a kopírována třetí osobou, ji předána či jinak s ní nakládáno bez písemného souhlasu D2C projekt group s.r.o.