


RADNICKÁ 3, b.č. 6

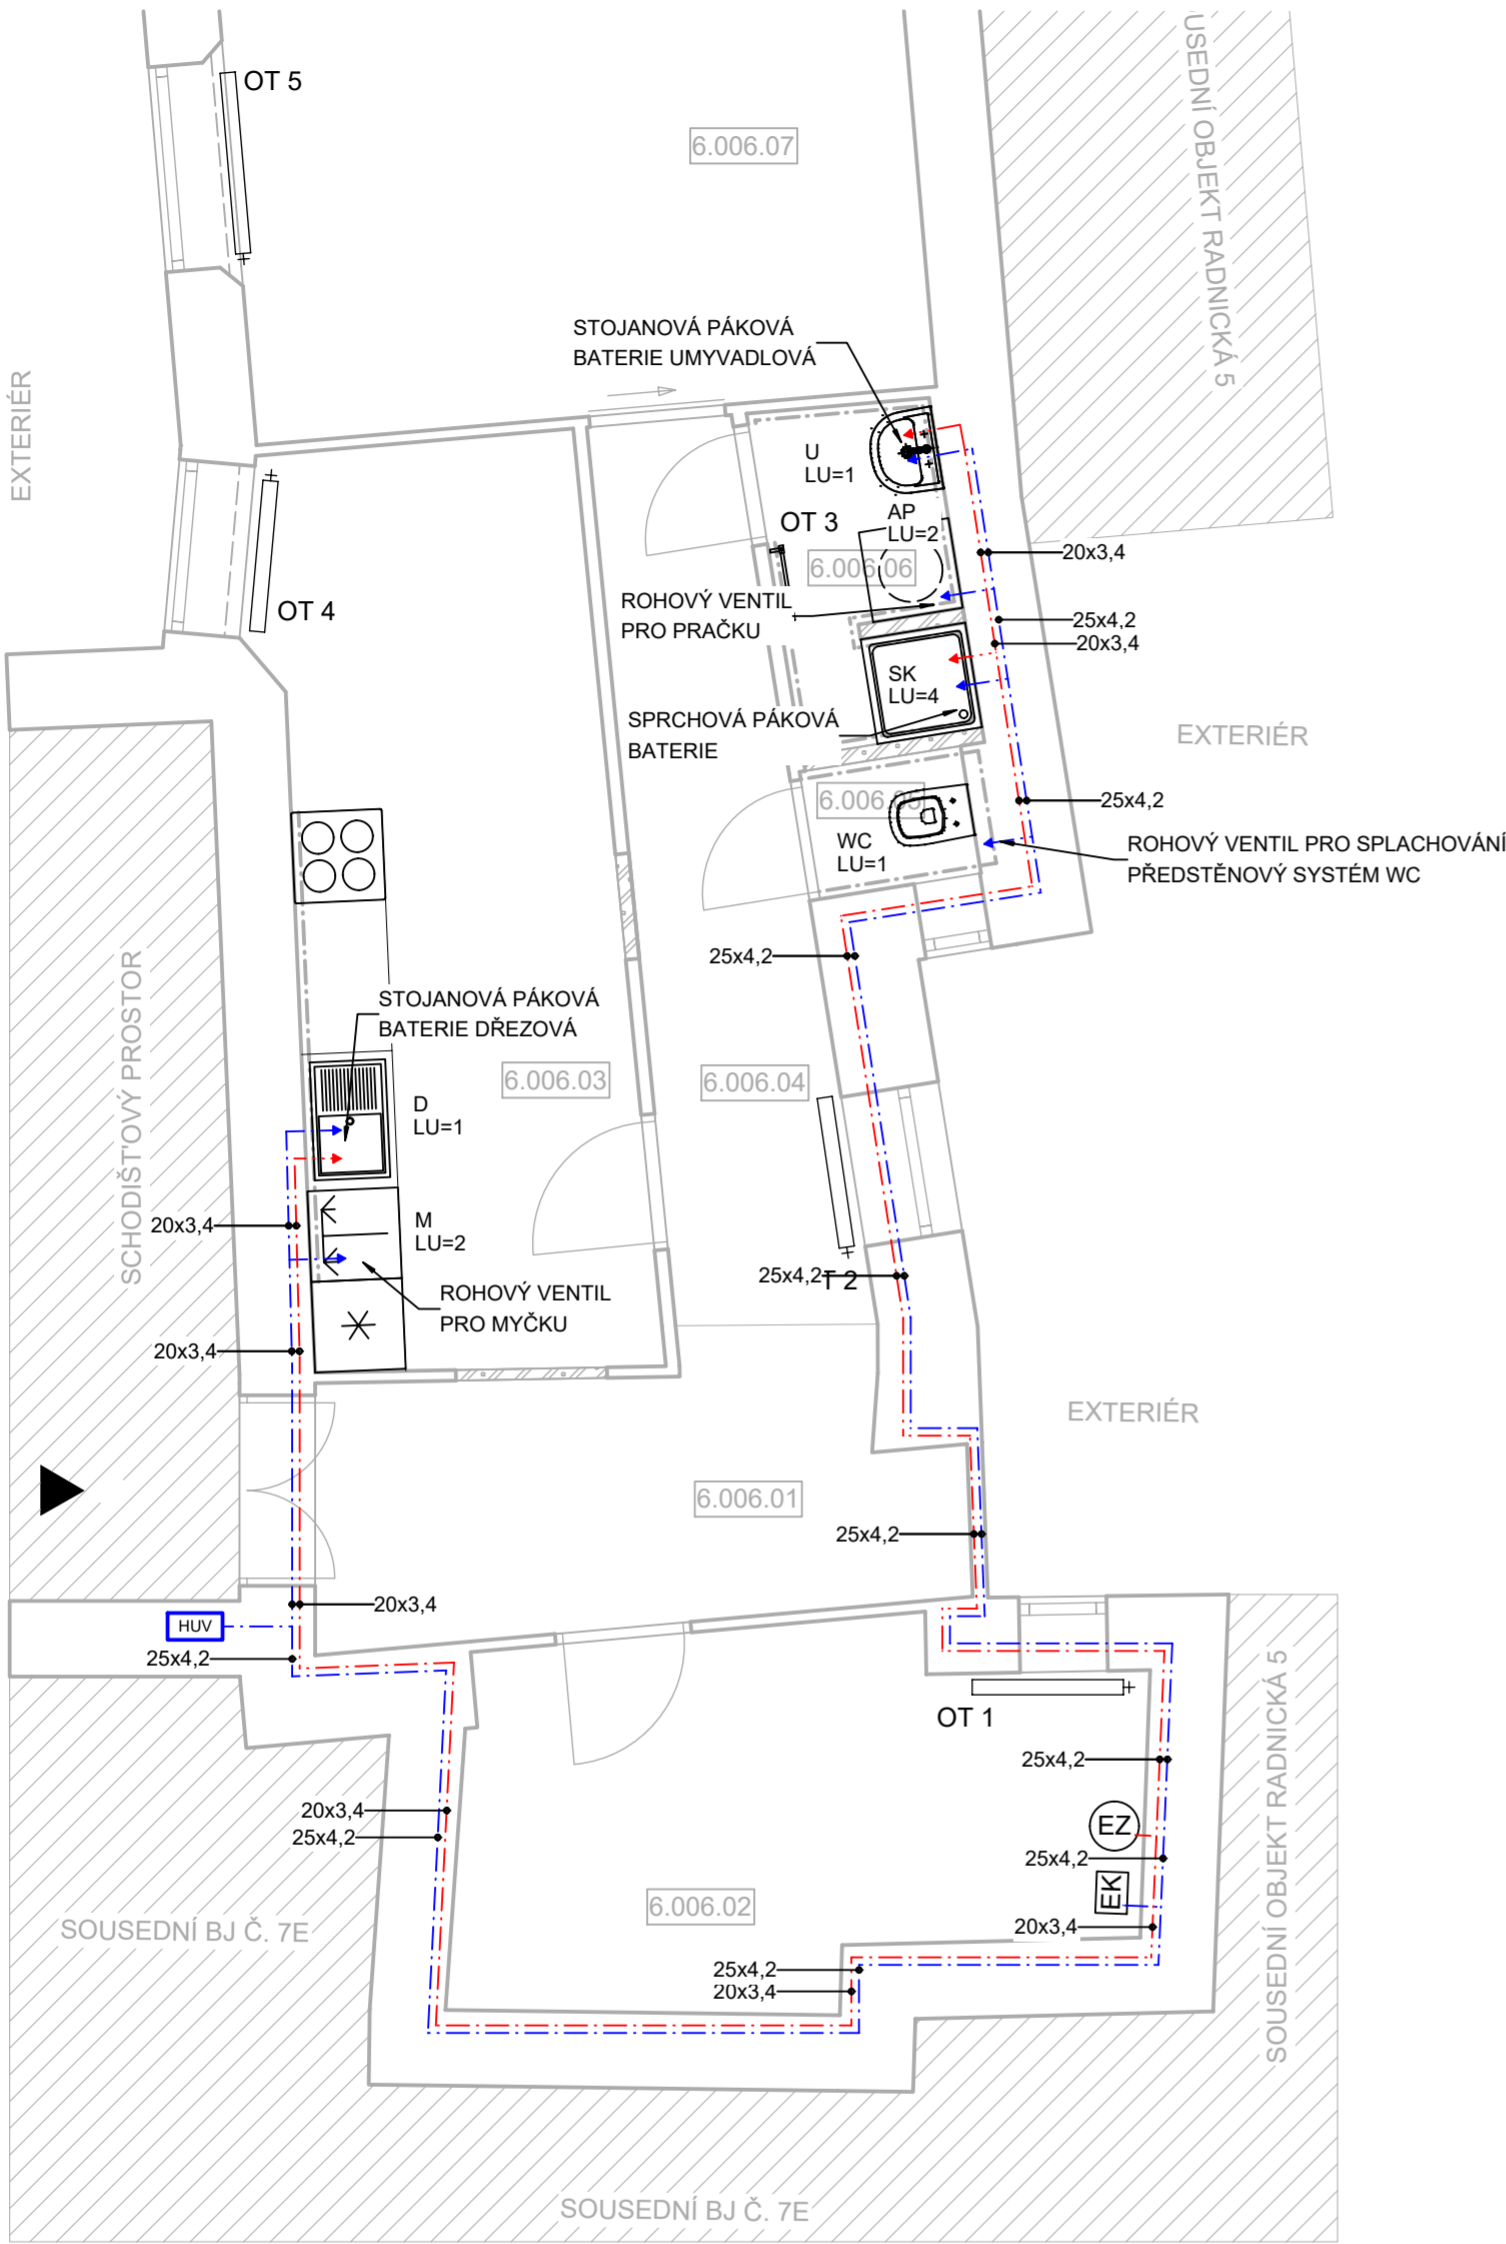

POZNÁMKA

- ROZVODY JSOU NAVRŽENY Z POTRUBÍ PP EKOPLASTIK, TLAKOVÁ ŘADA PN 20. NAVRŽENÝ MATERIÁL ROZVODŮ JE NAVRŽEN V SOULADU S ČSN 73 6660 Vnitřní rozvody.
- PRO ROZVODY VNITŘNÍ VODY BUDOU POUŽITY VÝROBKY ODPOÍDAJÍCÍ POŽADAVKŮM VYHLÁŠKY č. 409/2005 Sb.
- ZAŘIZOVACÍ PŘEDMĚTY BUDOU PŘIPOJENY ROHOVÝMI VENTILY.
- STÁVAJÍCÍ VEDENÍ VODOVODNÍHO POTRUBÍ BUDE ZRUŠENO A BUDE NAHRAZENO ZCELA NOVÝMI ROZVODY.
- BYTOVÁ JEDNOTKA MÁ VLASTNÍ VODOMĚR, UMÍSTĚNÍ NA CHODBĚ PŘED BJ.
- VEŠKERÉ ROZVODY BUDOU VEDENÉ VE STĚNÁCH.
- ROZVODY VODOVODU VEDENÉ VE ZDI BUDOU VEDENY V DRÁŽKÁCH A BUDOU OPATŘENY PLSTĚNÝMI PÁSY. VOLNĚ VEDENÉ POTRUBÍ OPATŘIT ÚCHTY V POČTU A UMÍSTĚNÍ DLE PŘEDPISU VÝROBCE.
- PŘI PROVÁDĚNÍ, ÚDRŽBĚ A ZKOUŠKÁCH VNITŘNÍHO VODOVODU MUSÍ BÝT DODRŽENY PŘÍSLUŠNÉ PŘEDPISY, BEZPEČNOST A OCHRANA ZDRAVÍ.
- PRO UZEMNĚNÍ ELEKTRICKÝCH ZAŘÍZENÍ SILNOPROUDÝCH N.N. NA VODOVOD PLATÍ ČSN 35 7702. PO VYHOVUJÍCÍ PROHLÍDCE PROVEDENÍ VNITŘNÍHO VODOVODU A PŘED TLAKOVOU ZKOUŠKOU JE TŘEBA VEŠKERÉ POTRUBÍ PROPLÁCHNOUT. VNITŘNÍ VODOVOD SE ZKOUŠÍ PŘETLAKEM POVNÝM 1,5 NÁSOBKU PRACOVNÍHO PŘETLAKU, NEJMÉNĚ VŠAK 0,1 MPa.


LEGENDA MÍSTNOSTÍ

OZNAČENÍ	NÁZEV MÍSTNOSTI	PLOCHA [m²]	PODLAHA	SV. VÝŠKA STROPU [mm]
6.006.01	PŘEDSÍŇ	7,25	PVC	2850
6.006.02	SKLAD	10,07	PVC	3400
6.006.03	KUCHYNĚ	13,51	PVC	2850
6.006.04	CHODBA	6,89	PVC	2850
6.006.05	ZÁCHOD	1,05	KERAMICKÁ DLAŽBA	2850
6.006.06	KOUPELNA	2,65	KERAMICKÁ DLAŽBA	2500
6.006.07	OBYVACÍ POKOJ	16,24	DŘEVĚNÉ PARKETY	2850
6.006.08	LOŽNICE	16,69	DŘEVĚNÉ PARKETY	2850
CELKOVÁ PLOCHA MÍSTNOSTÍ		74,35		

LEGENDA ZNAČENÍ

- POTRUBÍ STUDENÉ UŽITKOVÉ VODY
- POTRUBÍ TEPLÉ UŽITKOVÉ VODY
- HUV VODOMĚR S UZÁVĚREM
- VSTUP DO BYTOVÉ JEDNOTKY
- ROHOVÝ VENTIL
- EK ELEKTRICKÝ KOTEL
- EZ EXTERNÍ ZÁSOBNÍK

VODOMĚRNÁ SOUSTAVA

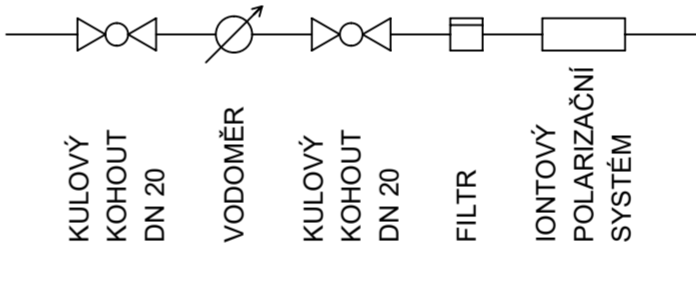

TATO DOKUMENTACE SLOUŽÍ PRO ÚČELY PROVEDENÍ STAVBY V ROZSAHU DLE VYHL.Č. 499/2006 SB. JE URČENA SVÝM ROZSAHEM A PODROBNOSTMI ŘEŠENÍ PRO VÝBĚR ZHOTOVITELE STAVBY A NÁSLEDNOU REALIZACI. DOKUMENTACE STANOVUJE ZÁSADY, PODMÍNKY, NÁVRHY A PRINCIPY PRO DALŠÍ PŘÍPRAVU STAVBY. ÚDAJE V TÉTO DOKUMENTACI UVEDENÉ NELZE CHÁPAT A VYKLÁDAT SAMOSTATNĚ, ALE VŽDY V KONTEXTU VŠECH OSTATNÍCH ÚDAJŮ V DOKUMENTACI JAKO CELKU OBSAŽENÝCH (JAK V TEXTOVÉ TAK TAKÉ VÝKRESOVÉ ČÁSTI DOKUMENTACE).

JAKÁKOLIV ZMĚNA V DOKUMENTACI, KTERÁ MĚNÍ JEJÍ ZÁSADY, INDIVIDUÁLNĚ NEPROJEDNANÁ A NEOBJEDNANÁ U ZHOTOVITELE DOKUMENTACE, BUDE POKLÁDÁNA ZA PORUŠENÍ ZÁSAD TECHNICKÉHO ŘEŠENÍ A ZPRACOVATEL SI VYHRAŽUJE PRÁVO PÍSEMNĚ INFORMOVAT O TÉTO SKUTEČNOSTI STAVEBNÍ ÚŘAD.

Z1			
OZNAČENÍ	PODROBNOSTI O ZMĚĚ	DATUM	PODPIS

Zodpovědný projektant

Ing. et Ing. Lukáš Císař

Vypracoval

Patrik Donabauer

D2C
PROJEKT group s.r.o.

Gebauerova 4502/18
615 00 Brno - Židenice
+420 728 187 310

IČ: 07289227
DIČ: CZ07289277
www.d2c.cz

Místo stavby:	Radnická 385/3, 602 00 Brno	Zakázkové číslo:	2020_132
Investor:	Statutární město Brno, Dominikánské náměstí 196/1, 602 00 Brno	Datum:	09.02.2021
Stavba:	ULICE RADNICKÁ 3 - OPRAVA BYTU č. 6	Stupeň:	DPS
		Měřítko:	1:50
Část stavby:		Číslo výkresu:	Číslo paré:
Část PD:	D.1.4.1 Zdravotně-technické instalace		
Obsah výkresu:	VODOVOD - NOVÝ STAV		

Tato dokumentace je duševním majetkem D2C PROJEKT group s.r.o. Nesmí být použita a kopírována třetí osobou, ji předána či jinak s ní nakládáno bez písemného souhlasu D2C PROJEKT group s.r.o.