


RADNICKÁ 3, b.č. 6

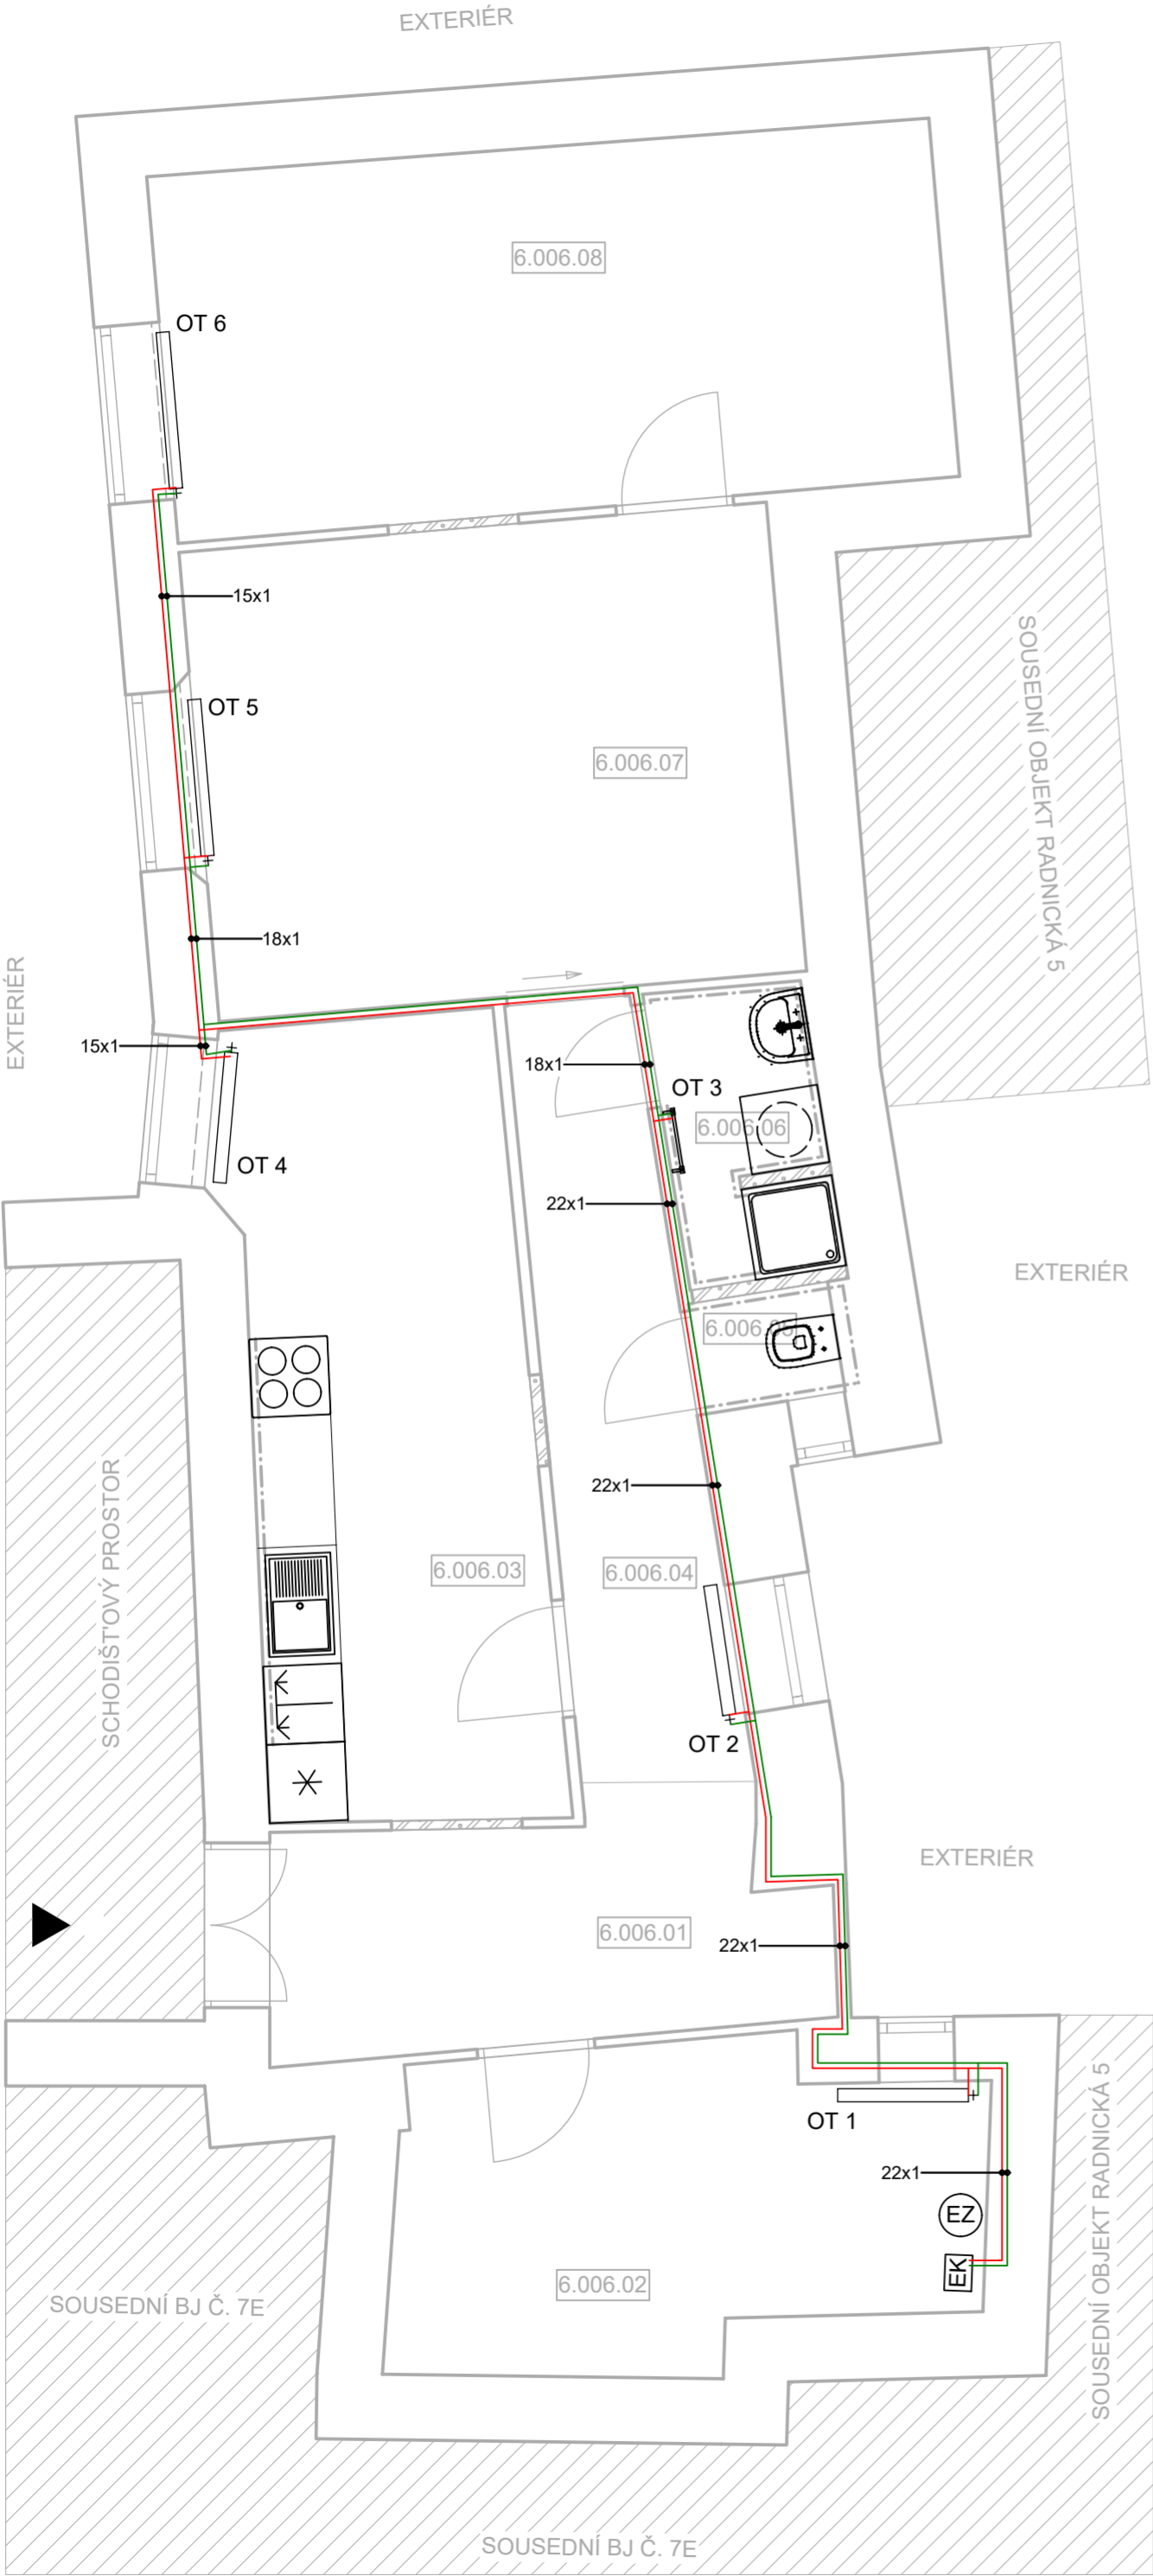

LEGENDA MÍSTNOSTÍ

OZNAČENÍ	NÁZEV MÍSTNOSTI	PLOCHA [m²]	PODLAHA	SV. VÝŠKA STROPU [mm]
6.006.01	PŘEDSÍŇ	7,25	PVC	2850
6.006.02	SKLAD	10,07	PVC	3400
6.006.03	KUCHYNĚ	13,51	PVC	2850
6.006.04	CHODBA	6,89	PVC	2850
6.006.05	ZÁCHOD	1,05	KERAMICKÁ DLAŽBA	2850
6.006.06	KOUPELNA	2,65	KERAMICKÁ DLAŽBA	2500
6.006.07	OBÝVACÍ POKOJ	16,24	DŘEVĚNÉ PARKETY	2850
6.006.08	LOŽNICE	16,69	DŘEVĚNÉ PARKETY	2850
CELKOVÁ PLOCHA MÍSTNOSTÍ		74,35		

LEGENDA ZNAČENÍ

- POTRUBÍ PŘÍVODNÍ PRO OTOPNÁ TĚLESA
- POTRUBÍ VRATNÉ PRO OTOPNÁ TĚLESA
- VSTUP DO BYTOVÉ JEDNOTKY
- EK ELEKTRICKÝ KOTEL
- EZ EXTERNÍ ZÁSOBNÍK

POZNÁMKA

- VEŠKERÉ NOVÉ ROZVODY BUDOU VEDENY VE STĚNÁCH.
- POTRUBÍ PRO ROZVODY VODY K OTOPNÝM TĚLESŮM BUDE NAVRŽENO MĚDĚNÉ, TEPELNĚ IZOLOVANÉ VÝROBCEM. NÁVRH MUSÍ BÝT V KORESPONDENCI S PLATNÝMI NORMAMI A VYHLÁŠKAMI. POTRUBÍ MUSÍ BÝT DILATOVÁNO.

TATO DOKUMENTACE SLOUŽÍ PRO ÚČELY PROVEDENÍ STAVBY V ROZSAHU DLE VYHL.Č. 499/2006 SB. JE URČENA SVÝM ROZSAHEM A PODROBNOSTMI ŘEŠENÍ PRO VÝBĚR ZHOTOVITELE STAVBY A NÁSLEDNOU REALIZACI. DOKUMENTACE STANOVUJE ZÁSADY, PODMÍNKY, NÁVRHY A PRINCIPY PRO DALŠÍ PŘÍPRAVU STAVBY. ÚDAJE V TĚTO DOKUMENTACI UVEDENÉ NELZE CHÁPAT A VYKLÁDAT SAMOSTATNĚ, ALE VŽDY V KONTEXTU VŠECH OSTATNÍCH ÚDAJŮ V DOKUMENTACI JAKO CELKU OBSAŽENÝCH (JAK V TEXTOVÉ TAK TAKÉ VÝKRESOVÉ ČÁSTI DOKUMENTACE).

JAKÁKOLIV ZMĚNA V DOKUMENTACI, KTERÁ MĚNÍ JEJÍ ZÁSADY, INDIVIDUÁLNĚ NEPROJEDNANÁ A NEOBJEDNANÁ U ZHOTOVITELE DOKUMENTACE, BUDE POKLÁDÁNA ZA PORUŠENÍ ZÁSAD TECHNICKÉHO ŘEŠENÍ A ZPRACOVATEL SI VYHRAZUJE PRÁVO PÍSEMNĚ INFORMOVAT O TĚTO SKUTEČNOSTI STAVEBNÍ ÚŘAD.

Z1			
OZNAČENÍ	PODROBNOSTI O ZMĚĚ	DATUM	PODPIS

Zodpovědný projektant

Ing. et Ing. Lukáš Císař

Vypracoval

Patrik Donabauer

**D2C**  
PROJEKT group s.r.o.

Gebauerova 4502/18  
615 00 Brno - Židenice  
+420 728 187 310

IČ: 07289227  
DIČ: CZ07289277  
www.d2c.cz

Místo stavby:	Radnická 385/3, 602 00 Brno	Zakázkové číslo:	2020_132
Investor:	Statutární město Brno, Dominikánské náměstí 196/1, 602 00 Brno	Datum:	09.02.2021
Stavba:	ULICE RADNICKÁ 3 - OPRAVA BYTU č. 6	Stupeň:	DPS
		Měřítko:	1:50
Část stavby:		Číslo výkresu:	Číslo paré:
Část PD:	D.1.4.2 Vytápění		
Obsah výkresu:	VYTÁPĚNÍ - NOVÝ STAV		
		D.1.4.2.b.1	

Tato dokumentace je duševním majetkem D2C PROJEKT group s.r.o. Nesmí být použita a kopírována třetí osobou, ji předána či jinak s ní nakládáno bez písemného souhlasu D2C PROJEKT group s.r.o.