



STÁVAJÍCÍ
STAV 1.NP

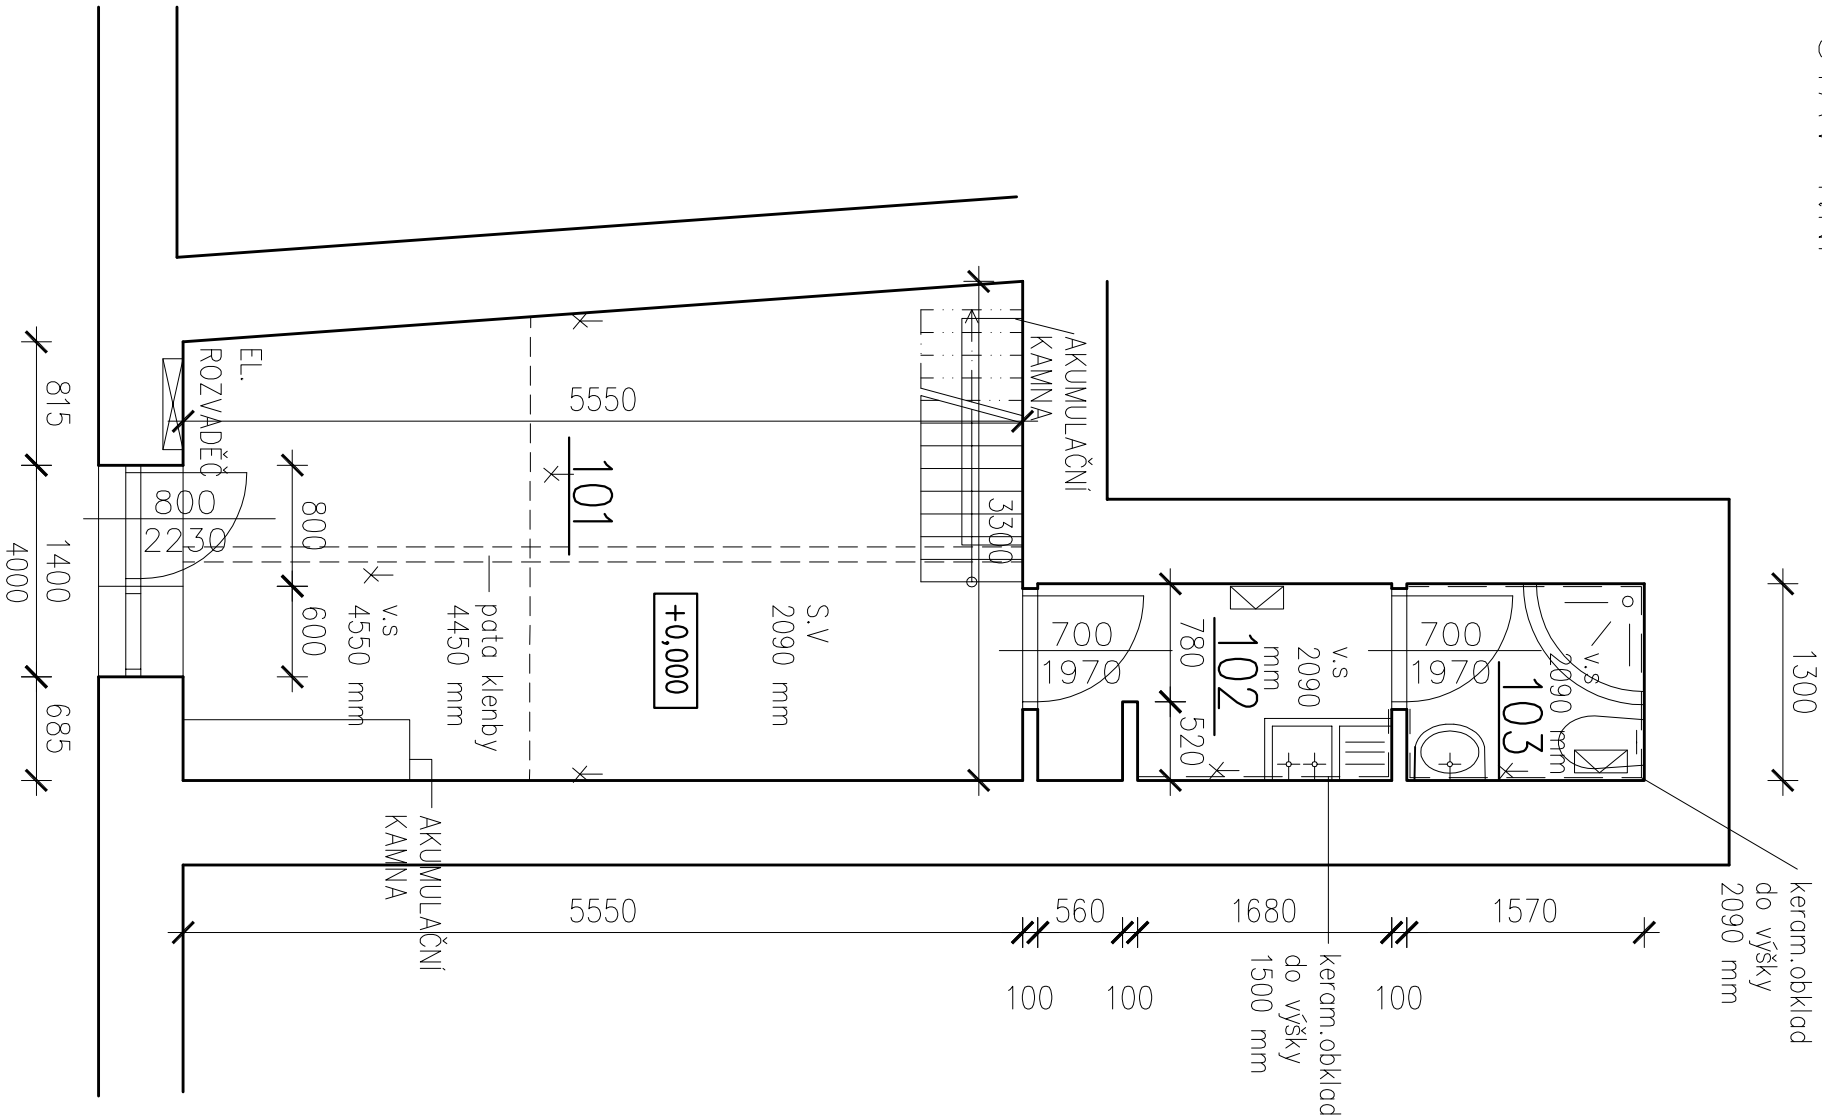

LEGENDA MÍSTNOSTÍ 1NP					
OZN	NÁZEV MÍSTNOSTI	PLOCHA [m ²]	PODLAHA	STROP	STĚNY
101	MÍSTNOST	17,20	KER. DLAŽBA	OMÍTKA	OMÍTKA
102	KUCHYNĚ	2,91	KER. DLAŽBA	OMÍTKA	OMÍTKA + KER. OBKLAD
103	WC + SPRCHOVÝ KOUT	2,04	KER. DLAŽBA	OMÍTKA	KER. OBKLAD
CELKEM		22,15			

LEGENDA:

- * OSVĚTLIOVACÍ ZAŘÍZENÍ
- ☒ EL. INFRAZAŘIČ

HIP:	Ing.arch. František Stankov	<div><div>Veselácká 841/170a, Brno 637 00 IČO: 29310971 www.sivorti.cz</div></div>			
Zodpov. projektant:	Ing.arch. Milan Grygar (A)				
Architekt:	Ing.arch. František Stankov				
Vypracoval:	Bc. Matěj Geschwandtner				
Investor:	Statutární město Brno, Dominikánské náměstí 2, 601 69 Brno				
Zadavatel:	Statutární město Brno, Dominikánské náměstí 2, 601 69 Brno				
AKCE:		Stupeň:	PASPORT		
PASPORT – OPRAVA NEBYTOVÉHO PROSTORU – č. 103 V DOMĚ STAROBRNĚNSKÁ 15. BRNO		č. zakázky:			
		č. archivní:			
		Datum:	08/2015		
		Formát:	2x44		
NÁZEV VÝKRESU:		Měřítko:	Číslo výkresu:		
PŮDORYS 1.NP – STÁVAJÍCÍ STAV		1:50	D-101		