



STÁVAJÍCÍ
STAV 2.NP

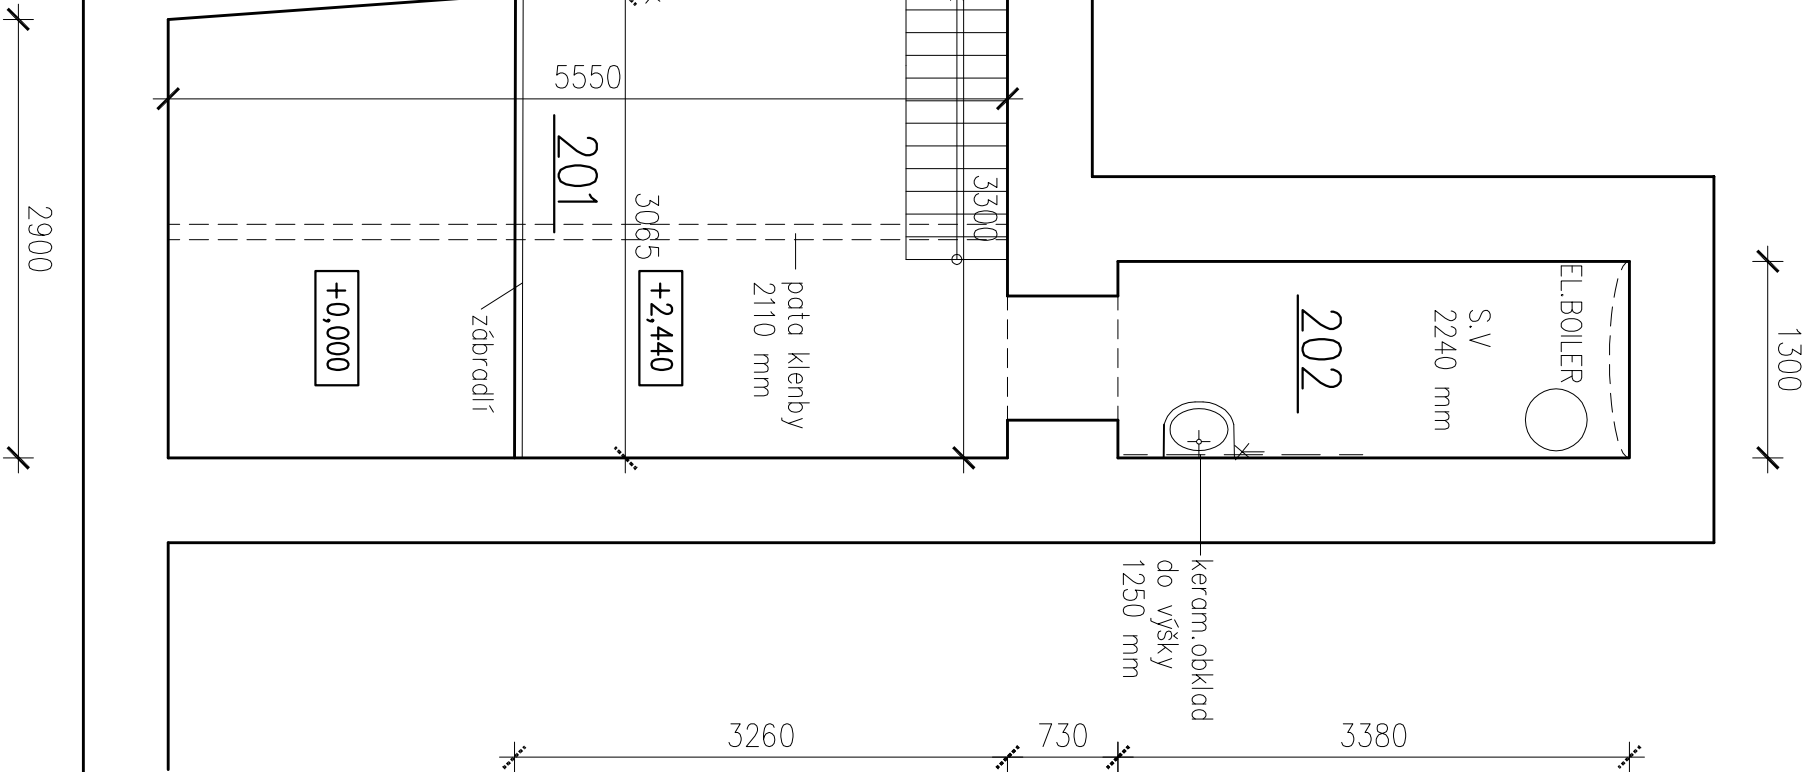

LEGENDA MÍSTNOSTÍ 2NP					
OZN	NÁZEV MÍSTNOSTI	PLOCHA [m ²]	PODLAHA	STROP	STĚNY
.					
201	MÍSTNOST	2,91	KOBEREC	OMITKA	OMITKA
202	KUCHYNĚ	2,04	PVC	OMITKA	OMITKA + KER. OBKLAD
			CELKEM		

LEGENDA:

* OSVĚTLOVACÍ ZAŘÍZENÍ

HIP:	Ing.arch. Frontíšek Stankey	<div><div>Veselské 841/170a, Brno 637 00 IČO: 29310971 www.sivorti.cz</div></div>			
Zodpov. projektant:	Ing.arch. Milan Grygar (A)				
Architekt:	Ing.arch. Frontíšek Stankey				
Vypracoval:	Bc. Matuš Geschwandtner				
Investor:	Statutární město Brno, Dominikánské náměstí 2, 601 69 Brno				
Zadavatel:	Statutární město Brno, Dominikánské náměstí 2, 601 69 Brno				
AKCE:	PASPORT –OPRAVA NEBYTOVÉHO PROSTORU – č. 103 V DOMĚ STAROBRNĚNSKÁ 15. BRNO	Stupeň:	PASPORT		
		Č. zakázky:			
		Č. archivní:			
		Datum:	08/2015		
		Formát:	2x44		
NÁZEV VÝKRESU:		Měřítko:	Číslo výkresu:		
PŮDORYS 2.NP – STÁVAJÍCÍ STAV		1:50	D-102		