
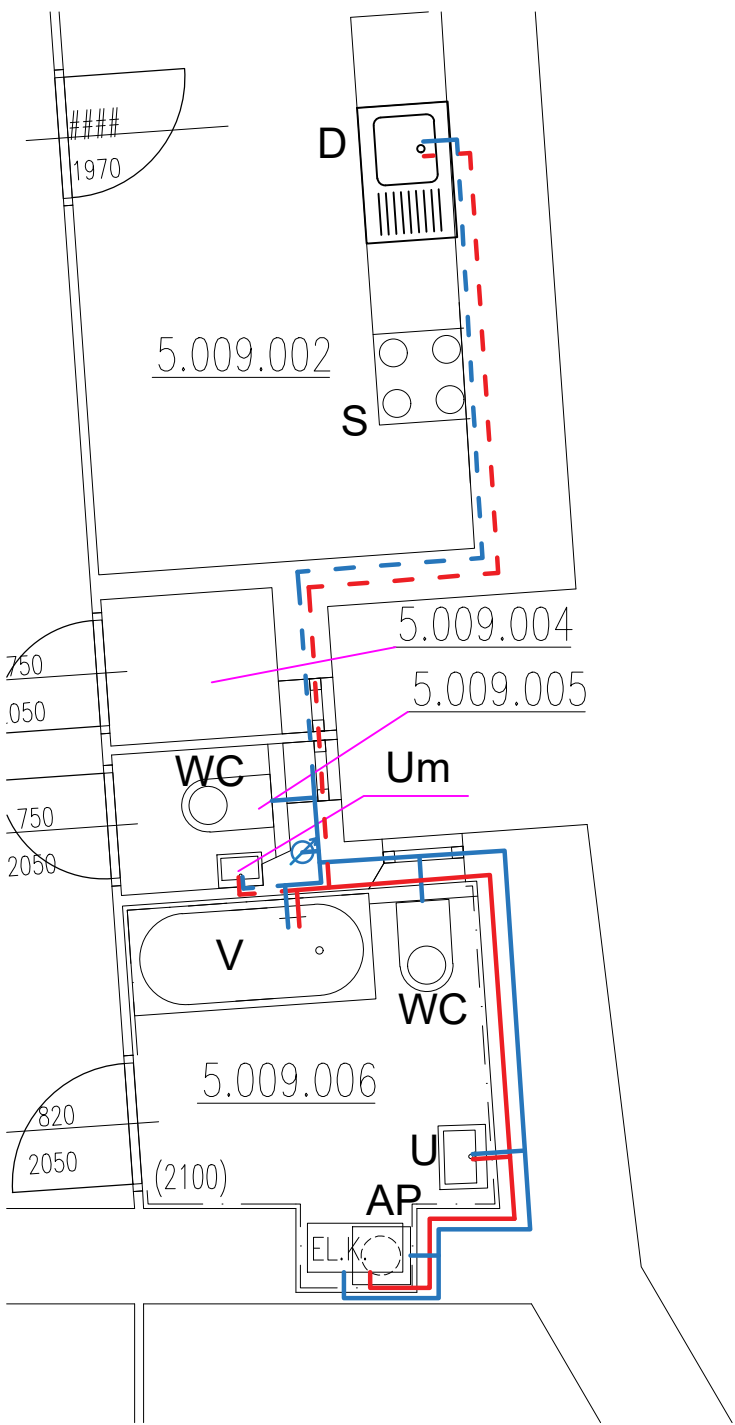


POZNÁMKA

– V MÍSTNOSTECH Č. 004 A 005 VYŘEZAT POTRUBÍ VODY PPR 25x4,2 – 15 mb (VEDENO PO POVRCHU)

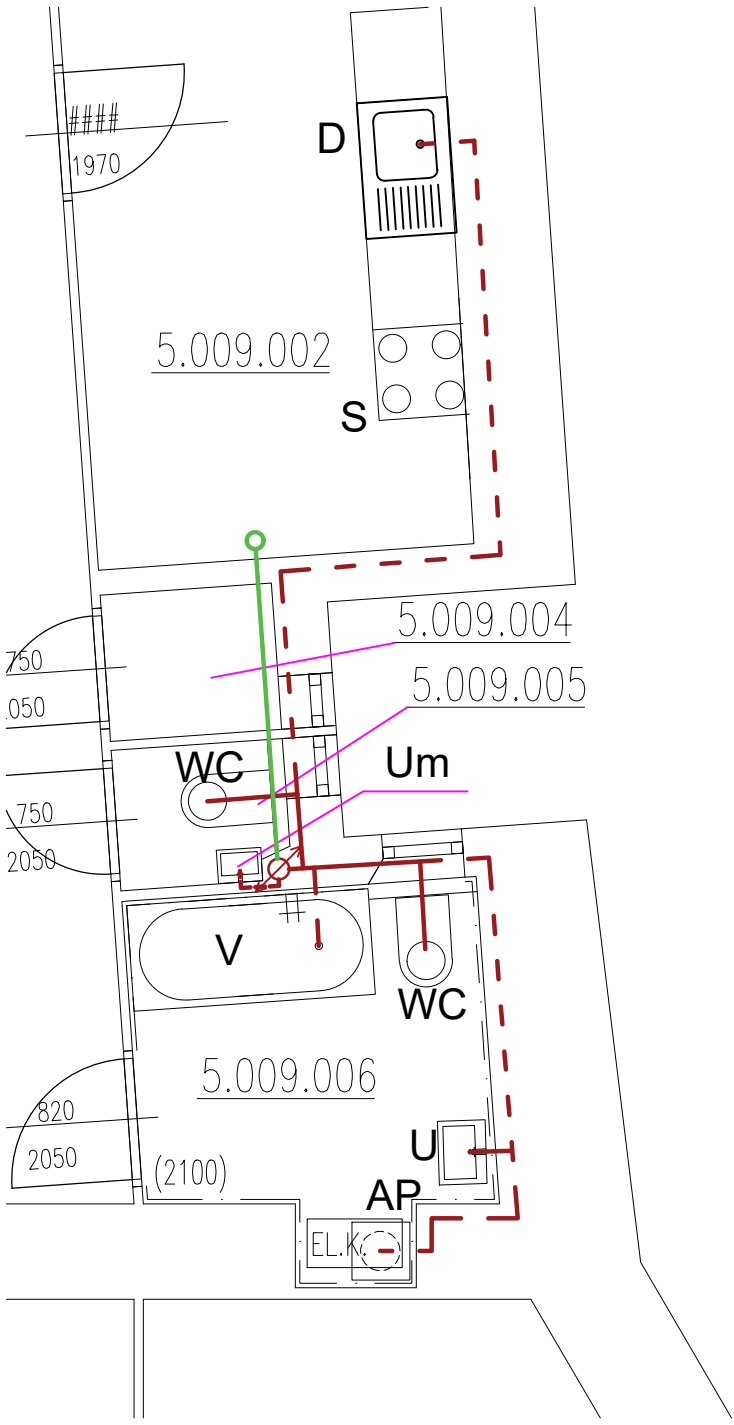

LEGENDA ZNAČENÍ

- PPR 20x3,4, TEPLÁ VODA, VEDENO VE ZDI
- PPR 20x3,4, STUDENÁ VODA, VEDENO VE ZDI
- PPR 25x4,2, TEPLÁ VODA, VEDENO VE ZDI
- PPR 25x4,2, STUDENÁ VODA, VEDENO VE ZDI
- KANALIZACE SPLAŠKOVÁ DN 50, POLYPROPYLEN HT
- KANALIZACE SPLAŠKOVÁ DN 110, POLYPROPYLEN HT
- STOUPACÍ POTRUBÍ KANALIZACE, POLOHA ORIENTAČNÍ
- S POLOHA PRO SPORÁK
- WC POLOHA PRO WC ZÁVĚSNÉ
KONSTRUKČNÍ PRVEK PRO WC S NÁDRŽKOU, WC MISA, SEDÁTKO – DODÁVKA ZTI
- V POLOHA PRO VANU
VANA 700x1600 cm, ZÁPACHOVÝ UZÁVĚR, BATERIE SPRCHOVÁ A VANOVÁ
SPRCHOVÁ SOUPRAVA S TYČÍ A SPRCHOU
- U POLOHA PRO UMYVADLO
UMYVADLO, BATERIE, ZÁPACHOVÁ UZÁVĚRA, 2x ROHOVÝ VENTIL DN15 – DODÁVKA ZTI
- Um POLOHA PRO UMÝVÁTKO
UMYVADLO, BATERIE, ZÁPACHOVÁ UZÁVĚRA, 2x ROHOVÝ VENTIL DN15 – DODÁVKA ZTI
- D POLOHA PRO DŘEZ
DŘEZ, BATERIE, ZÁPACHOVÁ UZÁVĚRA – DODÁVKA KUCHYNĚ
2x ROHOVÝ VENTIL DN15 – DODÁVKA ZTI
- AP POLOHA PRO PRAČKU
PRAČKA – NENÍ DODÁVKA STAVBY
1x ROHOVÝ VENTIL PRAČKOVÝ DN15, ZÁPACHOVÁ UZÁVĚRA PODOMÍTKOVÁ DN50
- STOUPACÍ POTRUBÍ VODY, POLOHA ORIENTAČNÍ
- VYŘEZAT PŮVODNÍ KANALIZAČNÍ POTRUBÍ KAMENINA 75, NAHRADIT HT 75

LEGENDA MÍSTNOSTÍ

Č.M.	MÍSTNOST	PL(M2)
5.009.01	CHODBA	20,2
5.009.02	KUCHYŇ	12,8
5.009.03	POKOJ	6,6
5.009.04	SKLAD	1,1
5.009.05	WC	1,0
5.009.06	KOUPELNA	5,4
5.009.07	POKOJ	21,2
5.009.08	POKOJ	29,2
5.009.09	POKOJ	20,6
5.009.10	POKOJ	12,2
5.009.11	CHODBA	5,1
5.009.12	BALKÓN	2,2
CELKOVÁ	PLOCHA	137,6



Zodp. projektant	Ing. Jiří Šoltés, tel. 736 105 226, e-mail: jiri.soltes@qualitygroup.cz	
Vypracoval	Bc. Kristína Pavíčková	
Investor	Statutární město Brno, městská část Brno-střed	
Místo stavby	Jánská 16, byt č.9	
Název stavby		Prováděcí PD
Oprava bytu Jánská 16, byt č.9		P-20-002-000
		11/2020
Název výkresu	PŮDORYS KANALIZACE A VODY	1:50 D.1.4.1.2