

POPIS BOURACÍCH PRACÍ

- 1

DEMONTÁŽ VESTAVĚNÉ SKŘÍNĚ cca 7 m2
- 2

DEMONTÁŽ DŘEVĚNÝCH LIŠT cca 3 m
- 3

DEMONTÁŽ SKŘÍNĚ cca 2 m2
- 4

DEMONTÁŽ SDK KASTLIKU 2 m2
- 5

STRHNUTÍ TAPETY NA KOMÍNU cca 5 m2
- 6

VYBOURAT OKNA – DVOJITÁ (+ VNITŘNÍ A VNĚJŠÍ PARAPET)
- 7

LINKA DEMONTÁŽ 10 m2 VČ. DŘEZU A PLYNOVÉHO VARIČE
- 8

VYBOURAT OKNO
- 9

VYBOURAT LUXFERY
- 10


DEMONTÁŽ SKŘÍNĚ cca 4 m2
- 11

OTLUČENÍ OMÍTKY V NICE 2 m2
- 12

VYBOURAT DVEŘE VČ. ZÁRUBNÍ A PRAHU
- DEMONTÁŽ VANY VČETNĚ BOČNÍHO OBKLADU A ZAZDĚNÍ
- DEMONTÁŽ GARNÝŽÍ, cca 8 mb
- ODVOZ STARÉHO NÁBYTKU 13,6 m2
- ODVOZ OSTATNÍHO NÁBYTKU 0,5 t
- OTLUČENÍ OMÍTEK ZE STĚN – 5 m2
- OŠKRÁBÁNÍ VEŠKERÉ MALBY ZE STĚN A STROPŮ

LEGENDA MÍSTNOSTÍ

Č.M.	MÍSTNOST	PL(M2)	PODLAHA (ÚPRAVA)	STROP (ÚPRAVA)	STĚNY (ÚPRAVA)
2.013.01	CHODBA	19,18			
2.013.02	WC	1,58	VYBOURAT DLAŽBU		VYBOURAT OBKLADY A PODKLADNÍ OMÍTKU
2.013.03	SPIŽ	6,06	VYBOURAT DLAŽBU		
2.013.04	KUCHYNĚ	10,79	VYBOURAT PODLAHU Z PRKEN		VYBOURAT OBKLADY 6 m2 OTLUČENÍ OMÍTKY PO ZATEČENÍ 3 m2
2.013.05	KOUPELNA	5,86	VYBOURAT DLAŽBU	OTLUČENÍ OMÍTKY PO ZATEČENÍ 4 m2	VYBOURAT OBKLADY A PODKLAD. OMÍTKY, OTLUČENÍ OMÍTKY PO ZATEČENÍ 2 m2
2.013.06	ŠATNA	4,18			
2.013.07	POKOJ	26,02			OTLUČENÍ OMÍTKY PO ZATEČENÍ 6 m2
2.013.08	POKOJ	17,49	DEMONTÁŽ PARKET		
2.013.09	POKOJ	17,13			
2.013.10	POKOJ	19,83		OTLUČENÍ OMÍTKY PO ZATEČENÍ 10 m2	OTLUČENÍ OMÍTKY PO ZATEČENÍ 15 m2
CELKOVÁ PLOCHA		128,12			

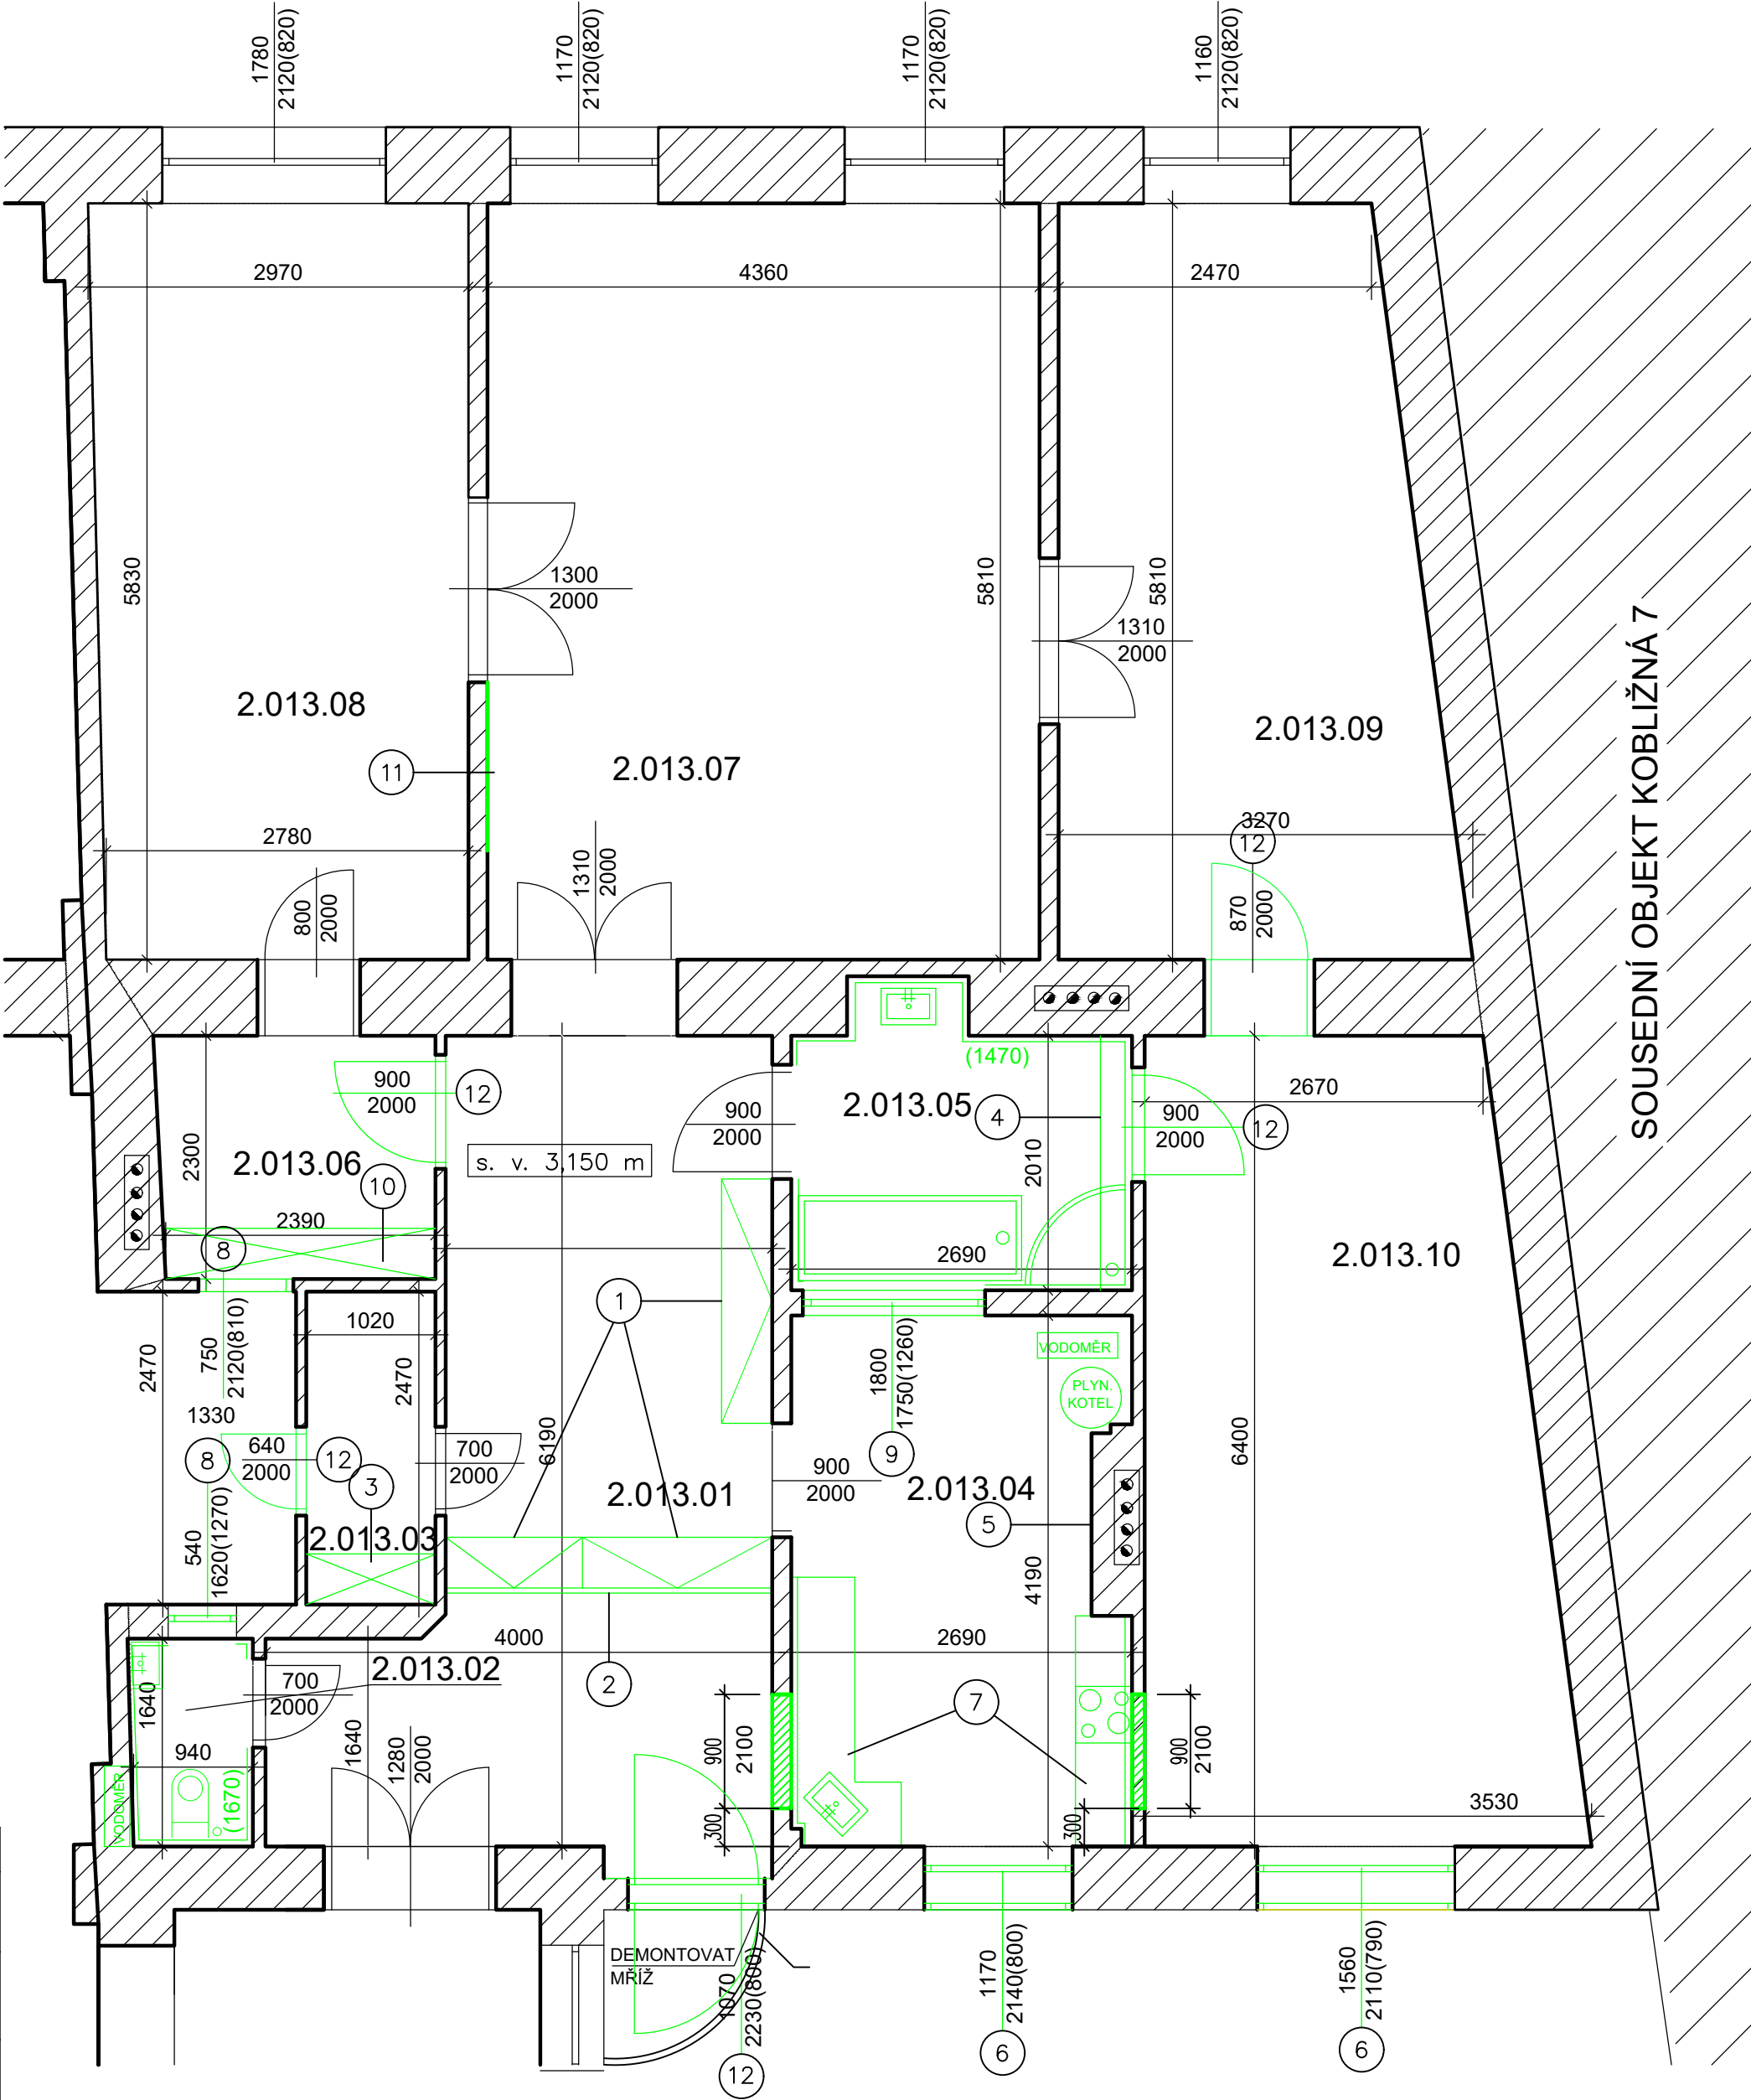

Zodp. projektant	Ing. Jiří Šoltés, tel. 736 105 226, e-mail: jiri.soltes@qualitygroup.cz	
Vypracoval	Bc. Kristína Pavličková	
Investor	Statutární město Brno, městská část Brno-střed	
Místo stavby	Kobližná 9, byt č. 13	
Název stavby		Prováděcí PD
Oprava bytu Kobližná 9, byt č. 13		P-20-002-000
		10/2020
Název výkresu	Bourací práce - půdorys	1:50 D.1.1.2