

LEGENDA ZTI – KANALIZACE


- KANALIZACE SPLAŠKOVÁ DN 50
- KANALIZACE SPLAŠKOVÁ DN 110
- ↗ STOUPACÍ POTRUBÍ KANALIZACE, POLOHA ORIENTAČNÍ

LEGENDA ZTI – VODY

- PPR 20x3,4, TEPLÁ VODA, VEDENO VE ZDI
- PPR 20x3,4, STUDENÁ VODA, VEDENO VE ZDI
- PPR 25x4,2, TEPLÁ VODA, VEDENO VE ZDI
- PPR 25x4,2, STUDENÁ VODA, VEDENO VE ZDI
- ↗ STOUPACÍ POTRUBÍ STUDENÉ VODY POLOHA ORIENTAČNÍ
- DEMONTÁŽ VODOMĚRŮ 2 KS

LEGENDA ZNAČENÍ

- S POLOHA PRO SPORÁK
- WC POLOHA PRO WC ZÁVĚSNÉ  
KONSTRUKČNÍ PRVEK PRO WC S NÁDRŽKOU, WC MÍSA, SEDÁTKO – DODÁVKA ZTI
- SP POLOHA PRO SPRCHU  
SPRCHOVÁ VANIČKA 80x80 cm, ZÁPACHOVÁ UZÁVĚRA, BATERIE SPRCHOVÁ  
SPRCHOVÁ SOUPRAVA S TYČÍ A SPRCHOU, ZÁSTĚNA – DODÁVKA ZTI
- U POLOHA PRO UMYVADLO  
UMYVADLO, BATERIE, ZÁPACHOVÁ UZÁVĚRA, 2x ROHOVÝ VENTIL DN15 – DODÁVKA ZTI
- Um POLOHA PRO UMÝVÁTKO  
UMYVADLO, BATERIE, ZÁPACHOVÁ UZÁVĚRA, 2x ROHOVÝ VENTIL DN15 – DODÁVKA ZTI
- D POLOHA PRO DŘEZ  
DŘEZ, BATERIE, ZÁPACHOVÁ UZÁVĚRA – DODÁVKA KUCHYNĚ  
2x ROHOVÝ VENTIL DN15 – DODÁVKA ZTI
- AP POLOHA PRO PRAČKU  
PRAČKA – NENÍ DODÁVKA STAVBY  
1x ROHOVÝ VENTIL PRAČKOVÝ DN15, ZÁPACHOVÁ UZÁVĚRA PODOMÍTKOVÁ DN50

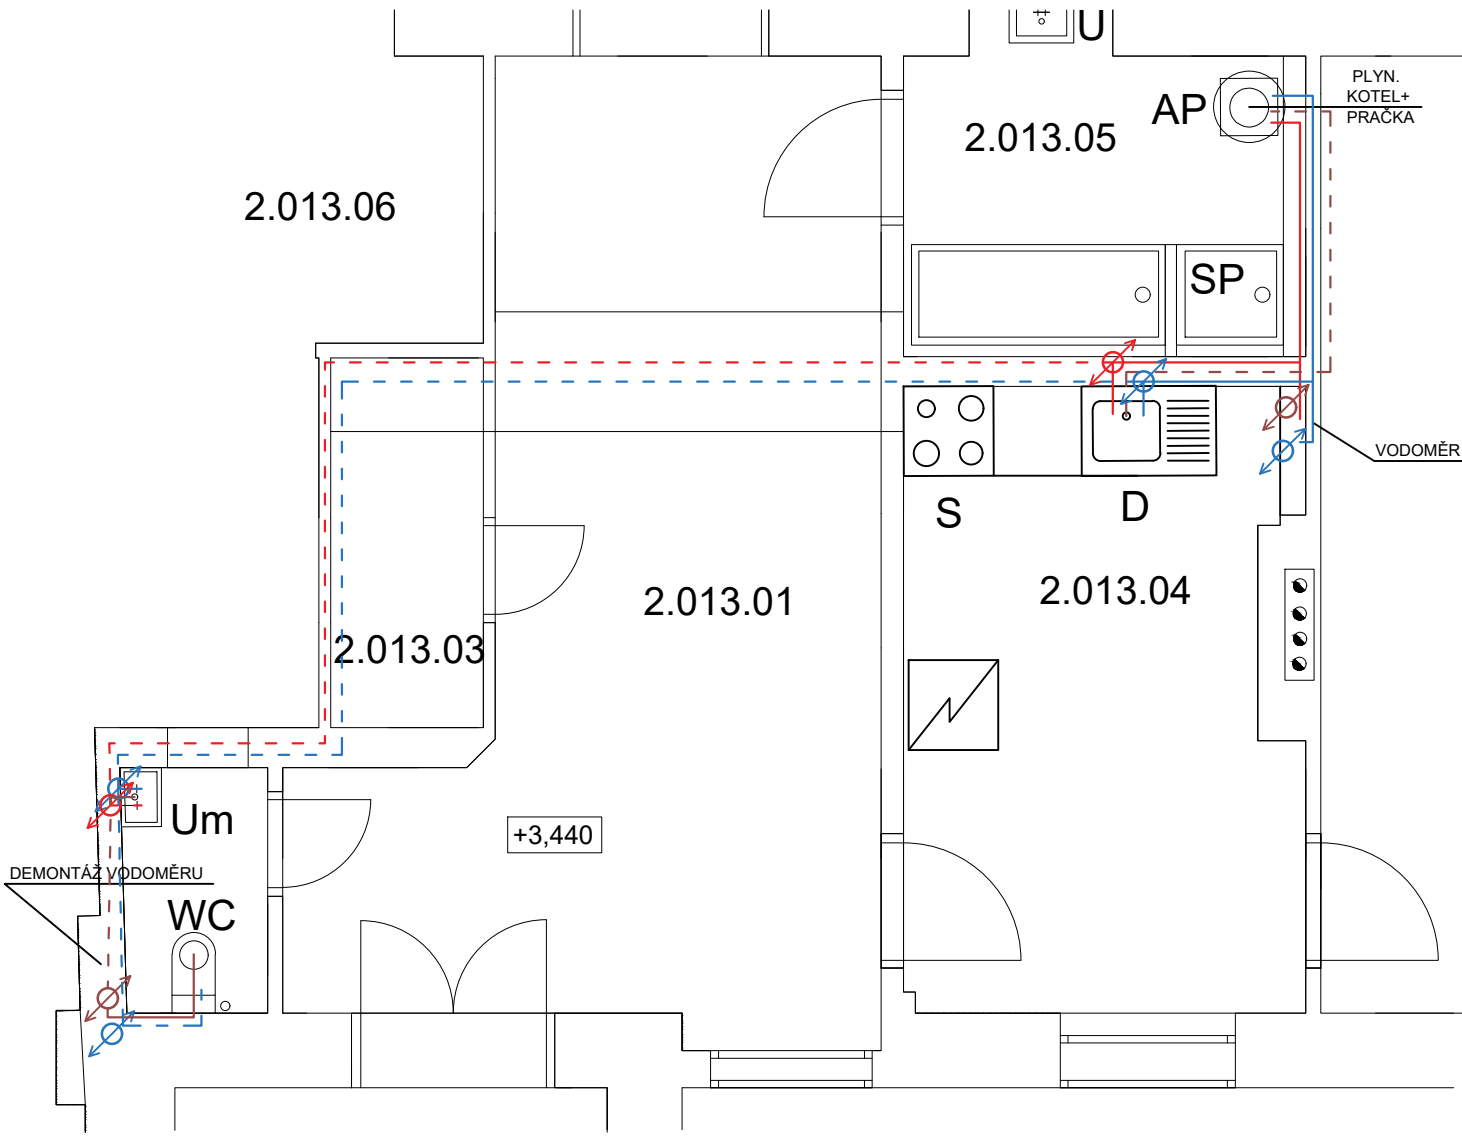

Zodp. projektant	Ing. Jiří Šoltés, tel. 736 105 226, e-mail: jiri.soltes@qualitygroup.cz	
Vypracoval	Bc. Kristina Pavíčková	
Investor	Statutární město Brno, městská část Brno-střed	
Místo stavby	Kobližná 9, byt č. 13	
Název stavby		Prováděcí PD
Oprava bytu Kobližná 9, byt č. 13		P-20-002-000
		10/2020
Název výkresu	Půdorys - kanalizace, voda	D.1.4.1.2